


Planta baixa


Elevação 01

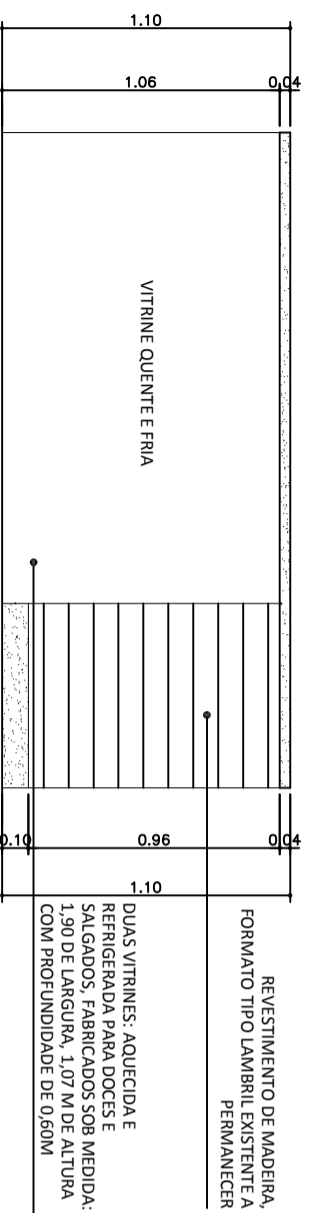

Elevação 03

Corte



Arquitetônico - Atendimento
Bancada de atendimento com vitrines
Escala 1/15

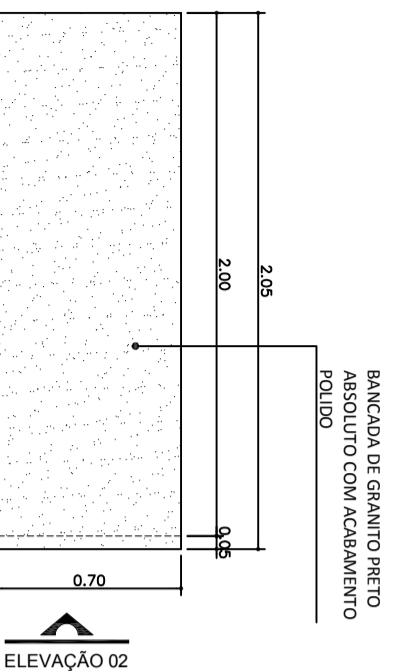

Planta baixa

Elevação 01

Elevação 02

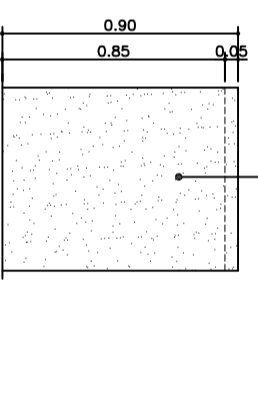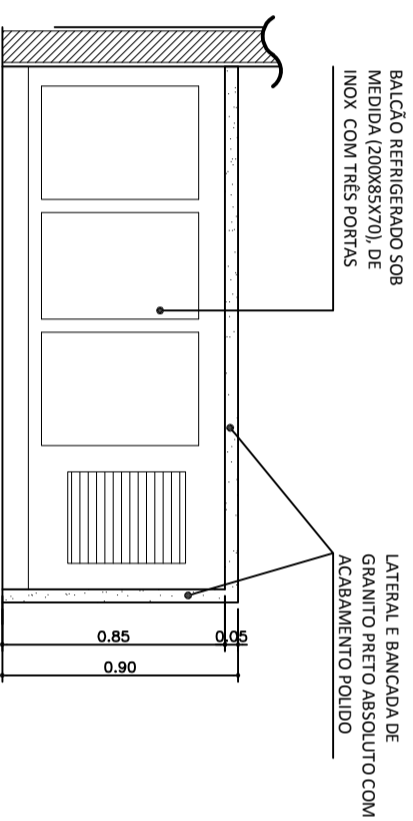

Arquitetônico - Atendimento
Bancada para balcão refrigerado
Escala 1/15

COMERCIAL - REFORMA

TIPO DA OBRA	COMERCIAL - REFORMA		
PROPRIETÁRIO:	SERVIÇO SOCIAL DO COMÉRCIO SESC - SESC PANTANAL		
C.G.C. / C.P.F.:	33.489.164/0330-44		
LOCAL:	SESC SERRA AZUL - SSA, ROSÁRIO OESTE - MT		
INSCR. CADASTRAL:			
AUTOR DO PROJETO:	ANGELA FLOR		
CREA / CAU:	A635T-2-0		
RESP. P/ EXECUÇÃO:	IRINEU TEODULO DAS S. NETO		
CHEFE:	11.133-D/DF		
ESCALA:	ASSUNTO: INTERIORES		
INDICADAS:	ÁREA DE ATENDIMENTO		
DATA:	JULHO/2017		
DESENHO:	AMPLIAÇÃO BANCADAS		
			FOLHA Nº
			09

ESTATÍSTICA		COEF. APROXIMET.	Nº DE PISOS
ÁREAS (m²)	% OCUPIÇÃO		
ÁREA CONSTRUIDA: 529,07 m²	TÉRREÇO		
	DEM. AIS PAV.		