



NOTA	DESCRIÇÃO
01	CONFERRIR MEDIDAS NO LOCAL

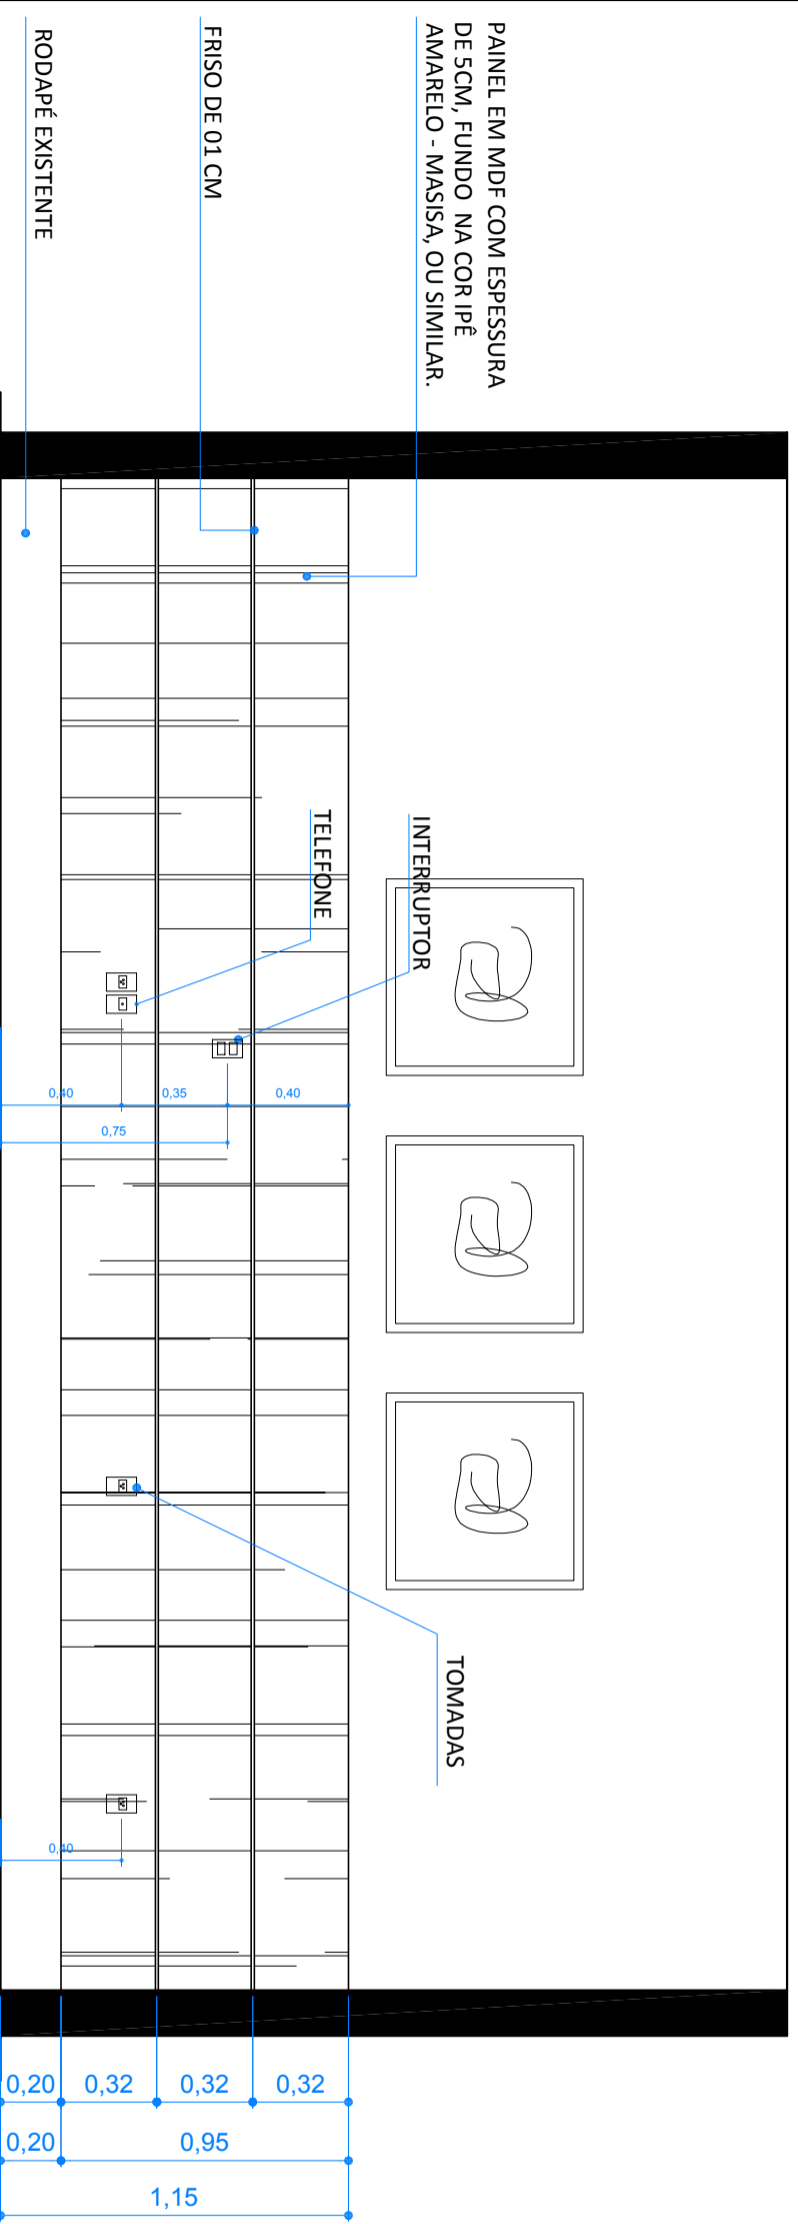

Arquitetônico - Painel de cabeceira  
**Elevação 01**  
 Escala 1/25

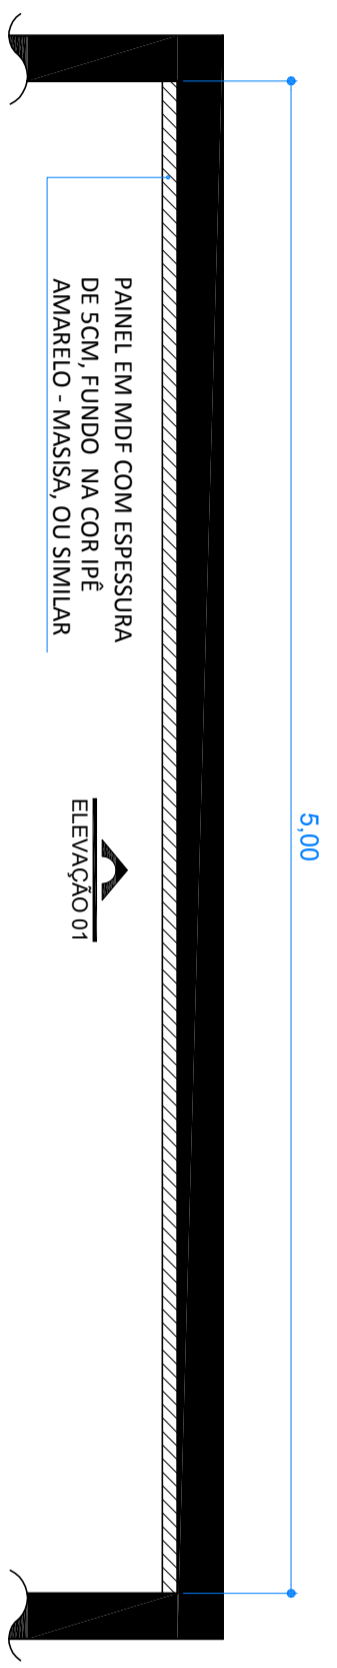

Arquitetônico - painel de cabeceira  
**Planta baixa**  
 Escala 1/25



Obra	Comercial	Local	Bloco VII - HSPC
Autor do Projeto	Arq. Angela Flor	Resp. Execução	Eng. Irineu Teódulo
CREA / CAU:	A63512-0	CREA / CAU:	11.133-D/DF
Etapa	Arquitetura	Áreas (m²)	Área construída:
Título	Detalhe painel de cabeceira		
Escala	Indicada	Revisão	00
		Data revisão	12/06/2017
		Folha	06