
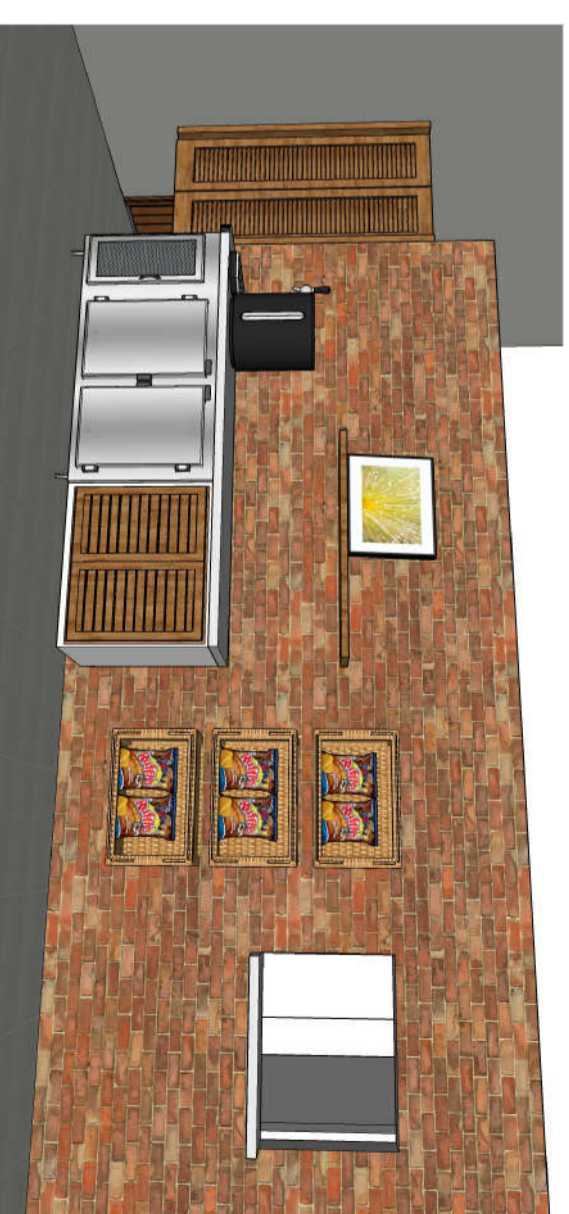


NOTA	DESCRIÇÃO
01	CONFERIR MEDIDAS NO LOCAL

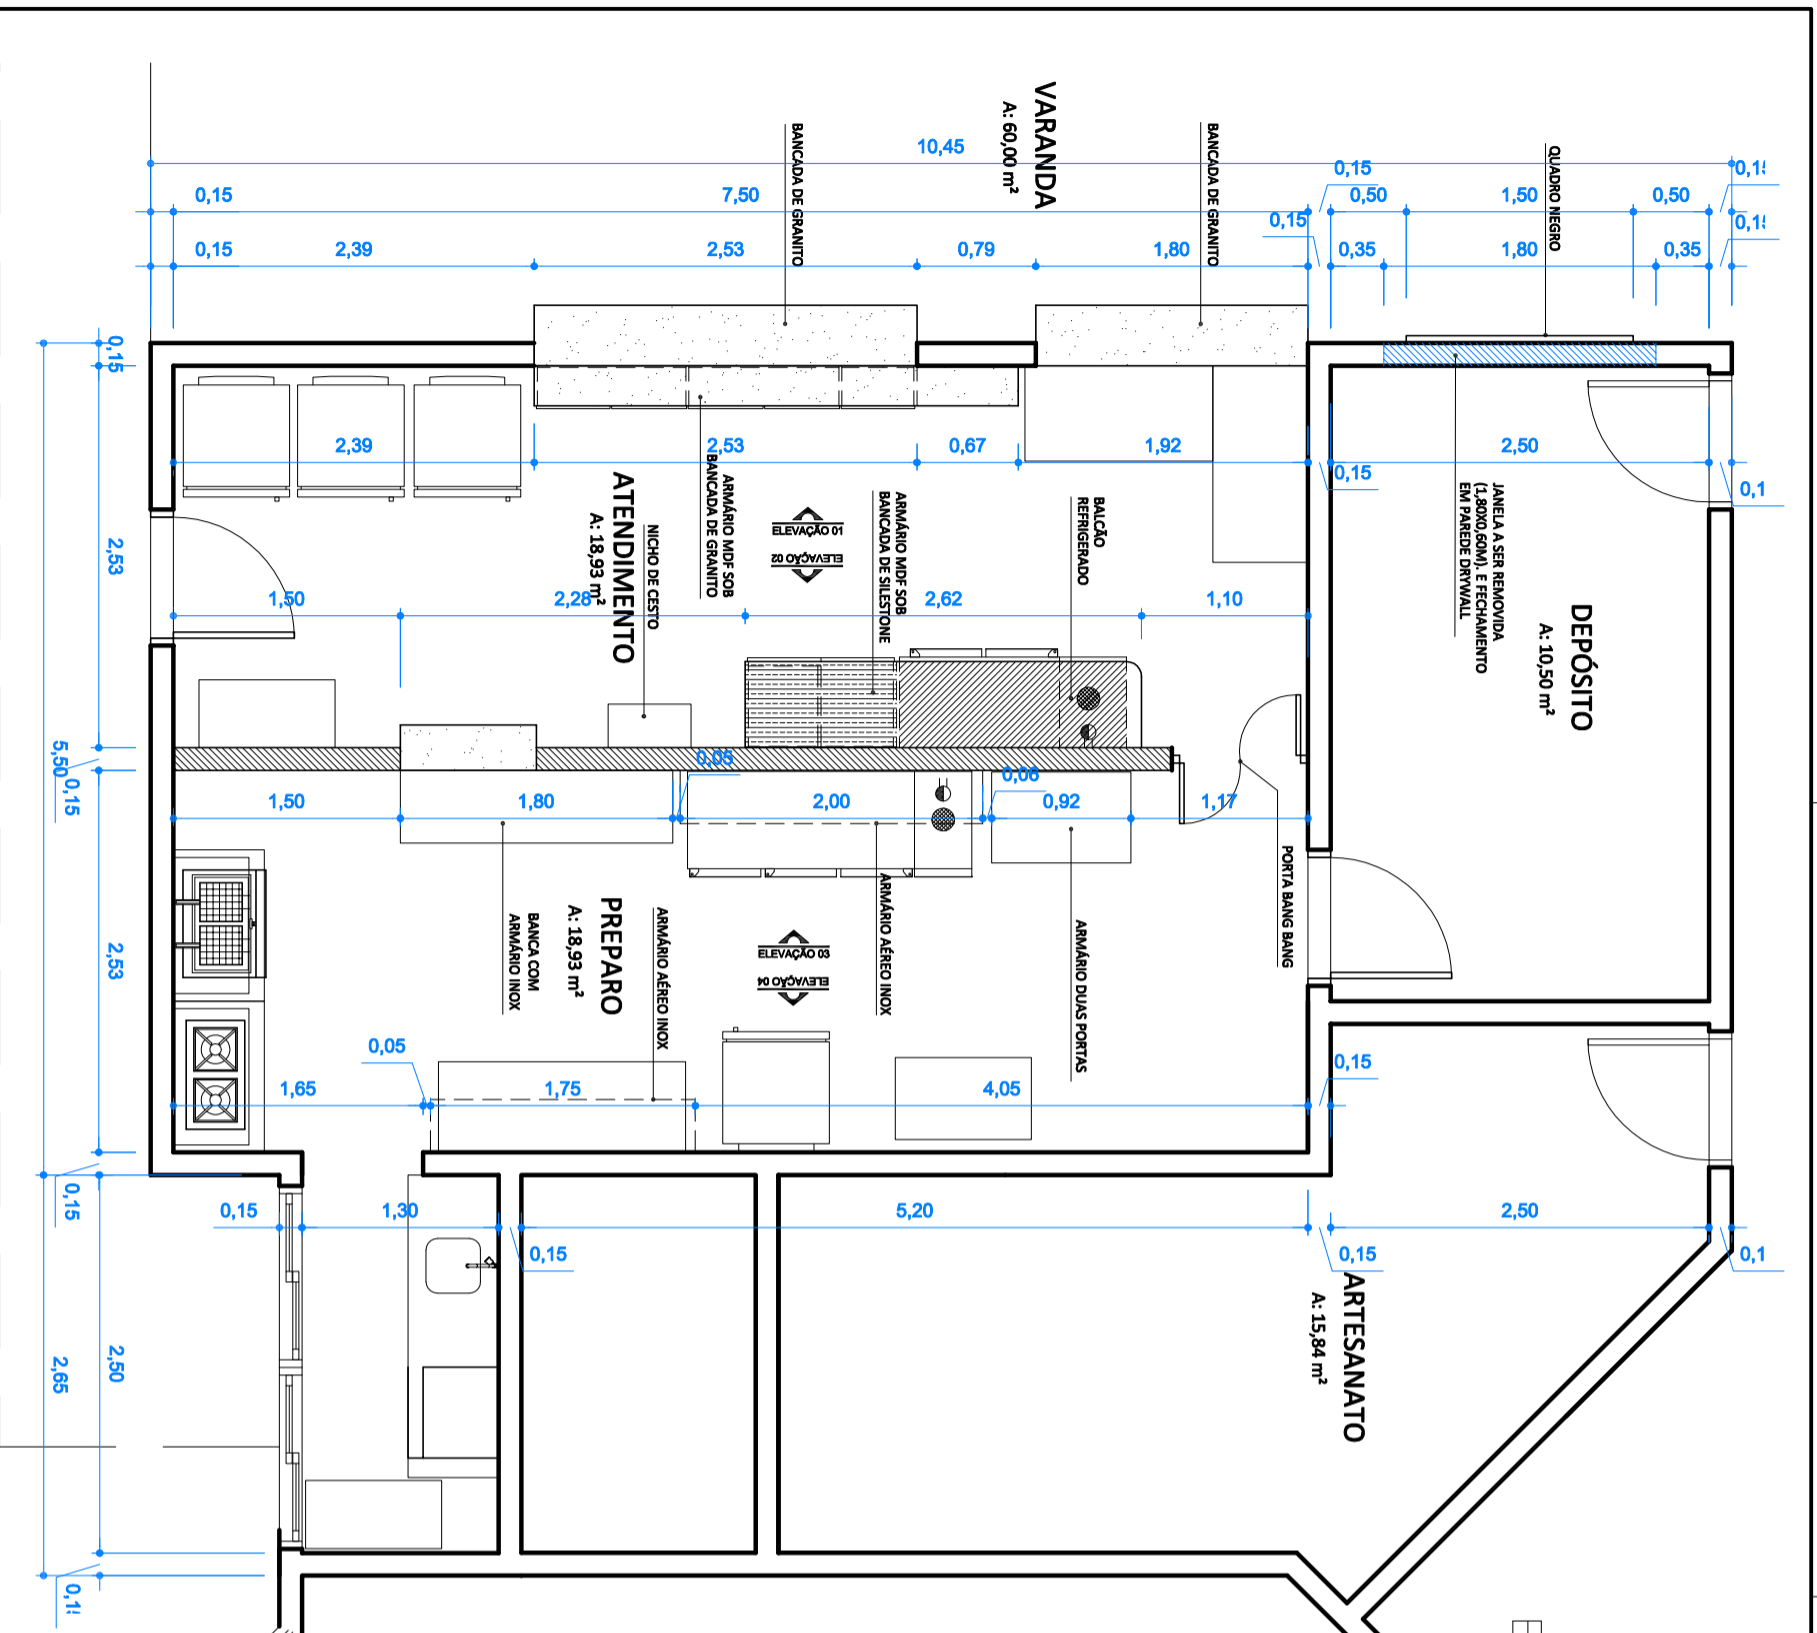

Obra	Local
Comercial	Bar da Piscina - HSPC
Autor do Projeto	Resp. Execução
Arq. Angela Fior	Eng. Irineu Teódulo
CREA / CAU:	CREA / CAU:
A63512-0	11.133-D/DF
Etapa	Áreas (m ²)
Arquitetura	Área construída:
Título	
Planta Baixa	
Escala	
Indicada	
Revisão	
01	
Data revisão	
19/09/2017	
Folha	
01	

Arquitetonico - Bar da piscina
Planta Baixa
Escala 1/50