




NOTA	DESCRIÇÃO
01	CONFERIR MEDIDAS NO LOCAL

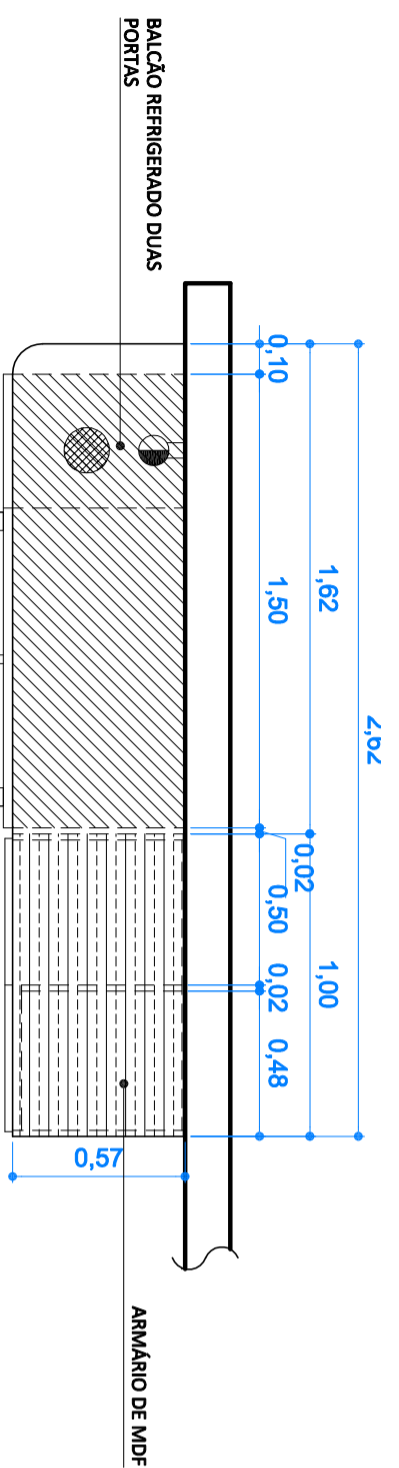


Arquitetônico - bancada chopp
Planta baixa
Escala 1/25

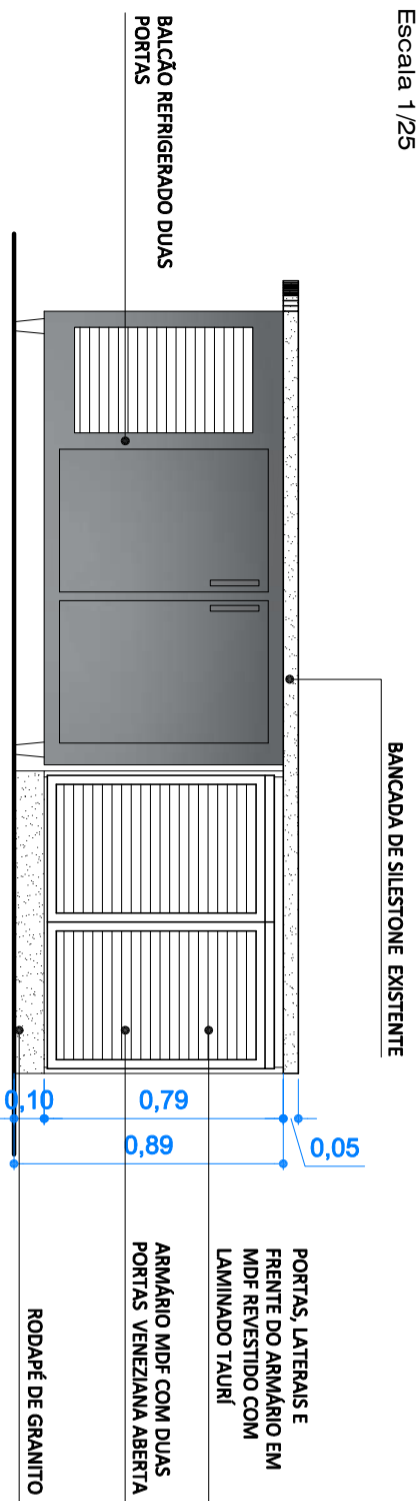


Arquitetônico - bancada chopp
Vista frontal
Escala 1/25

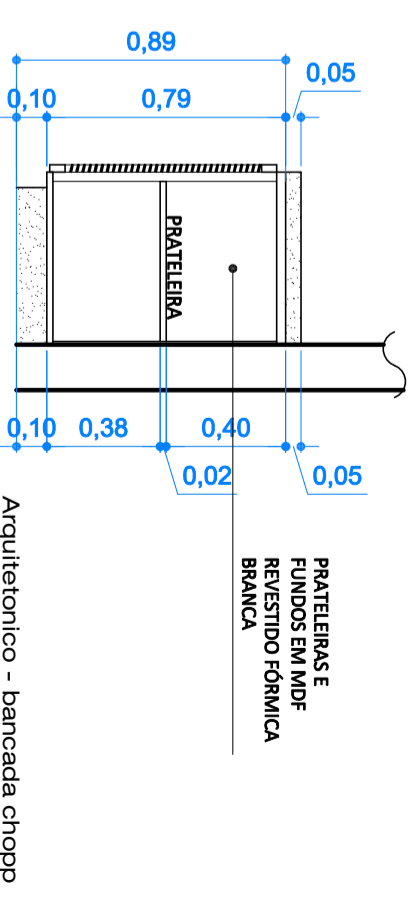


Arquitetônico - bancada chopp
Corte
Escala 1/25

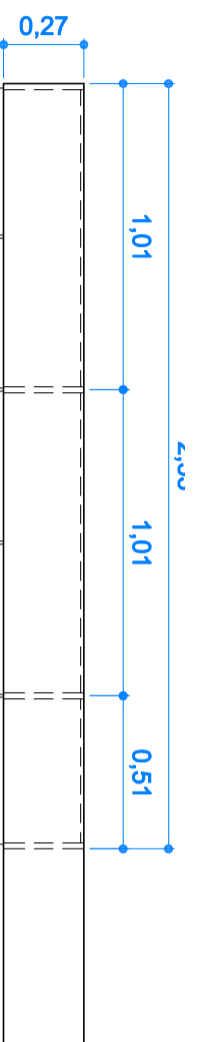


Arquitetônico - bancada atendimento
Planta baixa
Escala 1/25

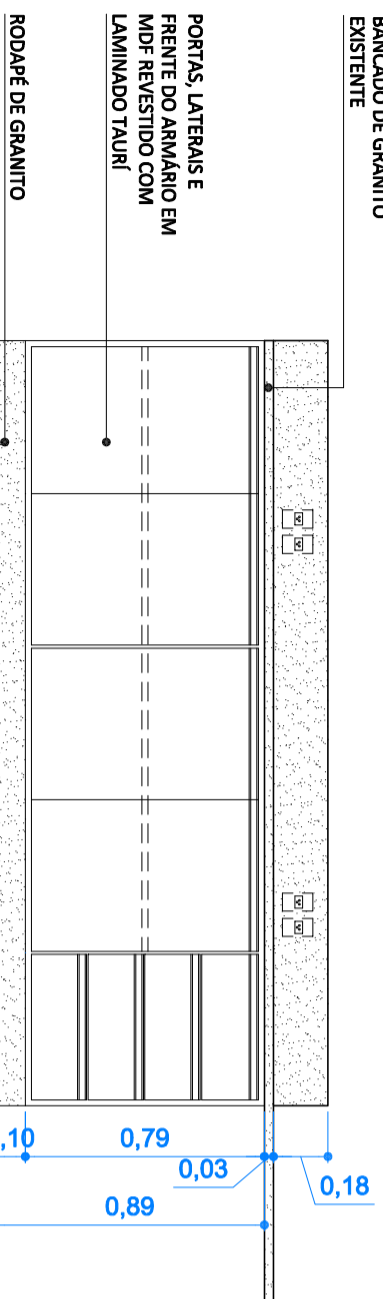


Arquitetônico - bancada atendimento
Vista frontal
Escala 1/25

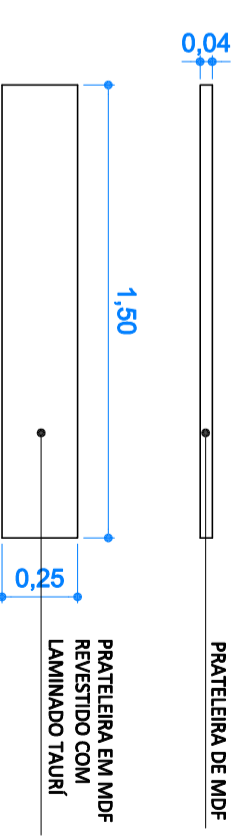

Arquitetônico - prateleira
Planta e vista
Escala 1/25

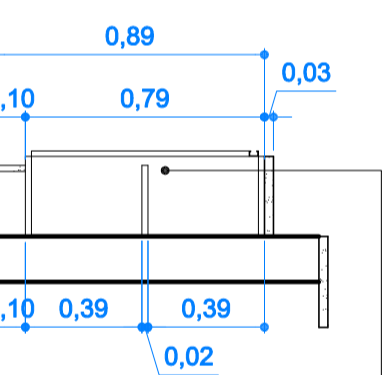

Arquitetônico - bancada atendimento
Corte
Escala 1/25

		Obra	Local
		Comercial	Bar da Piscina - HSPC
Autor do Projeto Arq. Angela Fior		Resp. Execução Eng. Irineu Teódulo	
CREA / CAU: A63512-0		CREA / CAU: 11.133-D/DF	
Etapa	Arquitetura	Áreas (m²)	Área construída:
Título Detalhamento móveis de marcenaria			
Escala	Indicada	Revisão	01
		Data revisão	19/09/2017
		Folha	03