




NOTA	DESCRIÇÃO
01	CONFERIR MEDIDAS NO LOCAL

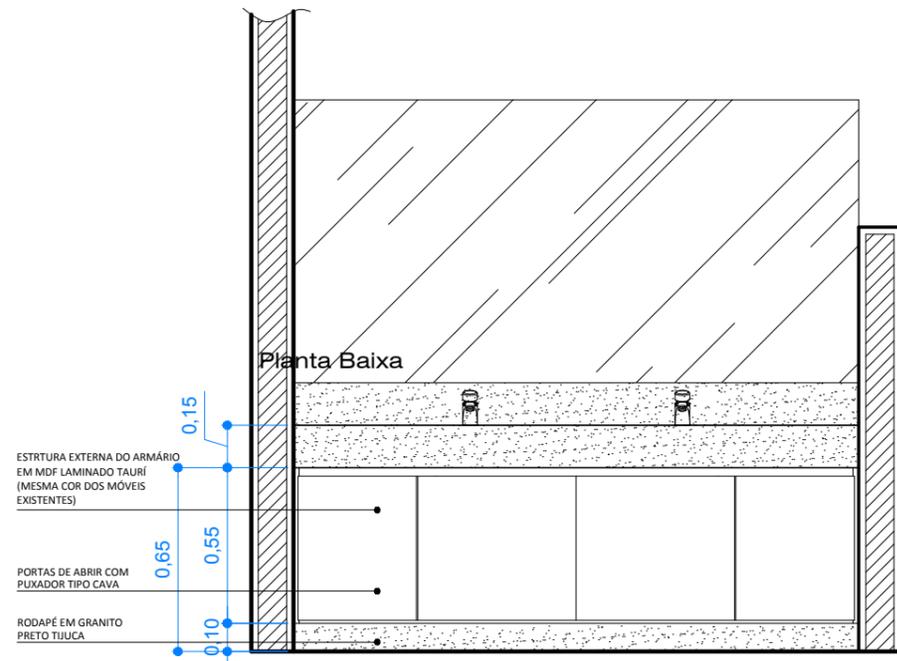

Vista frontal

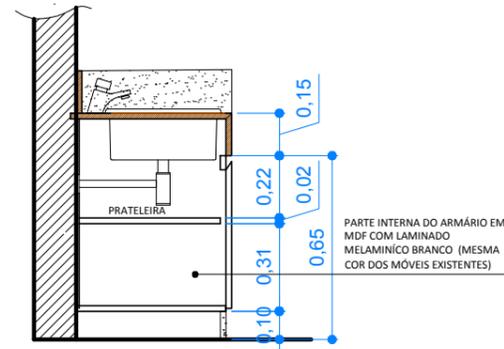

Corte

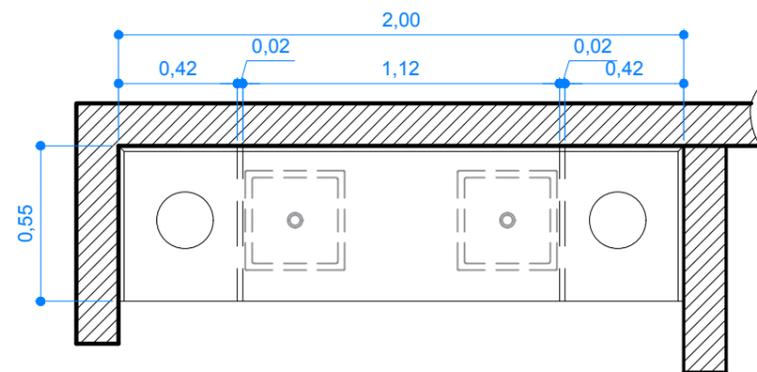

Planta Baixa

Arquitetonico - Refeitório
Armário bancada
 Escala 1/25

Obra	Local		
Comercial	Refeitório - HSPC		
Autor do Projeto	Resp. Execução		
Arq. Angela Flor			
CREA / CAU:	CREA / CAU:		
A63512-0			
Etapa	Áreas (m²)		
Arquitetura	Área construída:		
Título			
Detalhamento marcenaria			
Escala	Revisão	Data revisão	Folha
Indicada	00	Outubro/2017	01