



| NOTA | DESCRIÇÃO |
|------|---------------------------|
| 01 | CONFERIR MEDIDAS NO LOCAL |

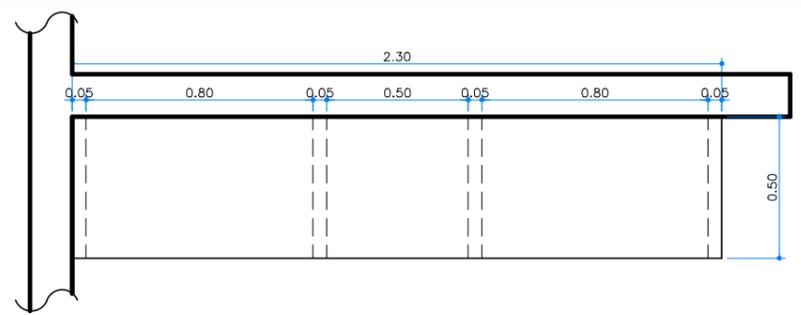


Planta Baixa

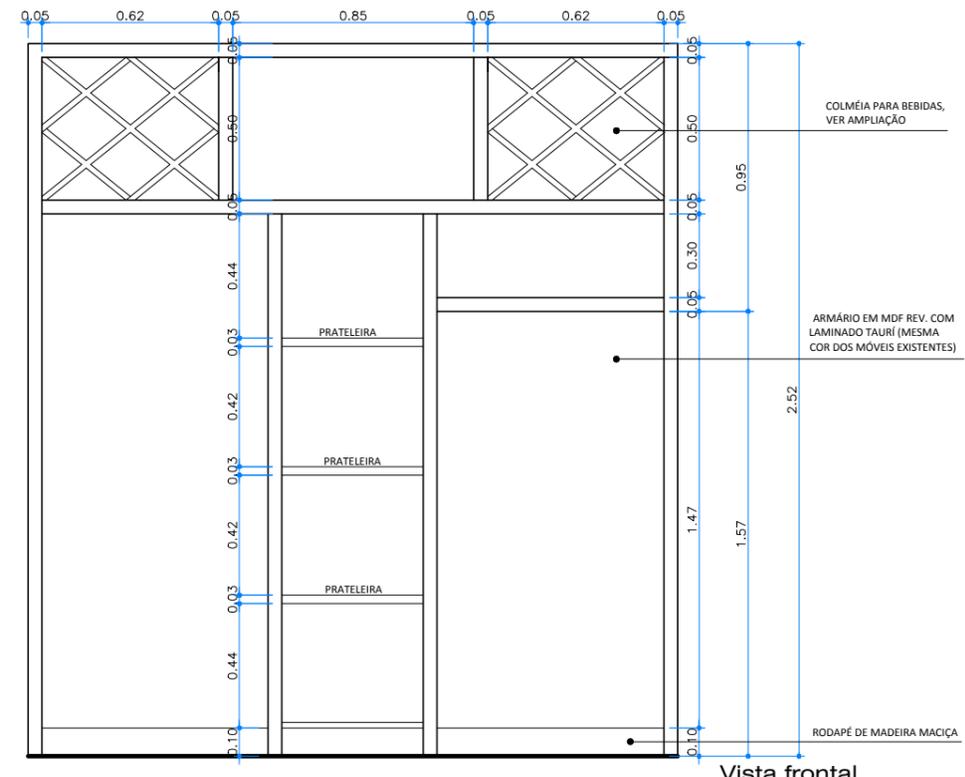


Vista frontal


Vista Lateral

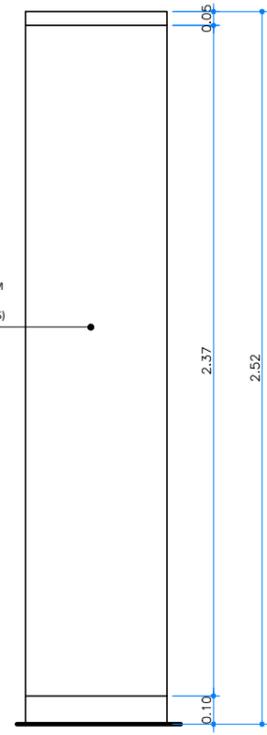


Arquitetonico - Restaurante
Armário adega e refrigerador
 Escala 1/25

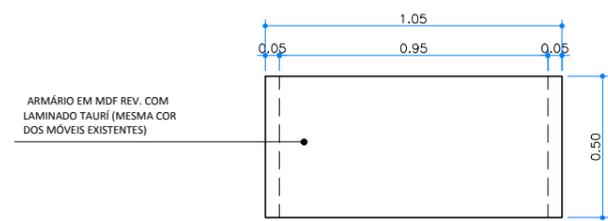

Planta Baixa

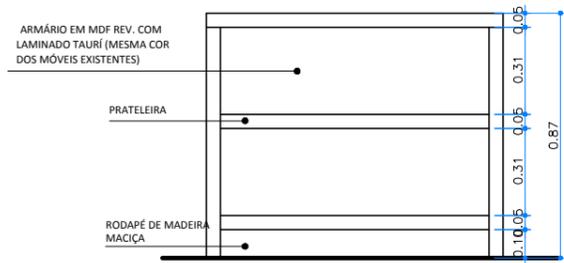

Vista frontal

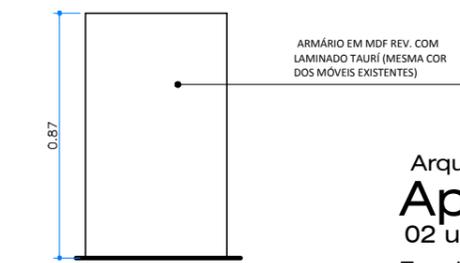

Vista Lateral

Arquitetonico - Restaurante
Aparador Buffet
 02 unidades
 Escala 1/25

Sesc

| | | | |
|------------------|---------------------|--------------|--------------------|
| Obra | Comercial | Local | Restaurante - HSPC |
| Autor do Projeto | Arq. Angela Flor | | Resp. Execução |
| CREA / CAU: | A63512-0 | | CREA / CAU: |
| Etapa | Arquitetura | Áreas (m²) | |
| Título | Detalhamento móveis | | Área construída: |
| Escala | Indicada | Revisão | 00 |
| | | Data revisão | Outubro/2017 |
| | | Folha | 04 |