




NOTA	DESCRIÇÃO
01	CONFERIR MEDIDAS NO LOCAL

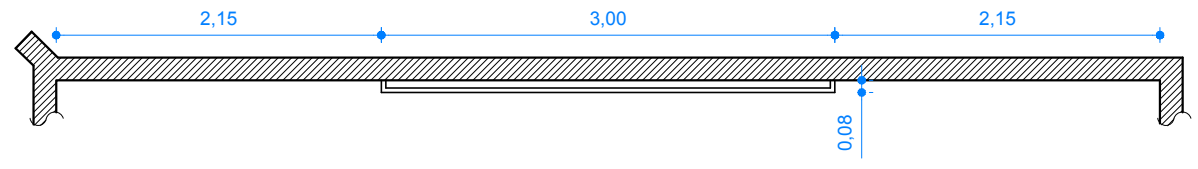

Arquitetonico - painel sala de TV
Planta baixa
Escala 1/50

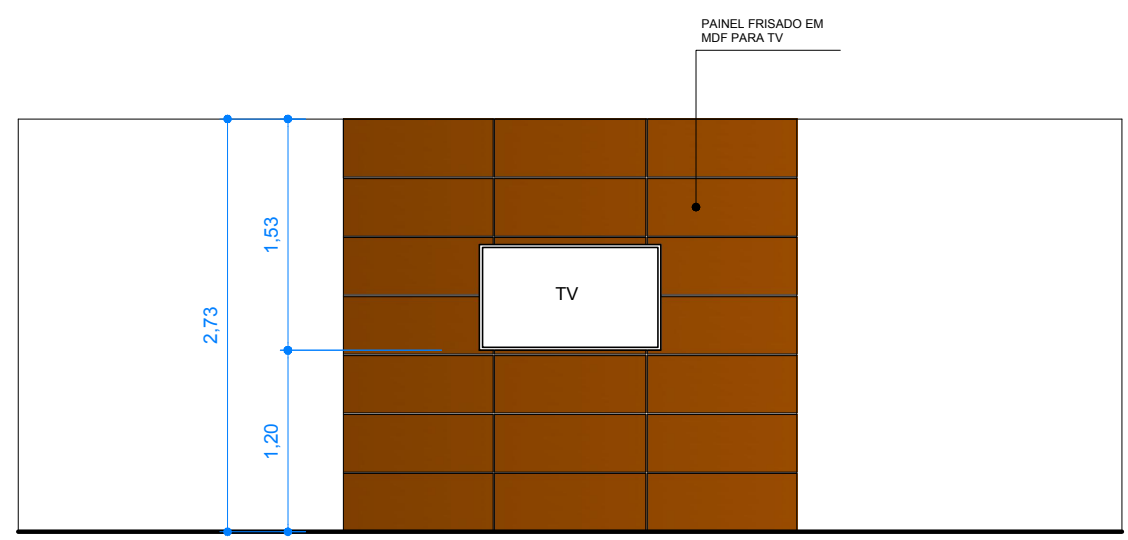


Arquitetonico - painel sala de TV
Vista frontal
Escala 1/50

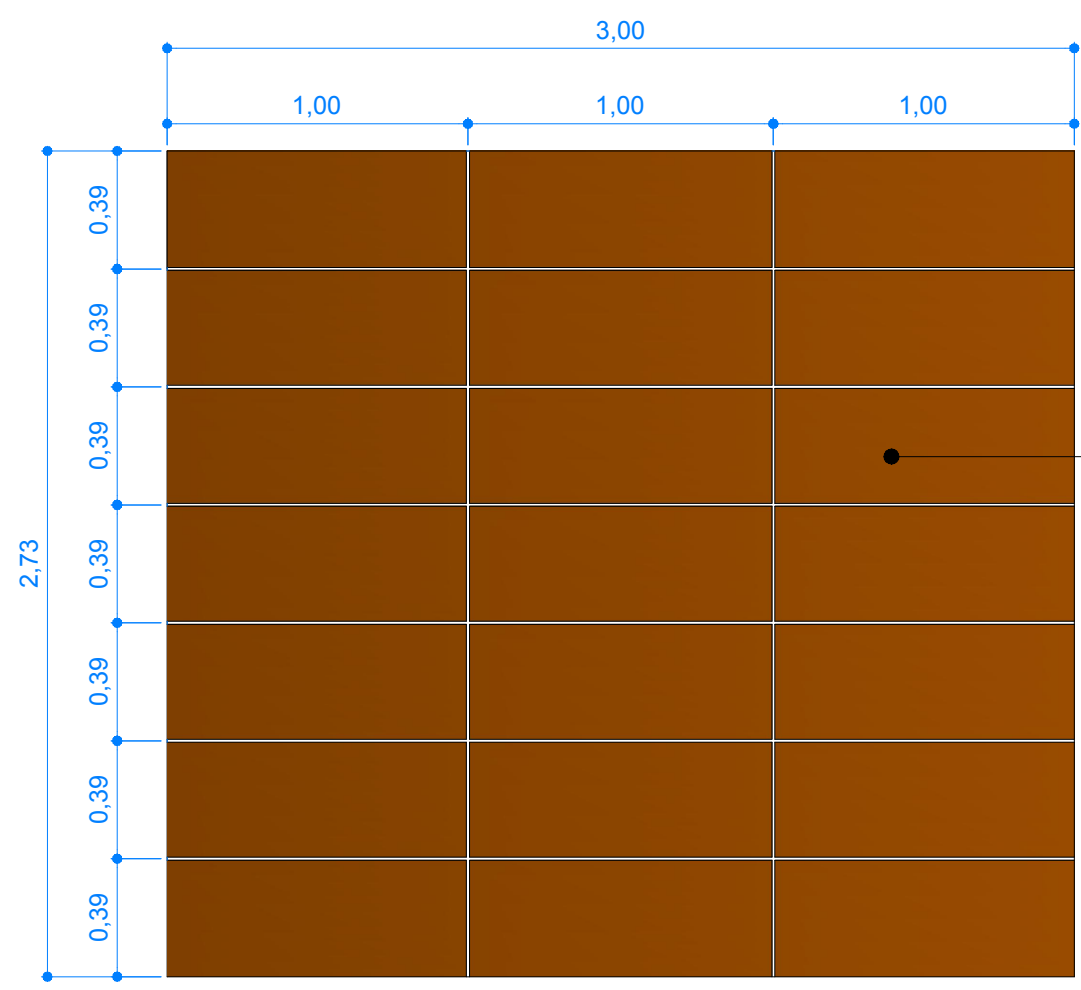


PAINEL EM MDF COR AMENDOIA NOCE, COM FRISOS DE 1CM, ESPESSURA DO PAINEL 5CM

Arquitetonico - painel sala de TV
Ampliação painel
Escala 1/25

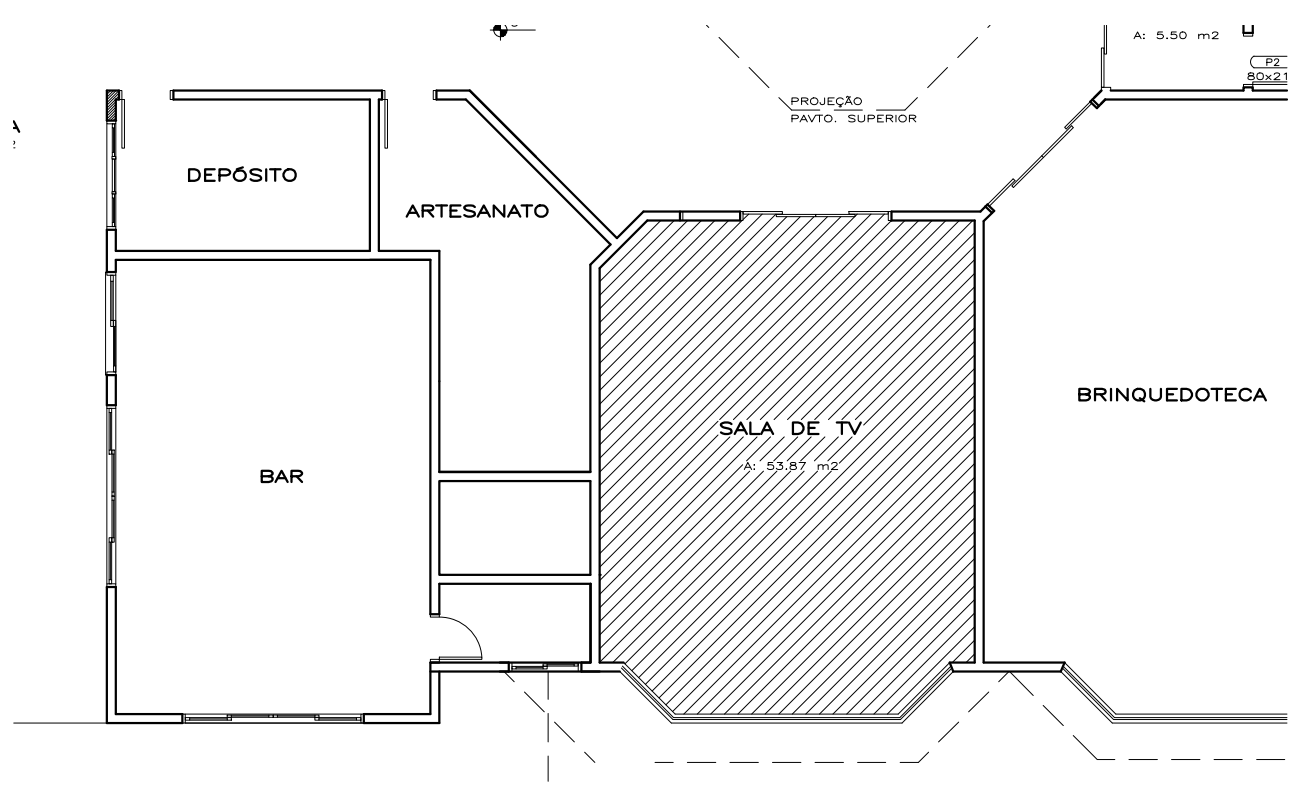

Arquitetonico - painel sala de TV
Implantação
Escala 1/125



Obra		Local	
Comercial		Sala de TV - HSPC	
Autor do Projeto		Resp. Execução	
Arq. Angela Flor			
CREA / CAU:		CREA / CAU:	
A63512-0			
Etapa	Áreas (m²)		
Arquitetura de interiores	Área construída:		
Título			
Detalhamento painel de mdf			
Escala	Revisão	Data revisão	Folha
Indicada	00	22/09/2017	01