

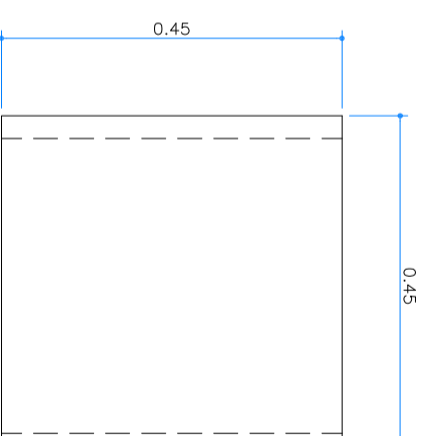
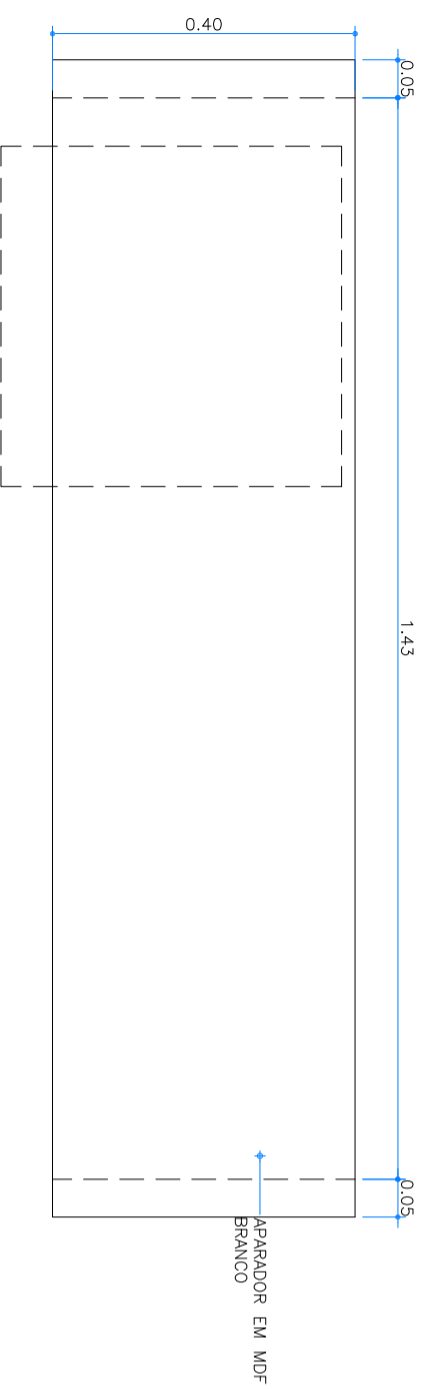
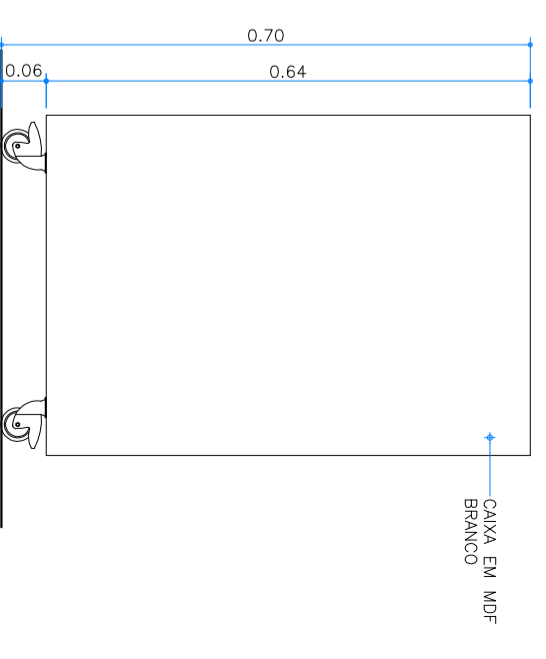


NOTA	DESCRIÇÃO
01	CONFERIR MEDIDAS NO LOCAL

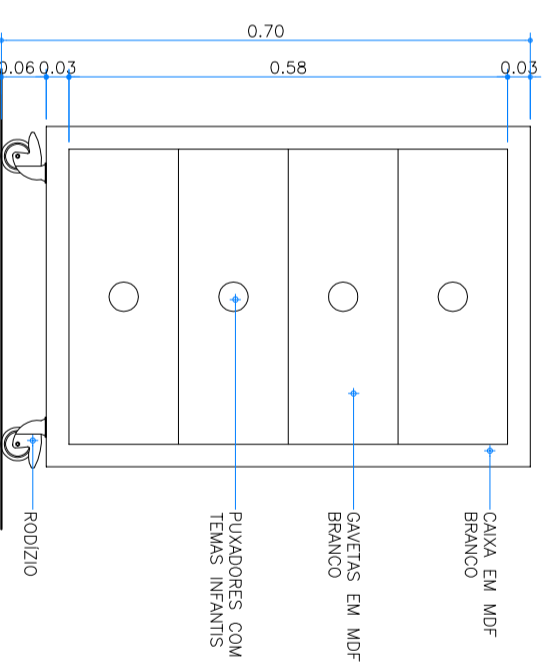

Arquitetonico - Solarium
Planta baixa aparador
 Escala 1/25

Arquitetonico - Solarium
Planta baixa gaveteiro
 Escala 1/25

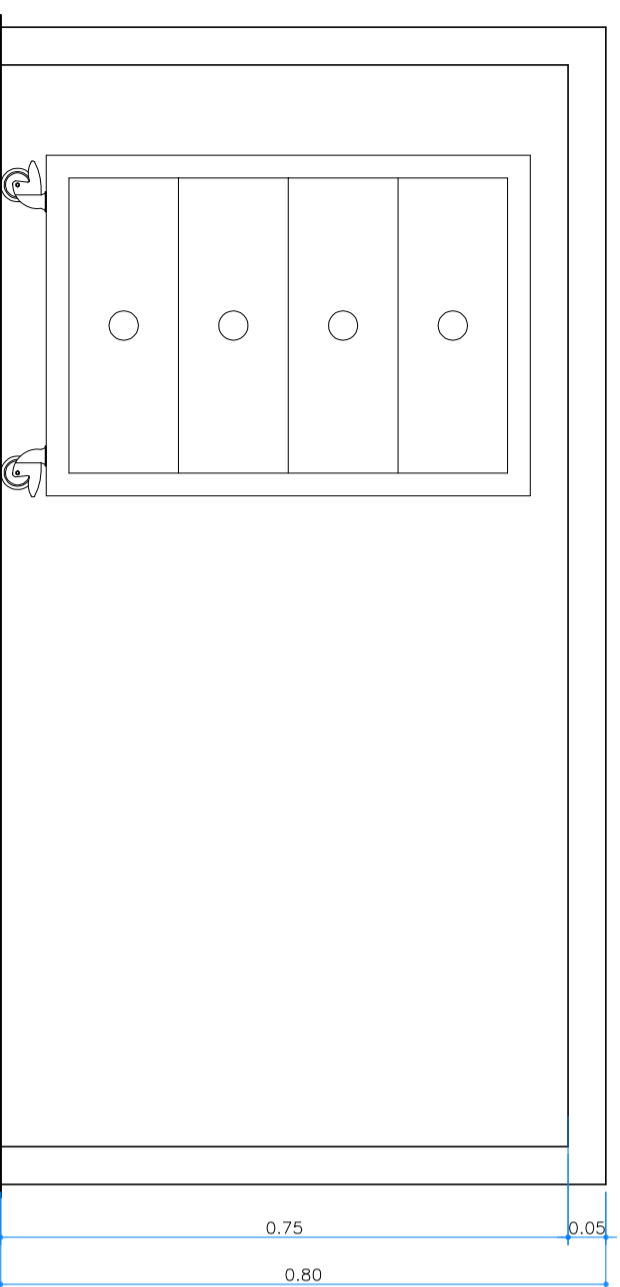

Arquitetonico - Solarium
Vista frontal aparador
 Escala 1/25

Arquitetonico - Solarium
Vista frontal gaveteiro
 Escala 1/25

Arquitetonico - Solarium
Vista Lateral gaveteiro
 Escala 1/25

OBRRA		Local	
Comercial		HSPC - Solarium EVS	
Autor do Projeto		Resp. Técnico	
Angela Flor			
Etapa			
Projeto Interiores			
Título			
Planta Layout			
Escala		Data revisão	
Indicada		20/02/2017	
		Folha	
		03	
			Revisão
			00