


PAVIMENTAÇÃO
CORTE AB
Escala 1/25

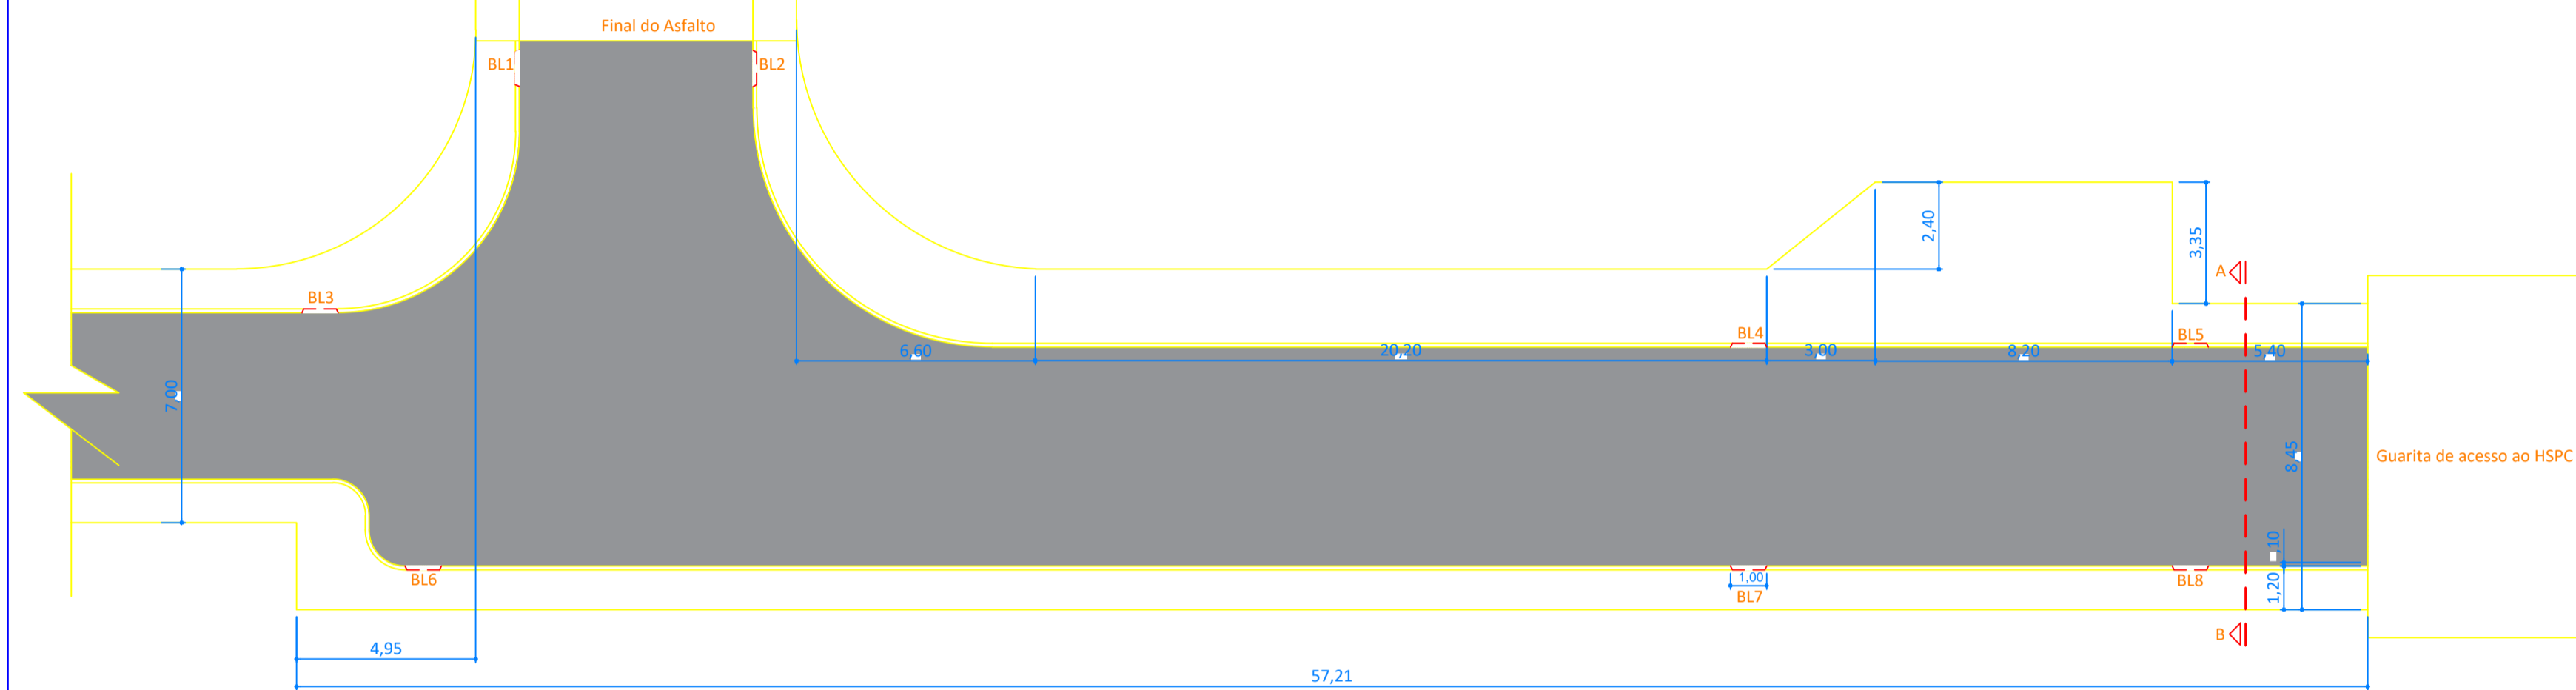

PAVIMENTAÇÃO
Planta Baixa
Escala 1/150

LEGENDA

BL - BOCA DE LOBO SIMPLES - 1 m

PV - POÇO DE VISITA - \varnothing 60 cm


TC - TUBO DE CONCRETO

→ - SENTIDO DO ESCOAMENTO

C → - COMPRIMENTO (m)

i → INCLINAÇÃO %

| | COTA DE TOPO (m) | DISTÂNCIA (m) | COTA DE FUNDO (m) |
|-----|------------------|---------------|-------------------|
| PV1 | 100 | 12,6 | 98,2244 |
| PV2 | 100 | 8,17 | 98,1176 |
| PV3 | 100 | 8,68 | 98,4764 |
| BL1 | 100 | | 98,65 |
| BL2 | 100 | 6,66 | 98,5168 |
| BL3 | 100 | | 98,65 |
| BL4 | 100 | 12,2 | 98,281 |
| BL5 | 100 | 6,25 | 98,525 |
| BL6 | 100 | | 98,65 |
| BL7 | 100 | | 98,65 |
| BL8 | 100 | | 98,65 |

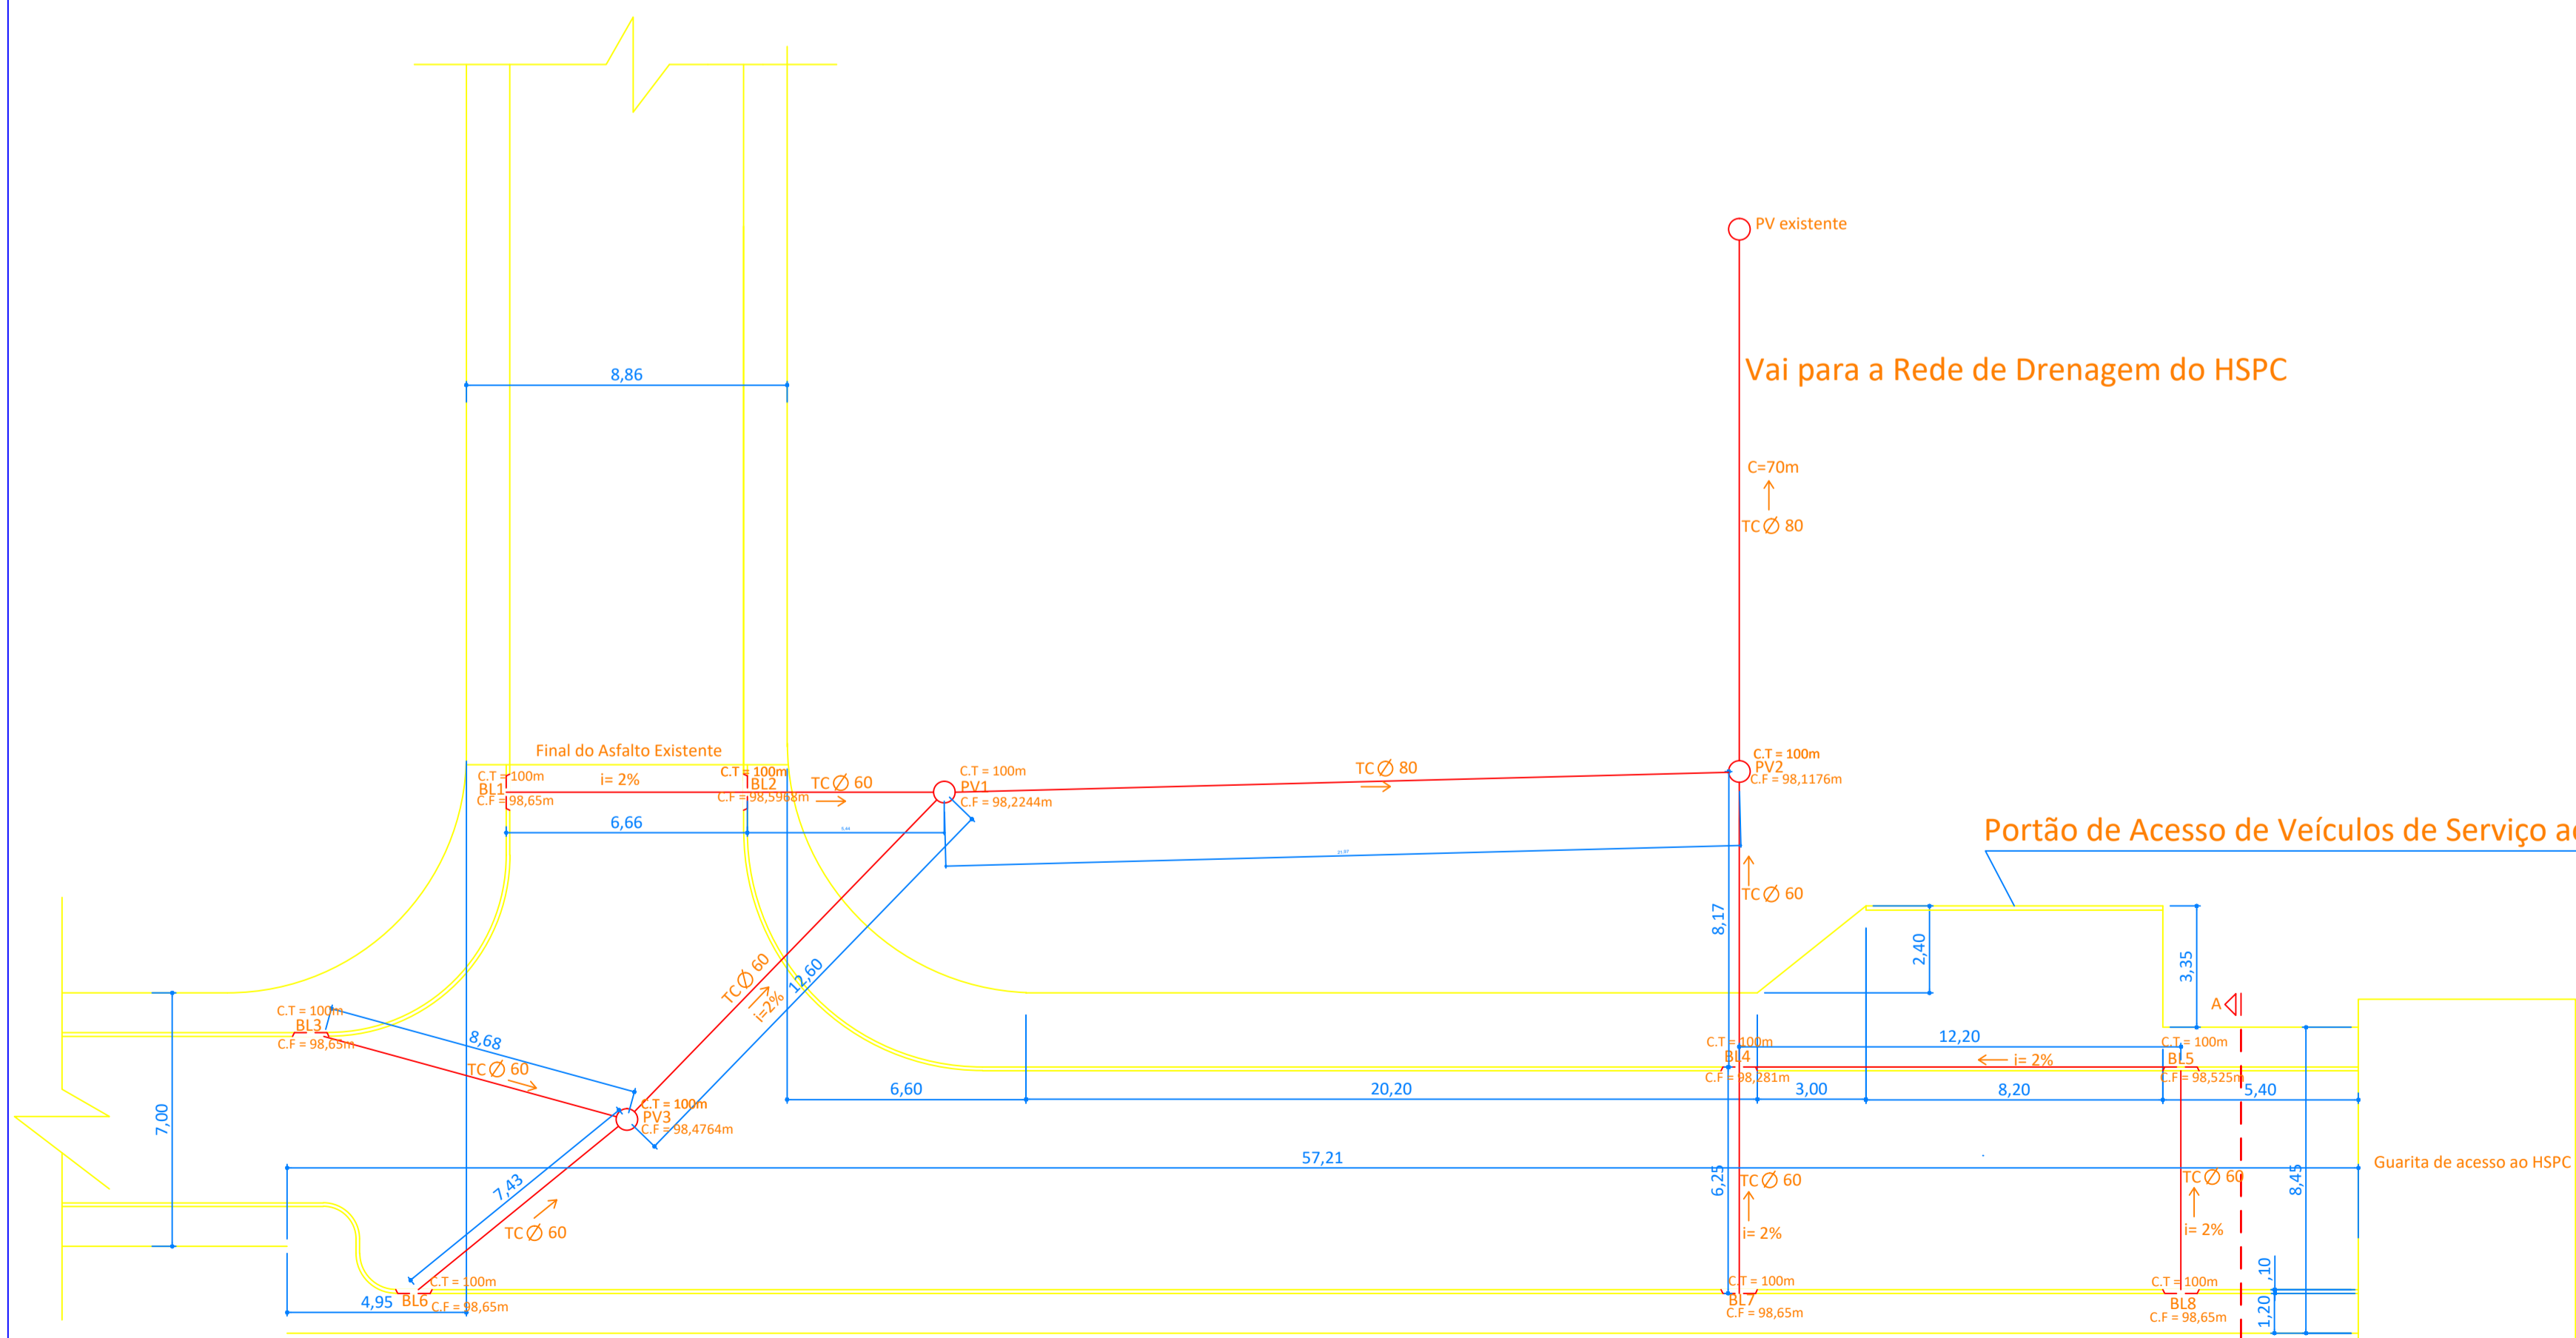

PAVIMENTAÇÃO
Planta Baixa - Drenagem de Águas Pluviais
Escala 1/150



TIPO DA OBRA PAVIMENTAÇÃO

PROPRIETÁRIO: SERVIÇO SOCIAL DO COMÉRCIO SESC - SESC PANTANAL
C.G.C. / C.P.F.: 33.469.164/0006-26

LOCAL: ACESSO GUARITA - HOTEL SESC PORTO CERCADO

INSCR. CADASTRAL:

AUTOR DO PROJETO: JAIR PINHEIRO TAQUES
CREA / CAU: 18.489-D/MT

RESP. P/ EXECUÇÃO: JAIR PINHEIRO TAQUES
CREA: 18.489-D/MT

| | | |
|------------------|--|----------|
| ESCALA INDICADAS | ASSUNTO: PAVIMENTAÇÃO PLANTAS BAIXA / DRENAGEM CORTE | FOLHA Nº |
| DATA: MARÇO/2018 | | 01/02 |
| DESENHO: | | |

| ÁREAS (m²) | ESTATÍSTICA | | COEF. APROVEIT. | Nº DE PISOS |
|-----------------|-------------|--------|-----------------|-------------|
| | % OCUPAÇÃO | TÉRREO | | |
| ÁREA: 674,72 m² | | | | |