

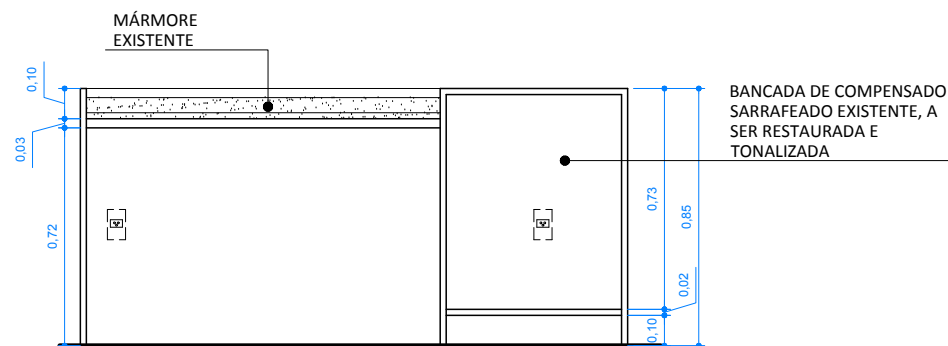


Arquitetonico - Bancada  
**Planta baixa**  
Escala 1/25

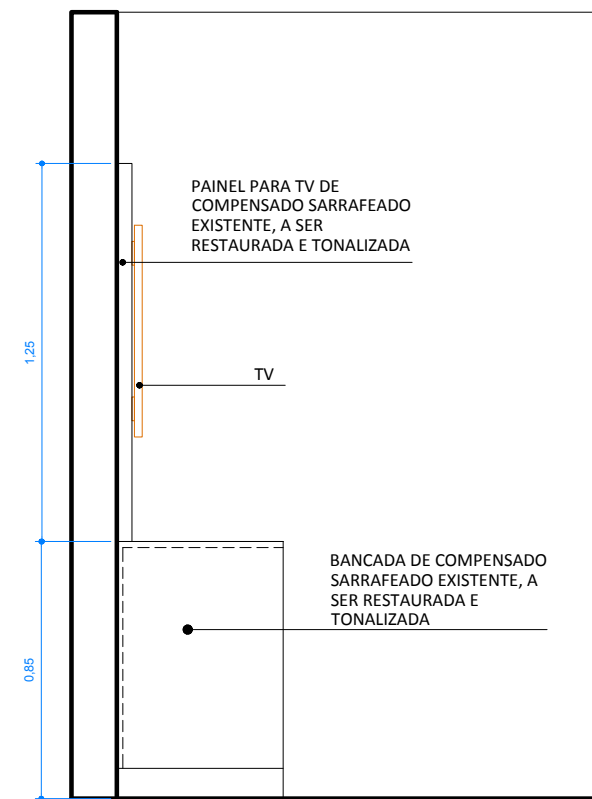

Arquitetonico - Bancada  
**Vista frontal**  
Escala 1/25

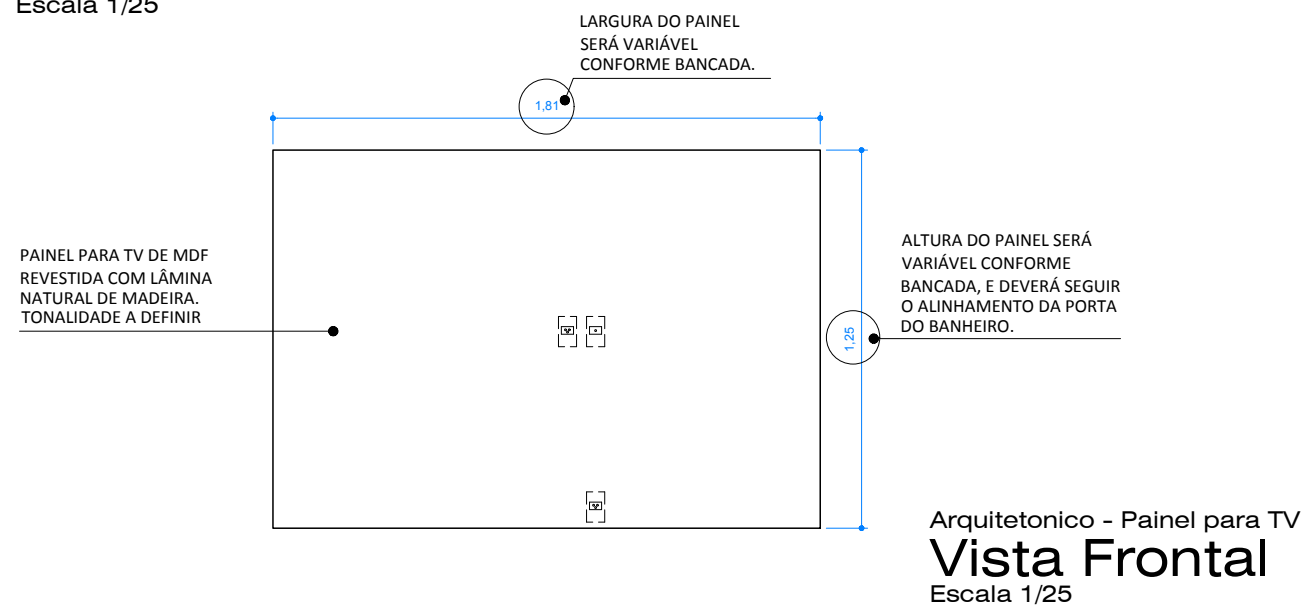

Arquitetonico - Painel para TV/bancada  
**Vista lateral**  
Escala 1/25

NOTA	DESCRIÇÃO
01	CONFERIR MEDIDAS NO LOCAL

OBSERVAÇÕES

01	DEVERÃO SER RESTAURADOS AS BANCADAS EXISTENTES A SEREM REAPROVEITADAS. NOS QUARTOS QUE NÃO POSSUEM BANCADAS DEVERÃO SER RESTAURADAS AS QUE ESTÃO ARMAZENADAS NO PARQUE SESC BAÍA DAS PEDRAS, CONFORME PROJETO.
02	DEVERÃO SER CONFECCIONADOS PAINÉIS DE TV PARA TODOS OS QUARTOS, AS DIMENSÕES DEVERÃO SER ADAPTADAS CONFORME CONFERÊNCIAS DE MEDIDAS NO LOCAL, A LARGURA DEVERÁ SEGUIR A DA BANCADA, E A ALTURA ALINHADA À PORTA DE ACESSO AO BANHEIRO DO QUARTO.

Obra	Local		
Comercial	Bloco V - HSPC		
Autor do Projeto	Resp. Execução		
Arq. Angela Flor			
CREA / CAU:	CREA / CAU:		
A63512-0			
Etapa	Áreas (m²)		
Arquitetura	Área construída: 905,05 m²		
Título			
Ampliação bancada			
Escala	Revisão	Data revisão	Folha
Indicada	01	Junho/2018	12