

NOTA	DESCRIÇÃO
01	CONFERIR MEDIDAS NO LOCAL

OBSERVAÇÕES	
01	DEVERÃO SER RESTAURADOS OS PAINÉIS EXISTENTES DE LAMBRIL, RETIRAR O QUADRO COM TOMADAS E REPOSICIONA-LAS CONFORME PROJETO. E DEVERÃO SER CONFECCIONADOS NOVOS PAINÉIS DE CABECEIRA LAMBRIL, PARA OS QUARTOS CUJO PAINEL SÃO DIFERENTES.


PAINEL DE MADEIRA ESTILO LAMBRIL. TONALIDADE A DEFINIR

INTERRUPTOR

TOMADAS

TELEFONE


RODAPÉ EXISTENTE

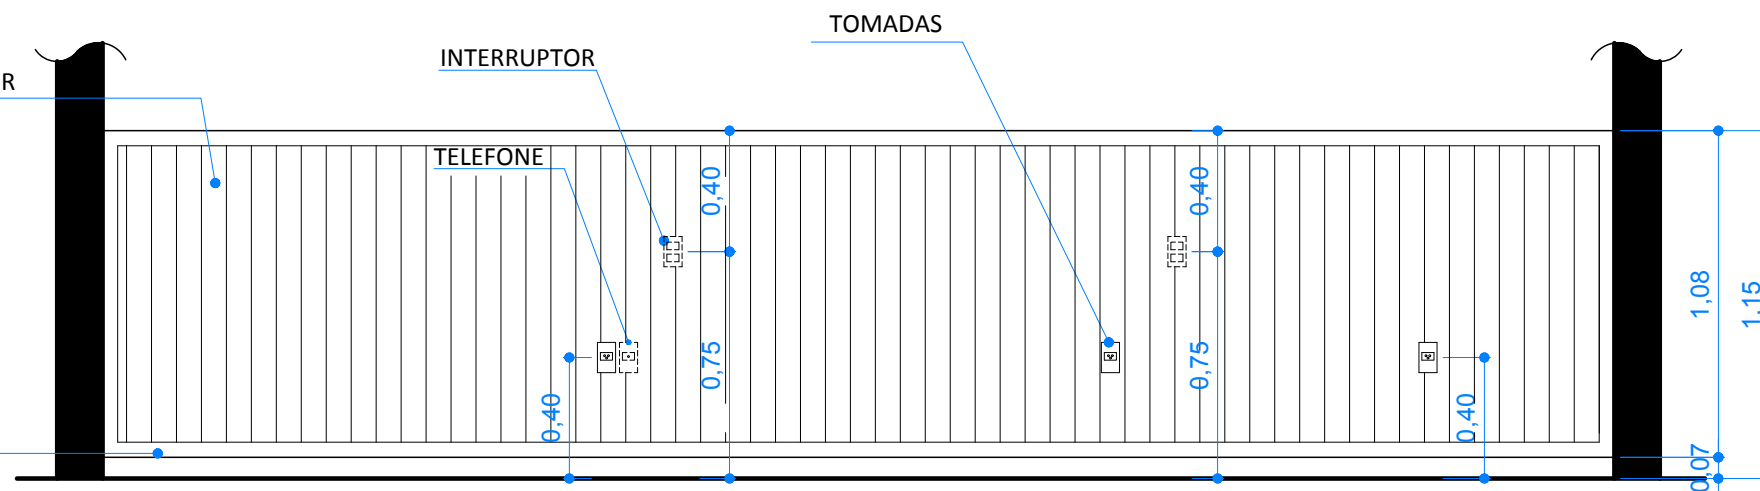

Arquitetonico - Painel cabeceira

Vista frontal

Escala 1/25

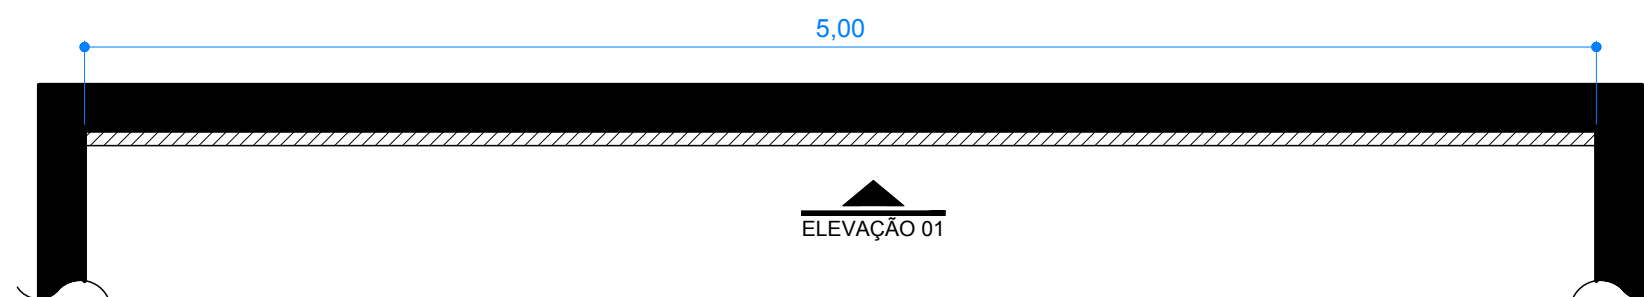

Arquitetonico - Painel cabeceira

Planta baixa

Escala 1/25

Obra	Local
Comercial	Bloco V - HSPC
Autor do Projeto	Resp. Execução
Arq. Angela Flor	
CREA / CAU:	CREA / CAU:
A63512-0	
Etapa	Áreas (m²)
Arquitetura	Área construída: 905,05 m²
Título	
Ampliação painel de cabeceira	
Escala	Revisão
Indicada	01
Data revisão	Folha
Junho/2018	14