




Arquitetonico - Roupeiro  
**Planta baixa**  
 Escala 1/25

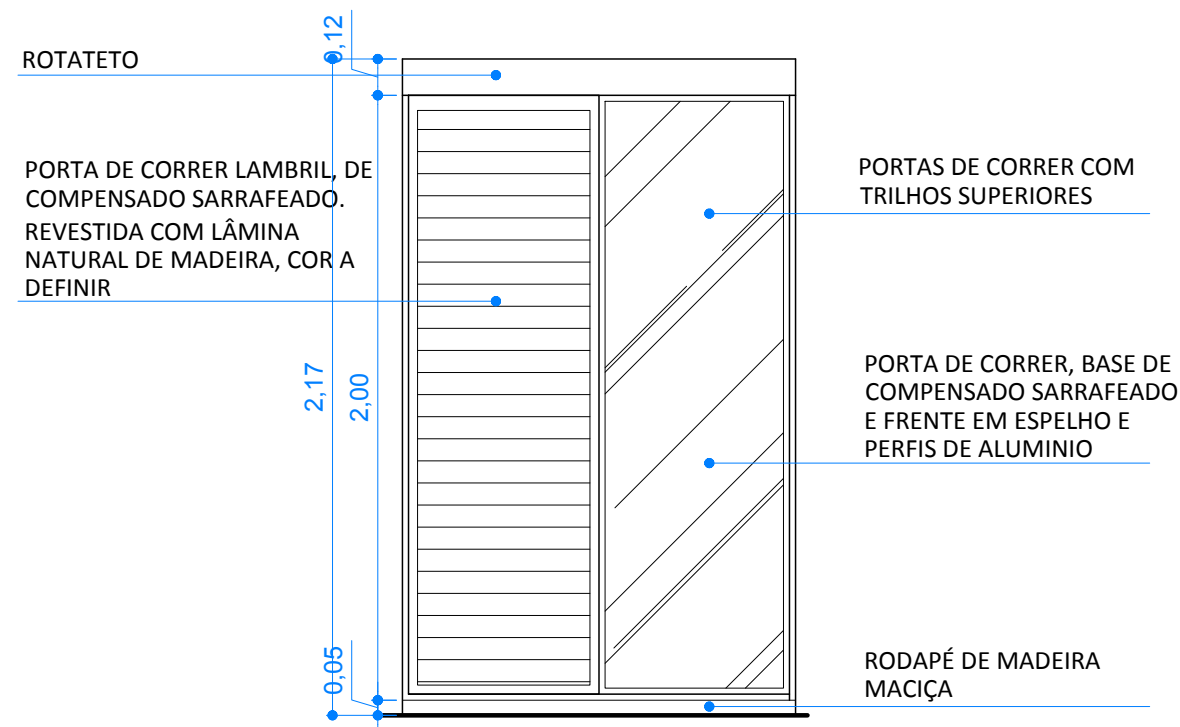

Arquitetonico - Roupeiro  
**Vista frontal com portas**  
 Escala 1/25

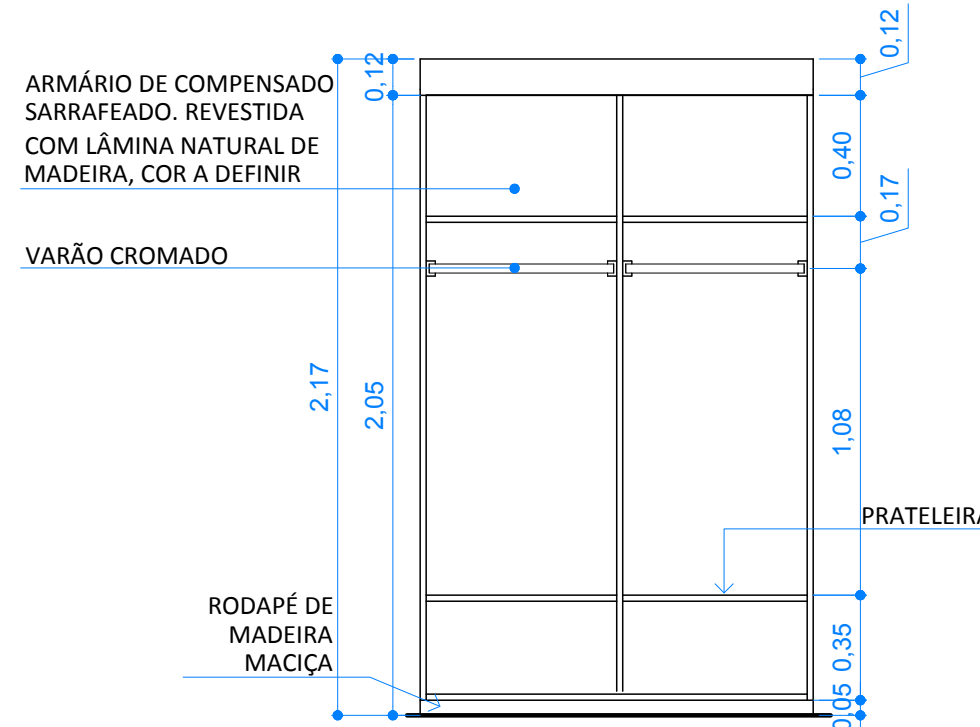

Arquitetonico - Roupeiro  
**Vista frontal sem portas**  
 Escala 1/25

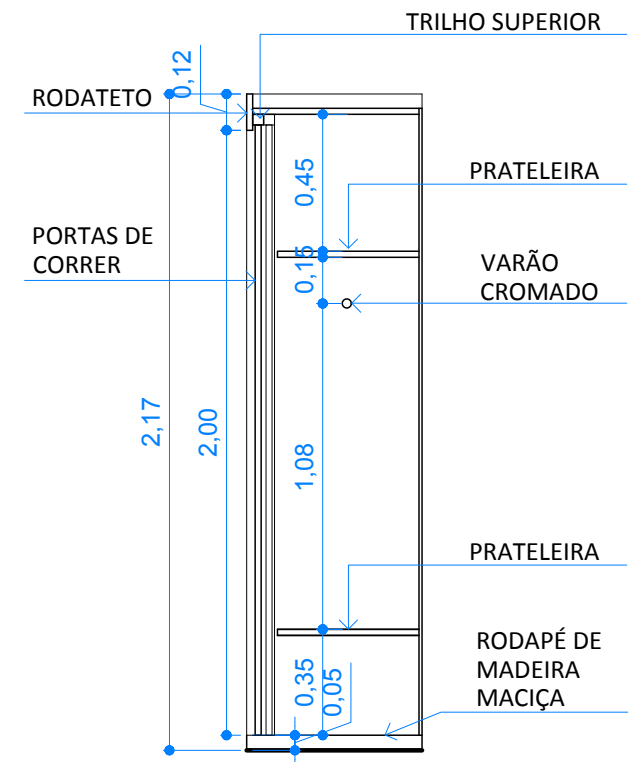


Arquitetonico - Roupeiro  
**Corte transversal**  
 Escala 1/25

NOTA	DESCRIÇÃO
01	CONFERIR MEDIDAS NO LOCAL

OBSERVAÇÕES	
01	DEVERÃO SER REVITALIZADOS OS GUARDA-ROUPAS EXISTENTES A PERMANECER, COM A SUBSTITUIÇÃO DE UMA DAS PORTAS POR OUTRA COM ESPELHO. OS ROUPEIROS QUE NÃO POSSUÍREM AS PORTAS EM PADRÃO LAMBRIL, AS PORTAS DEVERÃO SER SUBSTITUÍDAS POR LAMBRIL. DEVERÃO SER CONFECCIONADOS NOVOS ROUPEIROS PARA OS APARTAMENTOS CONJUGADOS DO TÉRREO, E DOS ANTIGOS CONJUGADOS DO 1º PAVIMENTO.



Obra	Comercial	Local	Bloco V - HSPC
Autor do Projeto	Arq. Angela Flor	Resp. Execução	
CREA / CAU:	A63512-0	CREA / CAU:	
Etapa	Arquitetura	Áreas (m²)	Área construída: 905,05 m²
Título	Detalhe roupeiro - modelo 02		
Escala	Indicada	Revisão	01
		Data revisão	Junho/2018
		Folha	16