

PORTA DE CORRER
COM TRILHO SUPERIOR


Arquitetonico - Porta acústica e painel

Planta baixa

Escala 1/25

NOTA	DESCRIÇÃO
01	CONFERIR MEDIDAS NO LOCAL

OBSERVAÇÕES	
01	CONFECCIONAR PORTA DE CORRER COM TRATAMENTO ACÚSTICO, E PAINEL DE MDF COM REVESTIMENTO COM ACABAMENTO DE LÂMINA NATURAL DE MADEIRA.

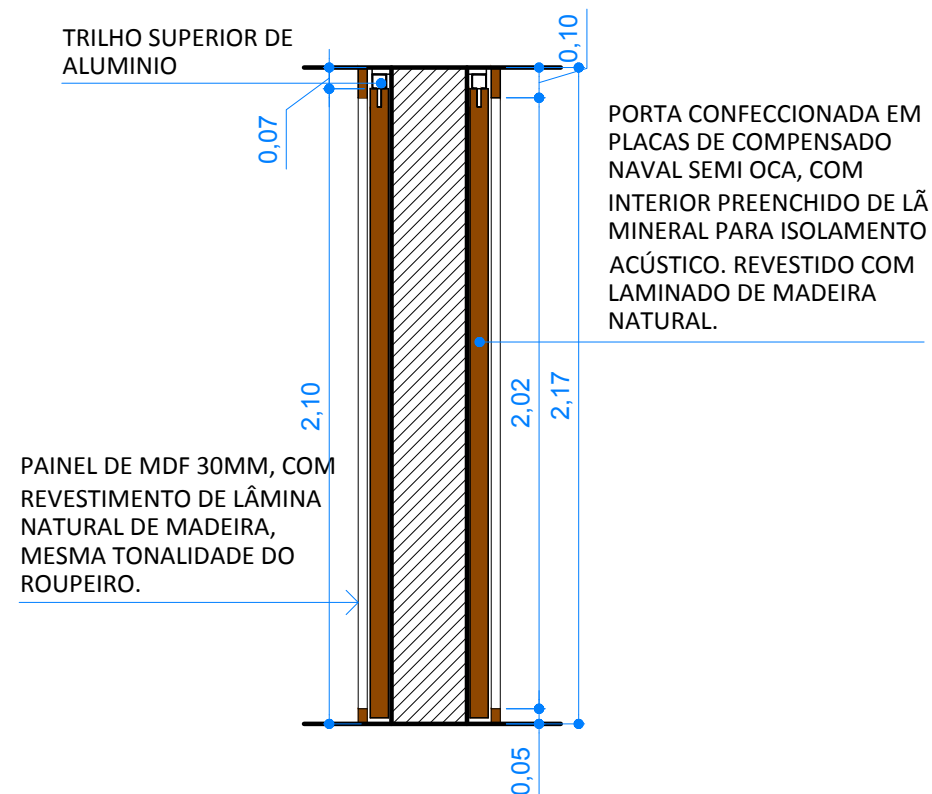

Arquitetonico - Porta acústica e painel


Corte transversal

Escala 1/25

PORTA CONFECCIONADA EM PLACAS DE COMPENSADO NAVAL SEMI OCA, COM INTERIOR PREENCHIDO DE LÃ MINERAL PARA ISOLAMENTO ACÚSTICO. REVESTIDO COM LAMINADO DE MADEIRA NATURAL.

PAINEL DE MDF 30MM, COM REVESTIMENTO DE LÂMINA NATURAL DE MADEIRA, MESMA TONALIDADE DO ROUPEIRO.

REBAIXO DE GESSO EXISTENTE

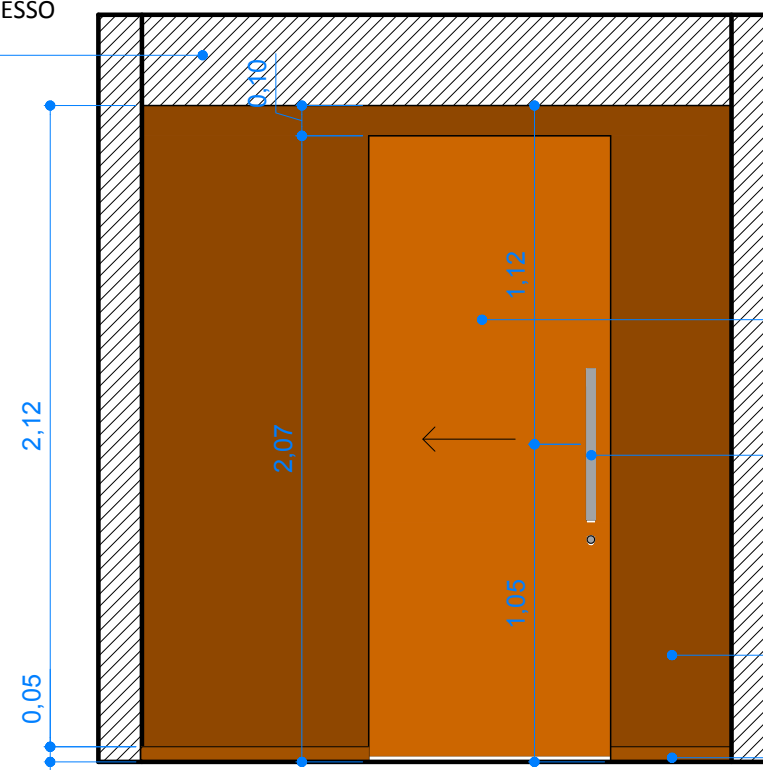

Arquitetonico - Porta acústica e painel

Vista frontal


Escala 1/25

PORTA CONFECCIONADA EM PLACAS DE COMPENSADO NAVAL SEMI OCA, COM INTERIOR PREENCHIDO DE LÃ MINERAL PARA ISOLAMENTO ACÚSTICO. REVESTIDO COM LAMINADO DE MADEIRA NATURAL.

PUXADOR DE INOX RETO 50CM

PAINEL DE MDF 30MM, COM REVESTIMENTO DE LÂMINA NATURAL DE MADEIRA, MESMA TONALIDADE DO ROUPEIRO.

RODAPÉ DE MADEIRA MACIÇA



Obra Comercial		Local Bloco V - HSPC	
Autor do Projeto Arq. Angela Flor		Resp. Execução	
CREA / CAU: A63512-0		CREA / CAU:	
Etapa Arquitetura	Áreas (m²)		Área construída: 905,05 m²
Título Porta de correr acústica com painel de mdf			
Escala Indicada	Revisão 01	Data revisão Junho/2018	Folha 17