



Arquitetonico - RPPN- Posto de Fiscalização Espírito Santo
Planta Demolir/Construir- Casa dos Visitantes
 Escala 1/100

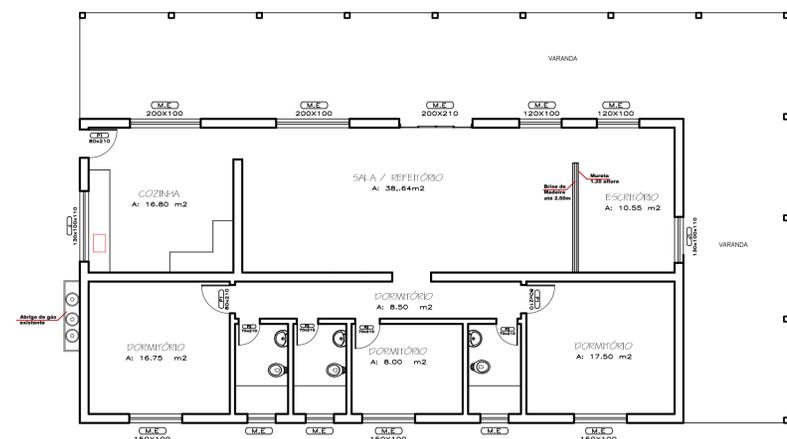


Arquitetonico - RPPN- Posto de Fiscalização Espírito Santo
Planta Baixa Casa dos Visitantes
 Escala 1/100

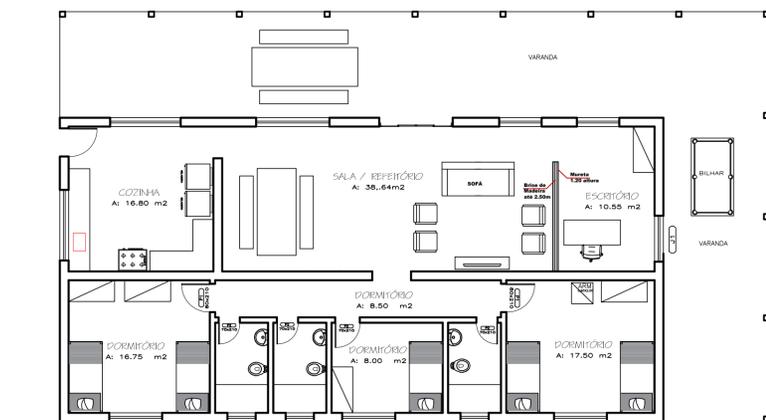


Arquitetonico - RPPN- Posto de Fiscalização Espírito Santo
Planta Layout Casa dos Visitantes
 Escala 1/100




Arquitetonico - RPPN- Posto de Fiscalização Espírito Santo
Planta Baixa- Casa Guarda-Parque
 Escala 1/100

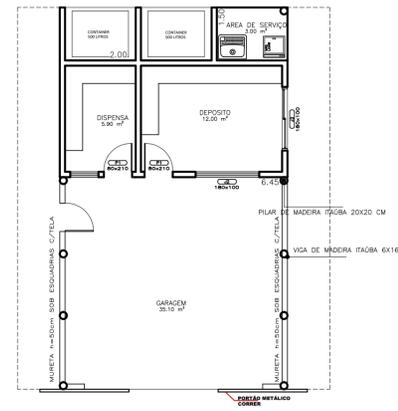

Arquitetonico - RPPN- Posto de Fiscalização Espírito Santo
Planta Baixa- Casa Depósito/Garagem
 Escala 1/100

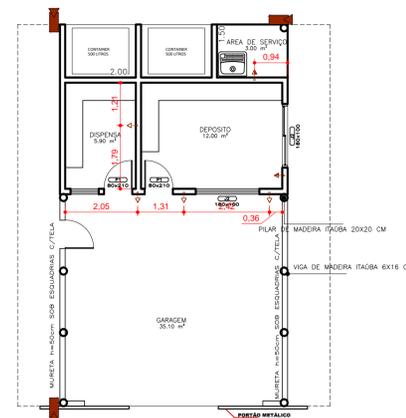

Arquitetonico - RPPN- Posto de Fiscalização Espírito Santo
Planta Tomadas- Casa Depósito/Garagem
 Escala 1/100

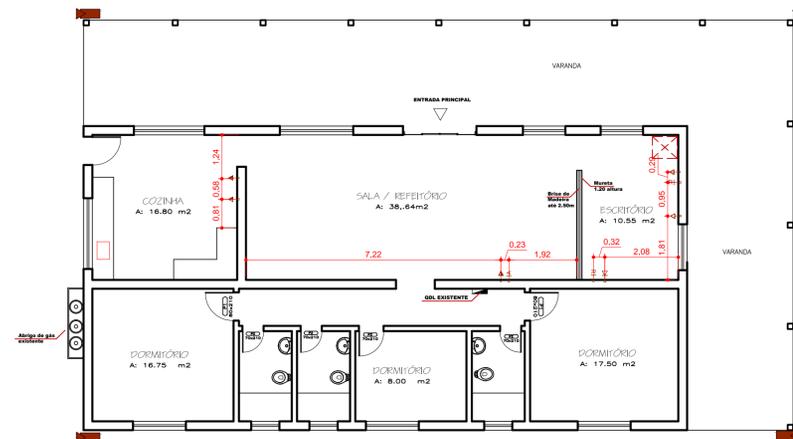

Arquitetonico - RPPN- Posto de Fiscalização Espírito Santo
Planta de Tomadas- Casa dos Visitantes
 Escala 1/100

NOTA	DESCRIÇÃO
01	CONFERRIR MEDIDAS NO LOCAL

Legenda	
	EXISTENTE A PERMANECER
	EXISTENTE A DEMOLIR
	CONSTRUIR

PISO	
P 01	PISO PORCELANATO ESMALTADO BORDA RETA ACETINADO LEGNO DI ROMAGNA 25X104
P 02	PISO CERÂMICO CINZA CLARO OU BEGE, BORDAS RETIFICADAS 45X45 CM
P 03	GRANITO POLIDO CINZA ANDORINHA

Legenda de tomadas	
SIMB.	DESCRIÇÃO
	INTERRUPTOR
	ANTENA
	PONTO DE REDE
	TOMADA BAIXA - ALTURA: 0,30 cm
	TOMADA BAIXA DUPLA - ALTURA: 0,30 cm
	TOMADA MÉDIA COM DOIS MÓDULOS - ALTURA: 1,10 cm
	TOMADA MÉDIA SIMPLES - ALTURA: 1,10 m
	TELEFONE
	REDE SOBREPOSTA À PAREDE HIDRAULICA/TOMADA MÉDIA SIMPLES-ALTURA 1,10 M
	TOMADA ALTA-ALTURA 2,30 M
	PONTO PARA CÂMERAS
	RACK TI
	RELÓGIO PONTO

Legenda de luminárias	
SIMB.	DESCRIÇÃO
	LUMINÁRIA PENDENTE COLONIAL EXTERNA/INTERNA SEXTAVADA 34 CM EM AÇO
	PLAFON DE EMBUTIR BRANCO, DE LED, DIÂMETRO DE 22 CM, 18 W, 6000K
	PENDENTE RÚSTICO MADESLUSTRE (OXIDADO) Ref. 440
	PENDENTE TIPO 1 FIO CABO Pp 1,5m, LUSTRE SOQUETE LISO E27

Legenda de PAGINAÇÃO DE PISOS	
SIMB.	DESCRIÇÃO
	INICIO DA PAGINAÇÃO DE PISO
	TIPO DE REVESTIMENTO PAREDE
	TIPO DE REVESTIMENTO PISO
	TIPO DE REVESTIMENTO TETO
	INDICAÇÃO DE RODAPÉ EMBUTIDO 10 CM - MESMO MATERIAL DO PISO

TIPO DA OBRA: COMERCIAL - REFORMA			
PROPRIETÁRIO:	SERVIÇO SOCIAL DO COMÉRCIO SESC - SESC PANTANAL		
C.G.C. / C.P.F.:	33.469.164/0006-26		
LOCAL:	RPPN- Posto de Fiscalização Espírito Santo		
INSCR. CADASTRAL:			
AUTOR DO PROJETO:	JULIENE TASSIA		
CAU:	A68638-7		
RESP. P/ EXECUÇÃO:	IRINEU TEODULO DA S. NETO		
CREA:	11.133-D/DF		
ESCALA INDICADA:	ASSUNTO: ARQUITETURA		
DATA:	JANEIRO / 2019		
DESENHO:	DEMOLIR/CONSTRUIR PLANTA BAIXA PLANTA DE LAYOUT PLANTA DE TOMADAS		
FOLHA Nº 01			
ESTATÍSTICA			
ÁREAS (m²)	% OCUPAÇÃO	CDEF. APROVEIT.	REVISÃO
ÁREA A SER REFORMADA: 359,20M²	TÉRREO	DEMAIS PAV.	R00
			DATA DA REVISÃO 30/01/2019