




Arquitetónico - RPPN- Posto de Fiscalização São Joaquim
Planta Baixa - Existente
Escala 1/75

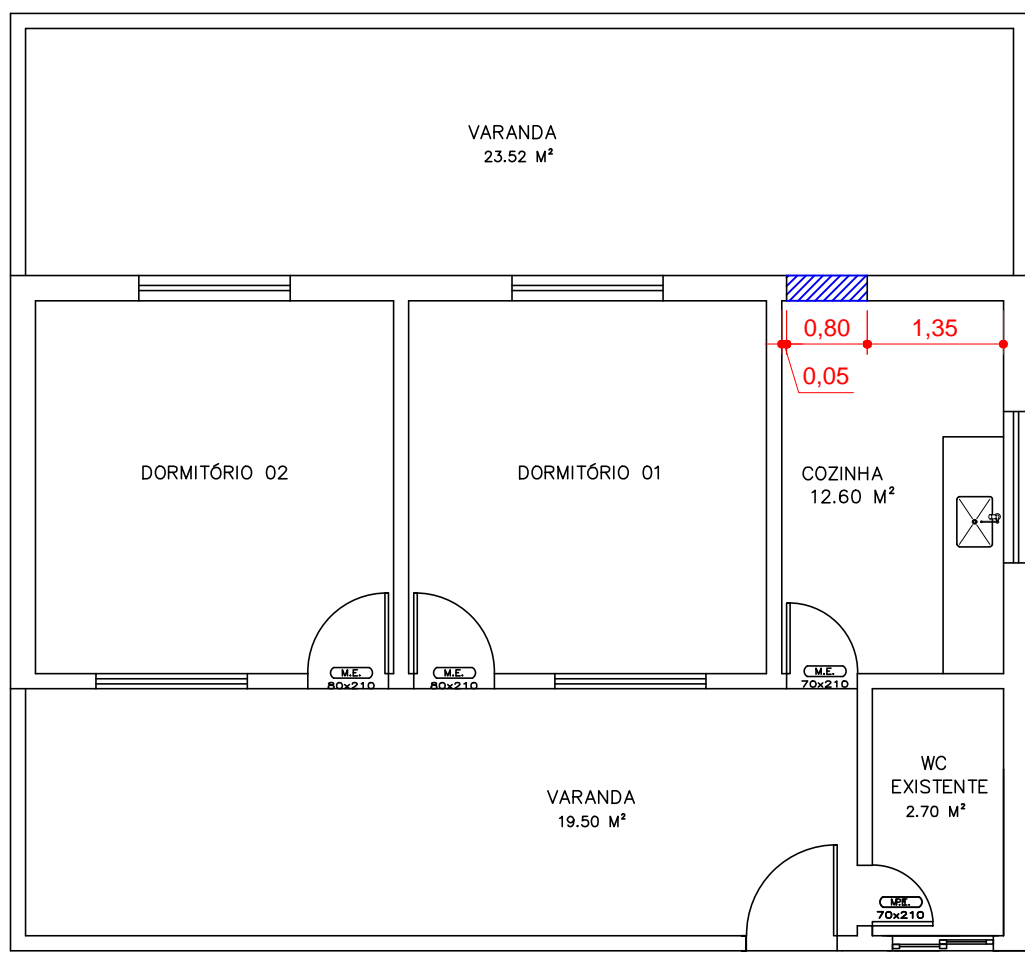


Arquitetónico - RPPN- Posto de Fiscalização São Joaquim
Planta Demolir/Construir
Escala 1/75

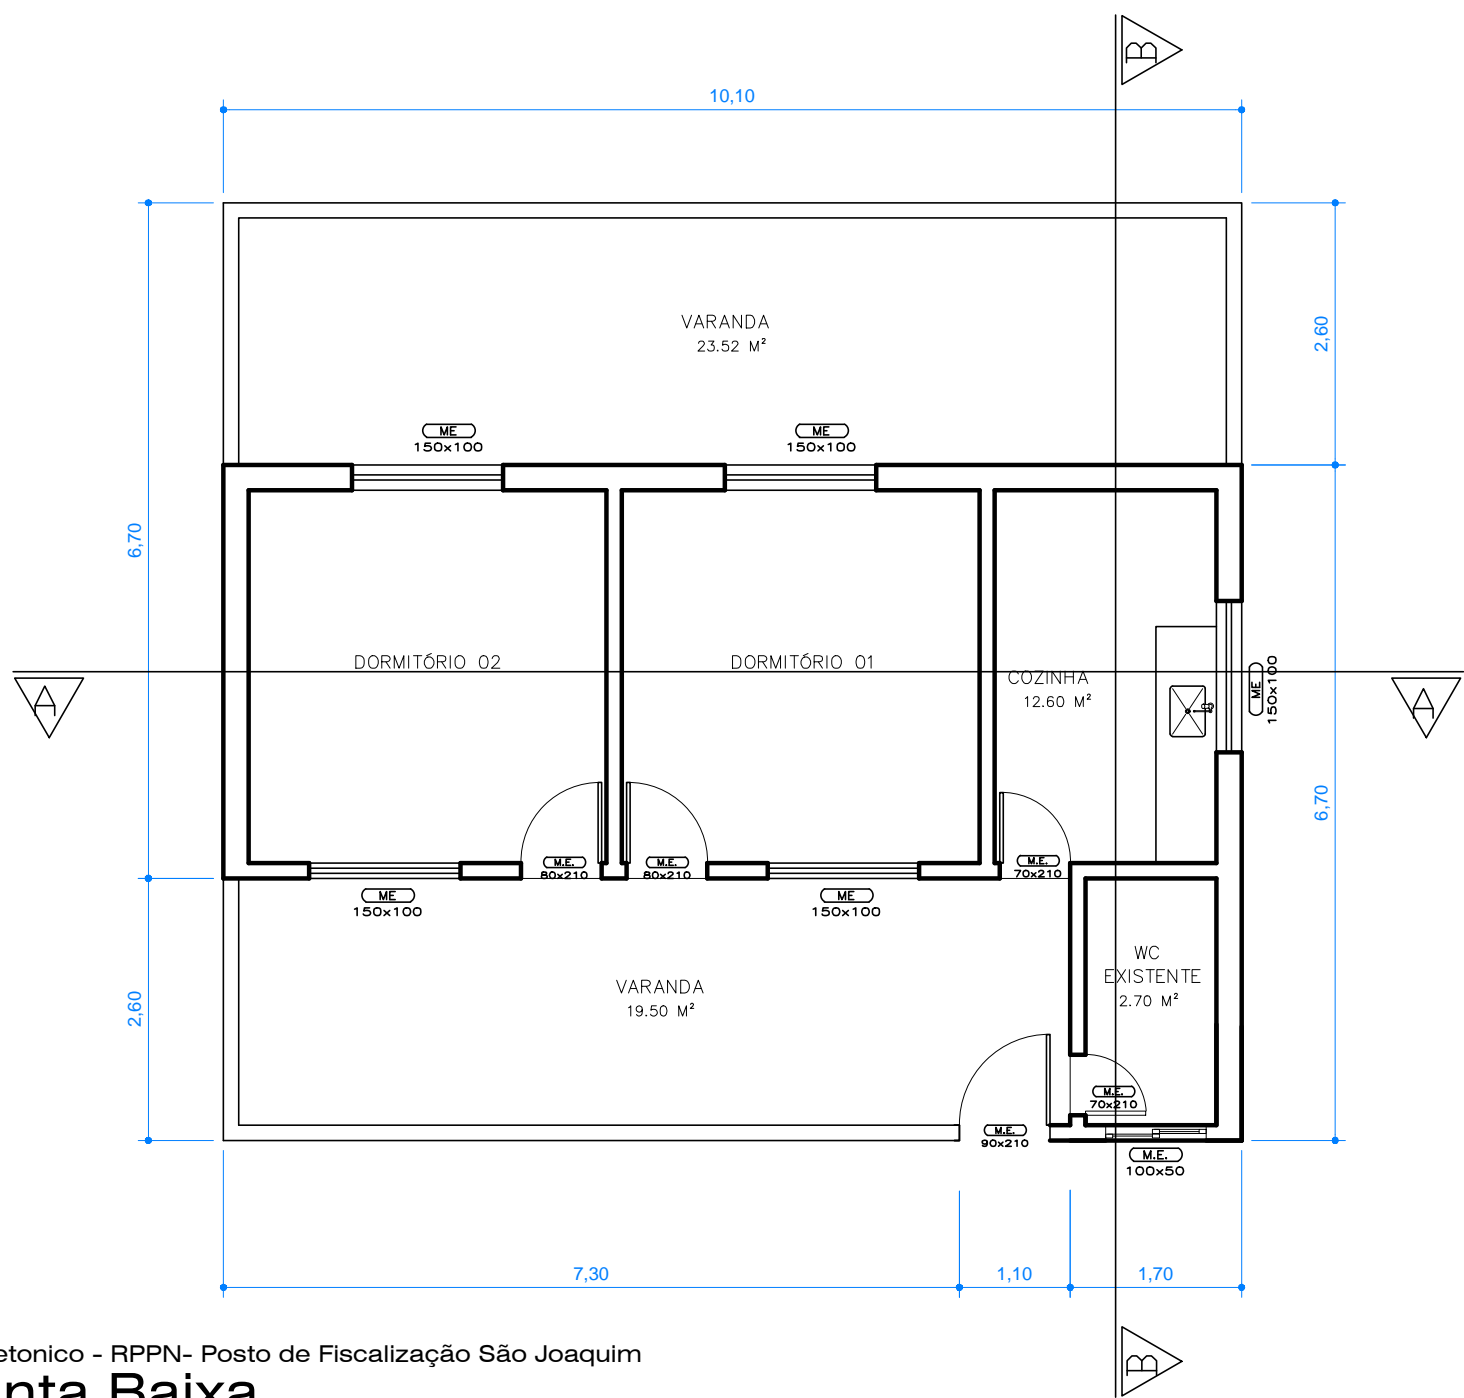


Arquitetónico - RPPN- Posto de Fiscalização São Joaquim
Planta Baixa
Escala 1/75

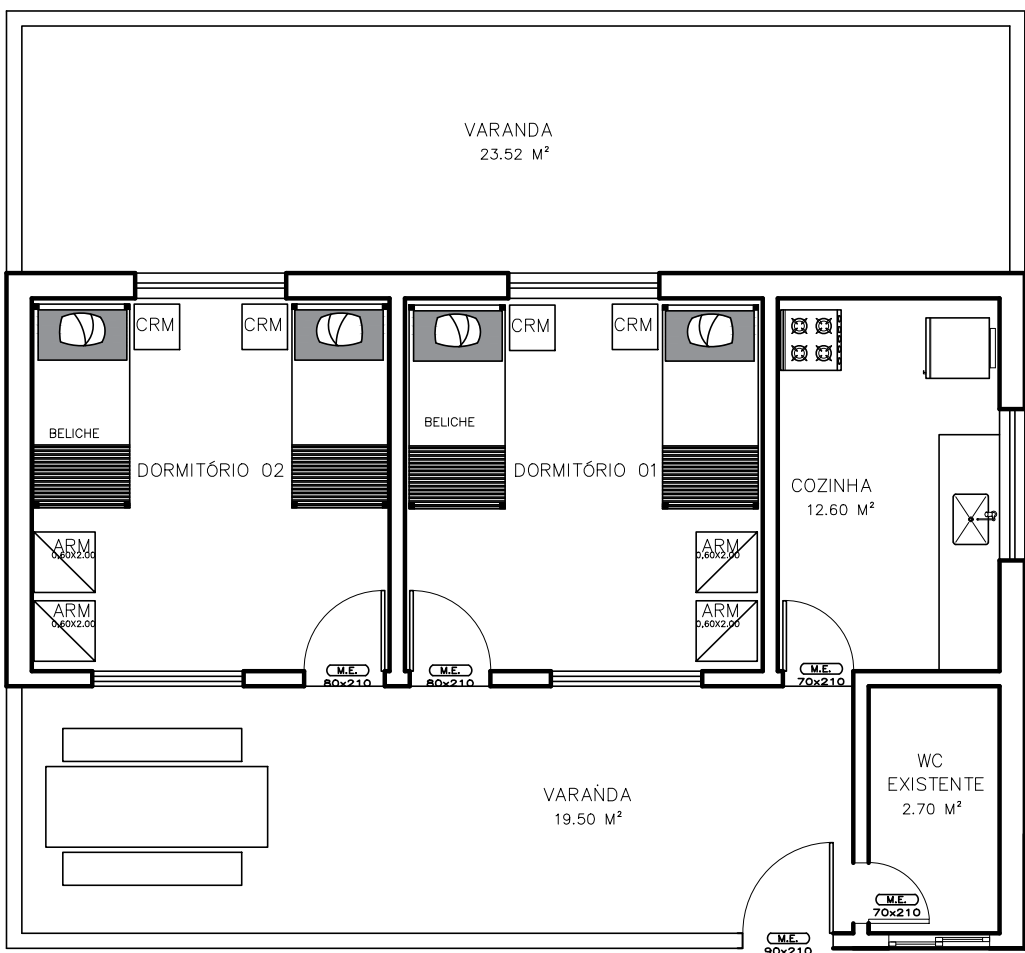


Arquitetónico - RPPN- Posto de Fiscalização São Joaquim
Planta de Layout
Escala 1/75

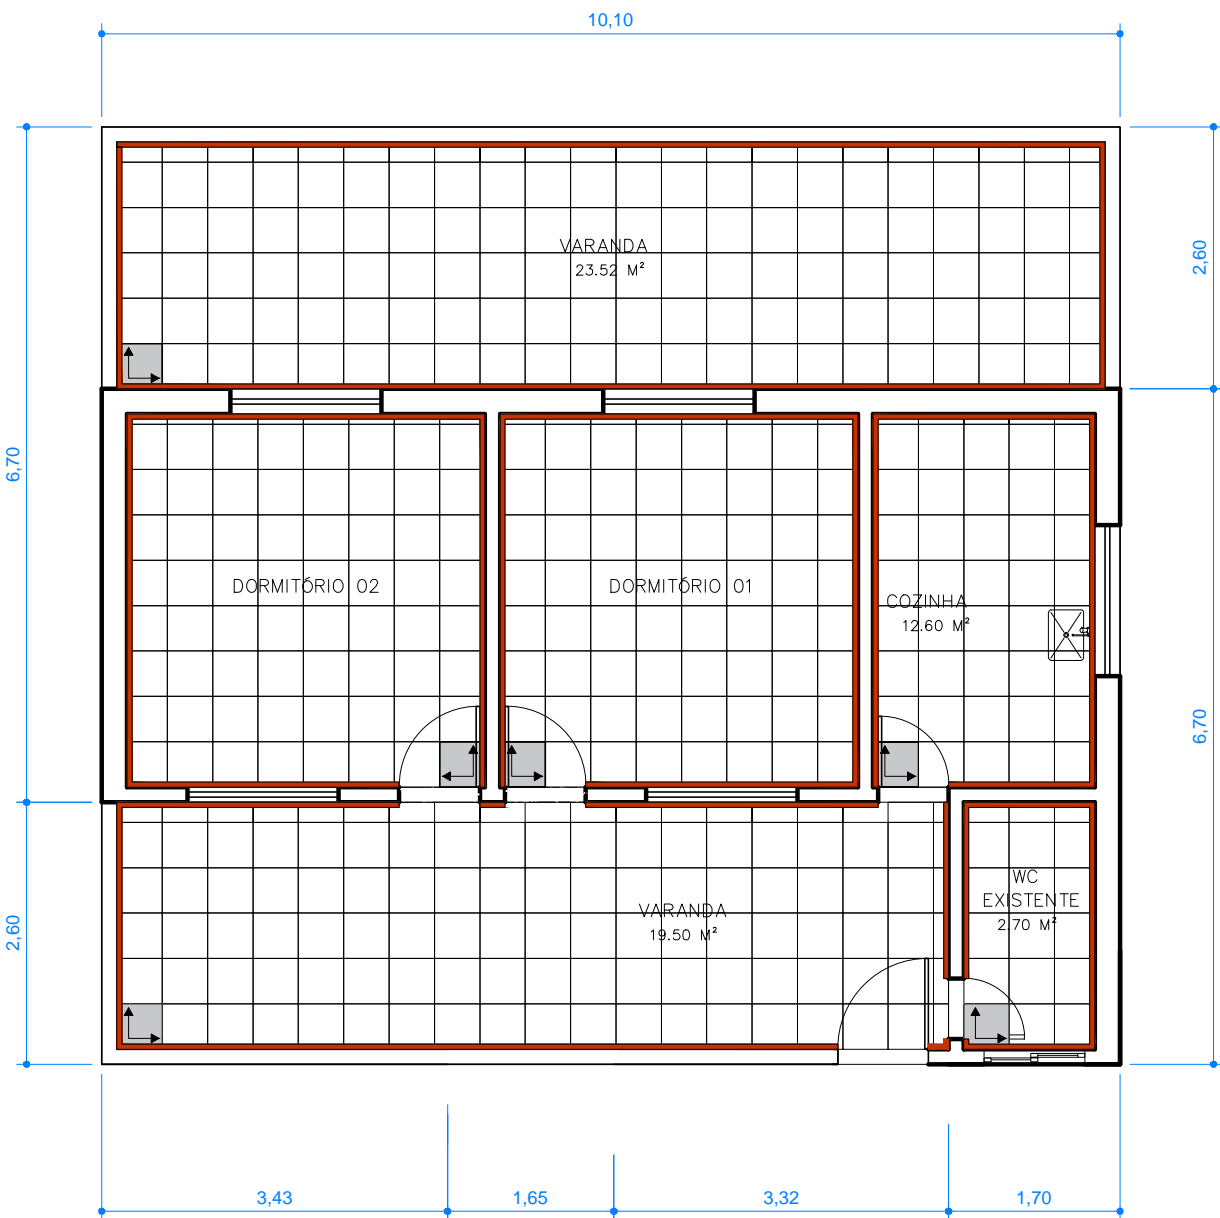


Arquitetónico - RPPN- Posto de Fiscalização São Joaquim
Planta de Paginação de Piso
Escala 1/100

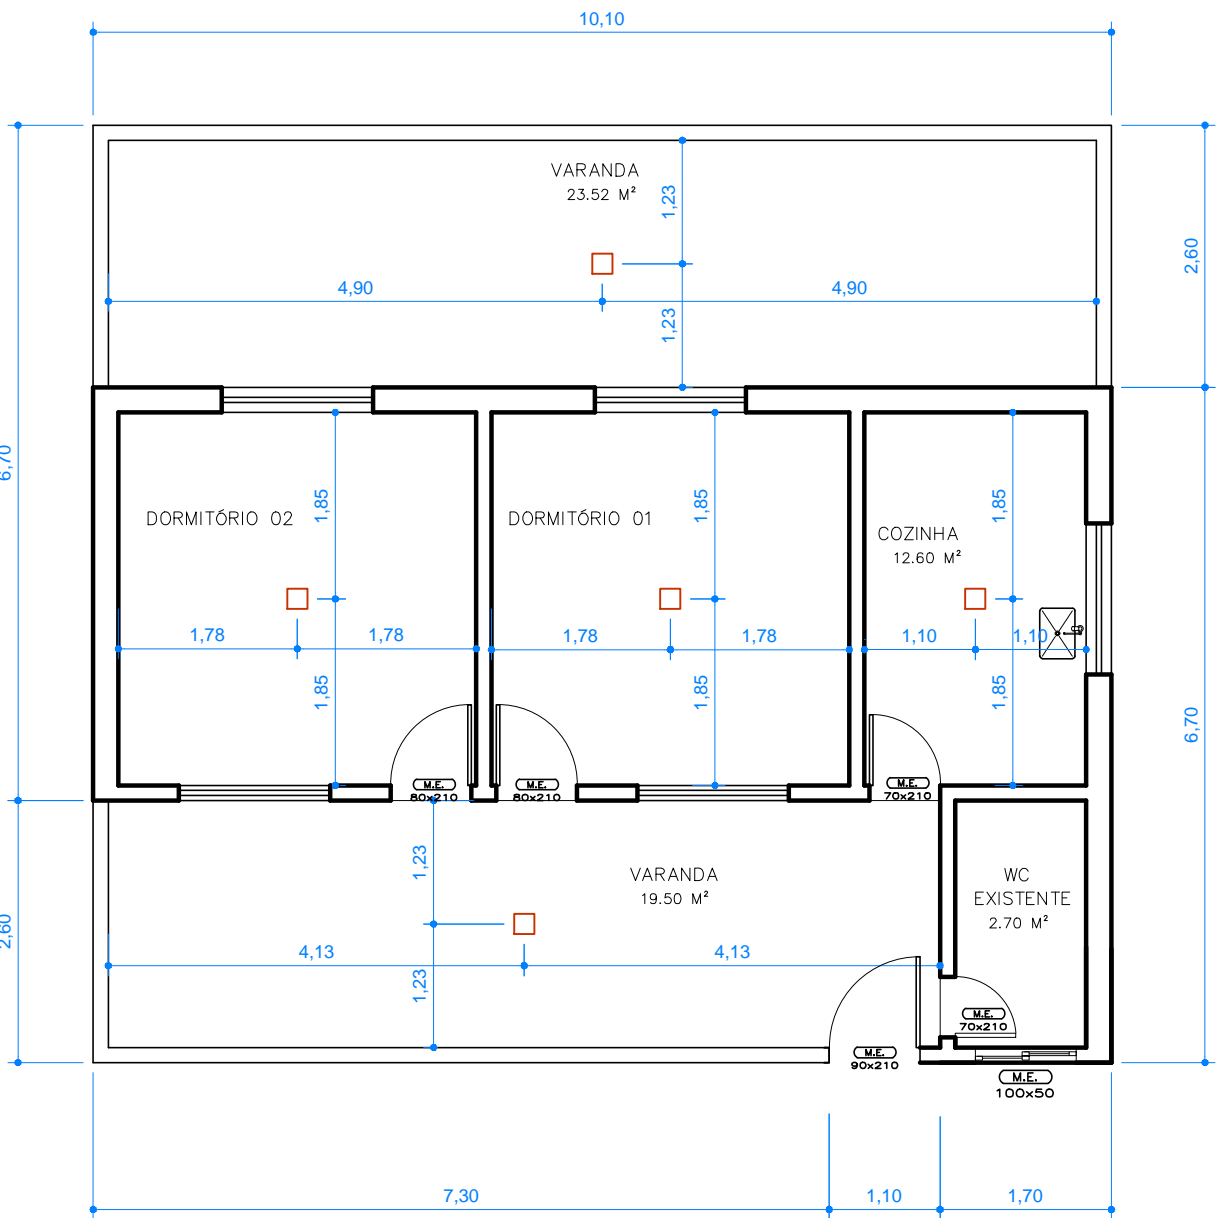

Arquitetónico - RPPN- Posto de Fiscalização São Joaquim
Planta Luminotécnica
Escala 1/75

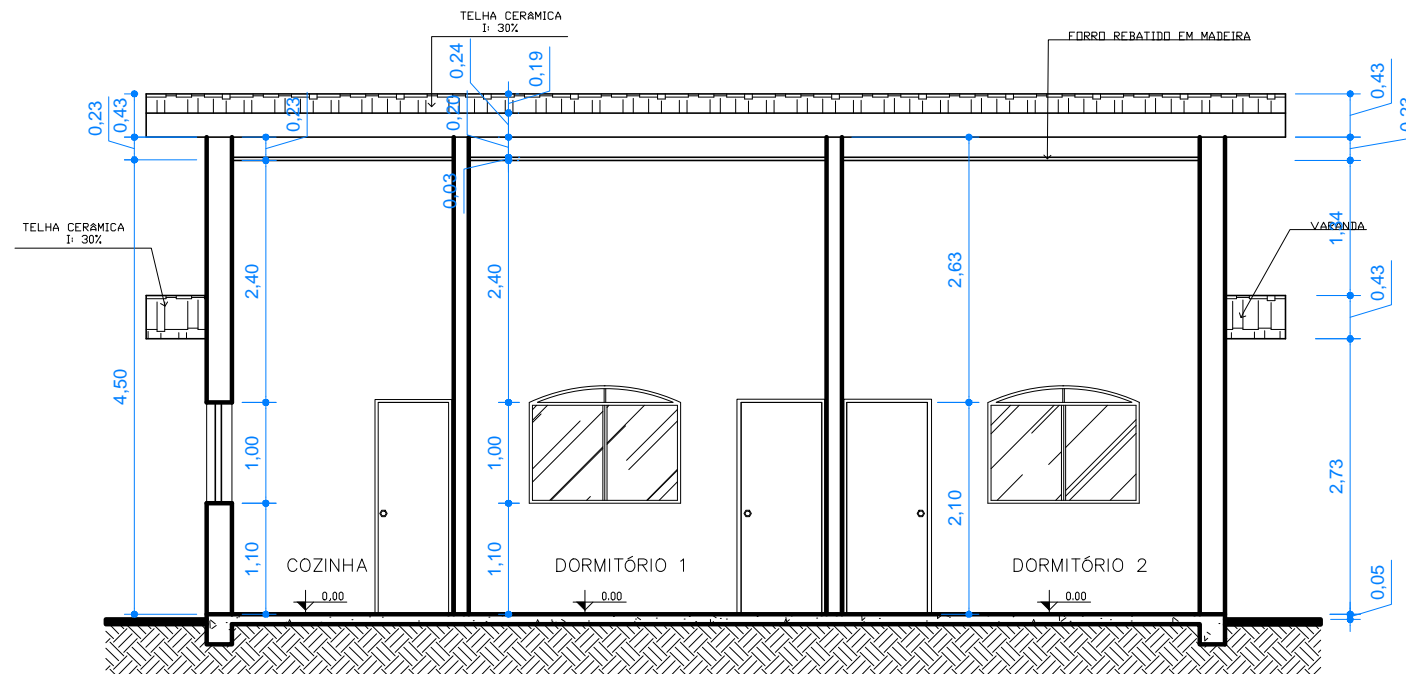

Arquitetónico - RPPN- Posto de Fiscalização São Joaquim
Corte AA
Escala 1/75

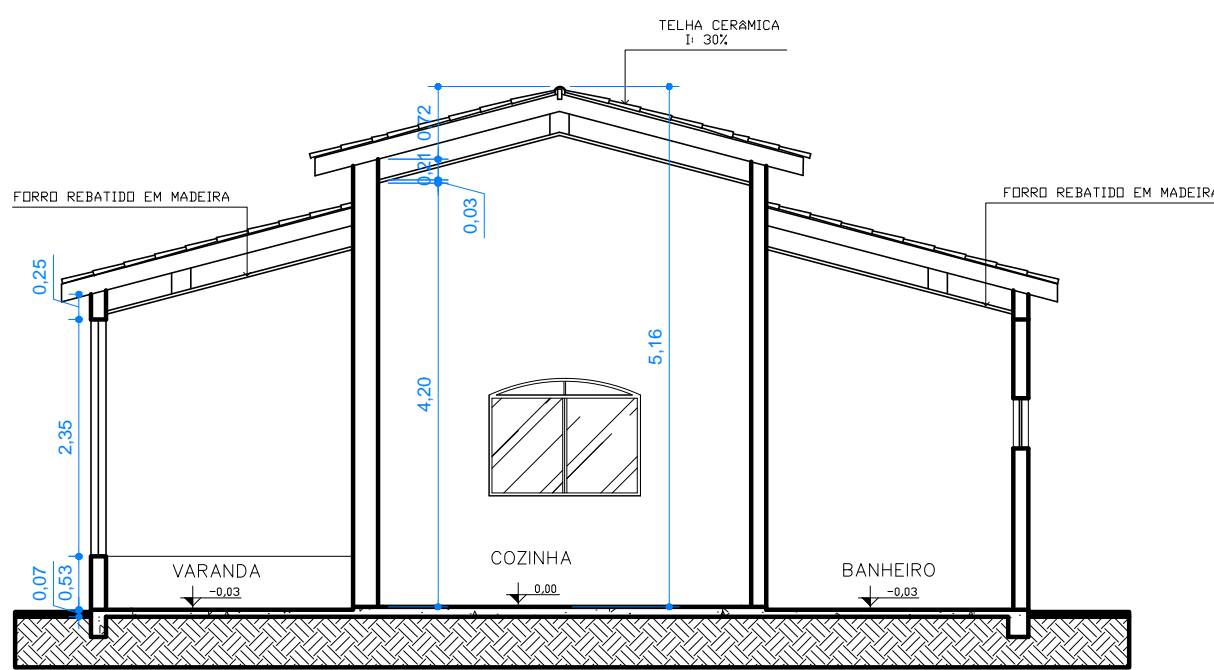


Arquitetónico - RPPN- Posto de Fiscalização São Joaquim
Corte BB
Escala 1/75



NOTA	DESCRIÇÃO
01	CONFERIR MEDIDAS NO LOCAL

Legenda
EXISTENTE A PERMANECER
EXISTENTE A DEMOLIR
CONSTRUIR

P	PISO
P 01	PISO CERÂMICO CINZA CLARO OU BEGE, BORDAS RETIFICADAS 45X45 CM
P 02	GRANITO POLIDO CINZA ANDORINHA

Legenda de tomadas	
SIMB.	DESCRIÇÃO
	INTERRUPTOR
	ANTENA
	PONTO DE REDE
	TOMADA BAIXA - ALTURA: 0,30 cm
	TOMADA MÉDIA COM DOIS MÓDULOS - ALTURA: 1,10 cm
	TOMADA MÉDIA SIMPLES - ALTURA: 1,10 m
	TELEFONE
	REDE SOBREPOSTA À PAREDE HIDRÁULICA/TOMADA MÉDIA SIMPLES-ALTURA 1,10 M
	TOMADA ALTA-ALTURA 2,30 M
	PONTO PARA CÂMERAS
	RACK TI
	RELÓGIO PONTO

Legenda de luminárias	
SIMB.	DESCRIÇÃO
	PENDENTE TIPO 1 FIO CABO Pp 1,5m, LUSTRE SOQUETE LISO E27

PAGINAÇÃO DE PISOS	
SIMB.	DESCRIÇÃO
	INICIO DA PAGINAÇÃO DE PISO
	INDICAÇÃO DE RODAPÉ EMBUTIDO 15 CM - MESMO MATERIAL DO PISO 45X45CM

QUADRO DE ESQUADRIAS				
JANELAS (VER DETALHE ESQUEMÁTICO)				
NOME	DIMENSÃO (CM)			FUNCIONAMENTO
	PLANTA	ALTURA	PEITORIL	
M.E.	-	-	-	MANTER EXISTENTES FAZER RESTAURAÇÃO CONFORME MEMORIAL E QUADRO ABAIXO
M.E.	100	50	140	PINTURA COM TINTA PARA MADEIRA ESMALTE SINTÉTICO SEMI BRILHO NA COR MARROM
M.E.	150	110	100	PINTURA COM TINTA PARA MADEIRA ESMALTE SINTÉTICO SEMI BRILHO NA COR MARROM

PORTAS			
NOME	DIMENSÃO (CM)		FUNCIONAMENTO
	PLANTA	ALTURA	
M.E.	-	-	MANTER EXISTENTES / FAZER RESTAURAÇÃO CONFORME MEMORIAL E QUADRO ABAIXO
M.E.	70	210	PORTA DE ABRIR EM MADEIRA PINTAR COM ESMALTE SINTÉTICO NA COR MARROM
M.E.	80	210	PORTA DE ABRIR MADEIRA PINTAR COM ESMALTE SINTÉTICO NA COR MARROM
M.E.	90	210	PORTA DE ABRIR COM TELA ANTIINSETOS PINTAR COM ESMALTE SINTÉTICO NA COR MARROM



COMERCIAL - REFORMA

PROPRIETÁRIO: SERVIÇO SOCIAL DO COMÉRCIO SESC - SESC PANTANAL
C.G.C. / C.P.F.: 33.469.164/0006-26

LOCAL: RPPN- Posto de Fiscalização São Joaquim
INSCR. CADASTRAL:

AUTOR DO PROJETO: JULIENE TASSIA
CAU: A68638-7

RESP. P/ EXECUÇÃO: IRINEU TEODULO DA S. NETO
CREA 11.133-D/DF

ESCALA INDICADA: ASSUNTO: ARQUITETURA CASA DOS VAQUEIROS
PLANTA EXISTENTE
PLANTA DEMOLIR/CONSTRUIR
PLANTA BAIXA/LAYOUT
PLANTA DE PAGINAÇÃO DE PISO
PLANTA LUMINOTÉCNICA
CORTES AA, BB

FOLHA Nº

01

ÁREAS (m²)	ESTATÍSTICA		COEF. APROVET.	REVISÃO
	% OCUPAÇÃO	DEMAIS PAV.		
ÁREA A SER REFORMADA: 267,62M²				R00
DATA DA REVISÃO: 30/01/2019				