



Arquitetonico - CAP- ALMOXARIFADO/ECOPONTO
Planta Baixa
 Escala 1/100

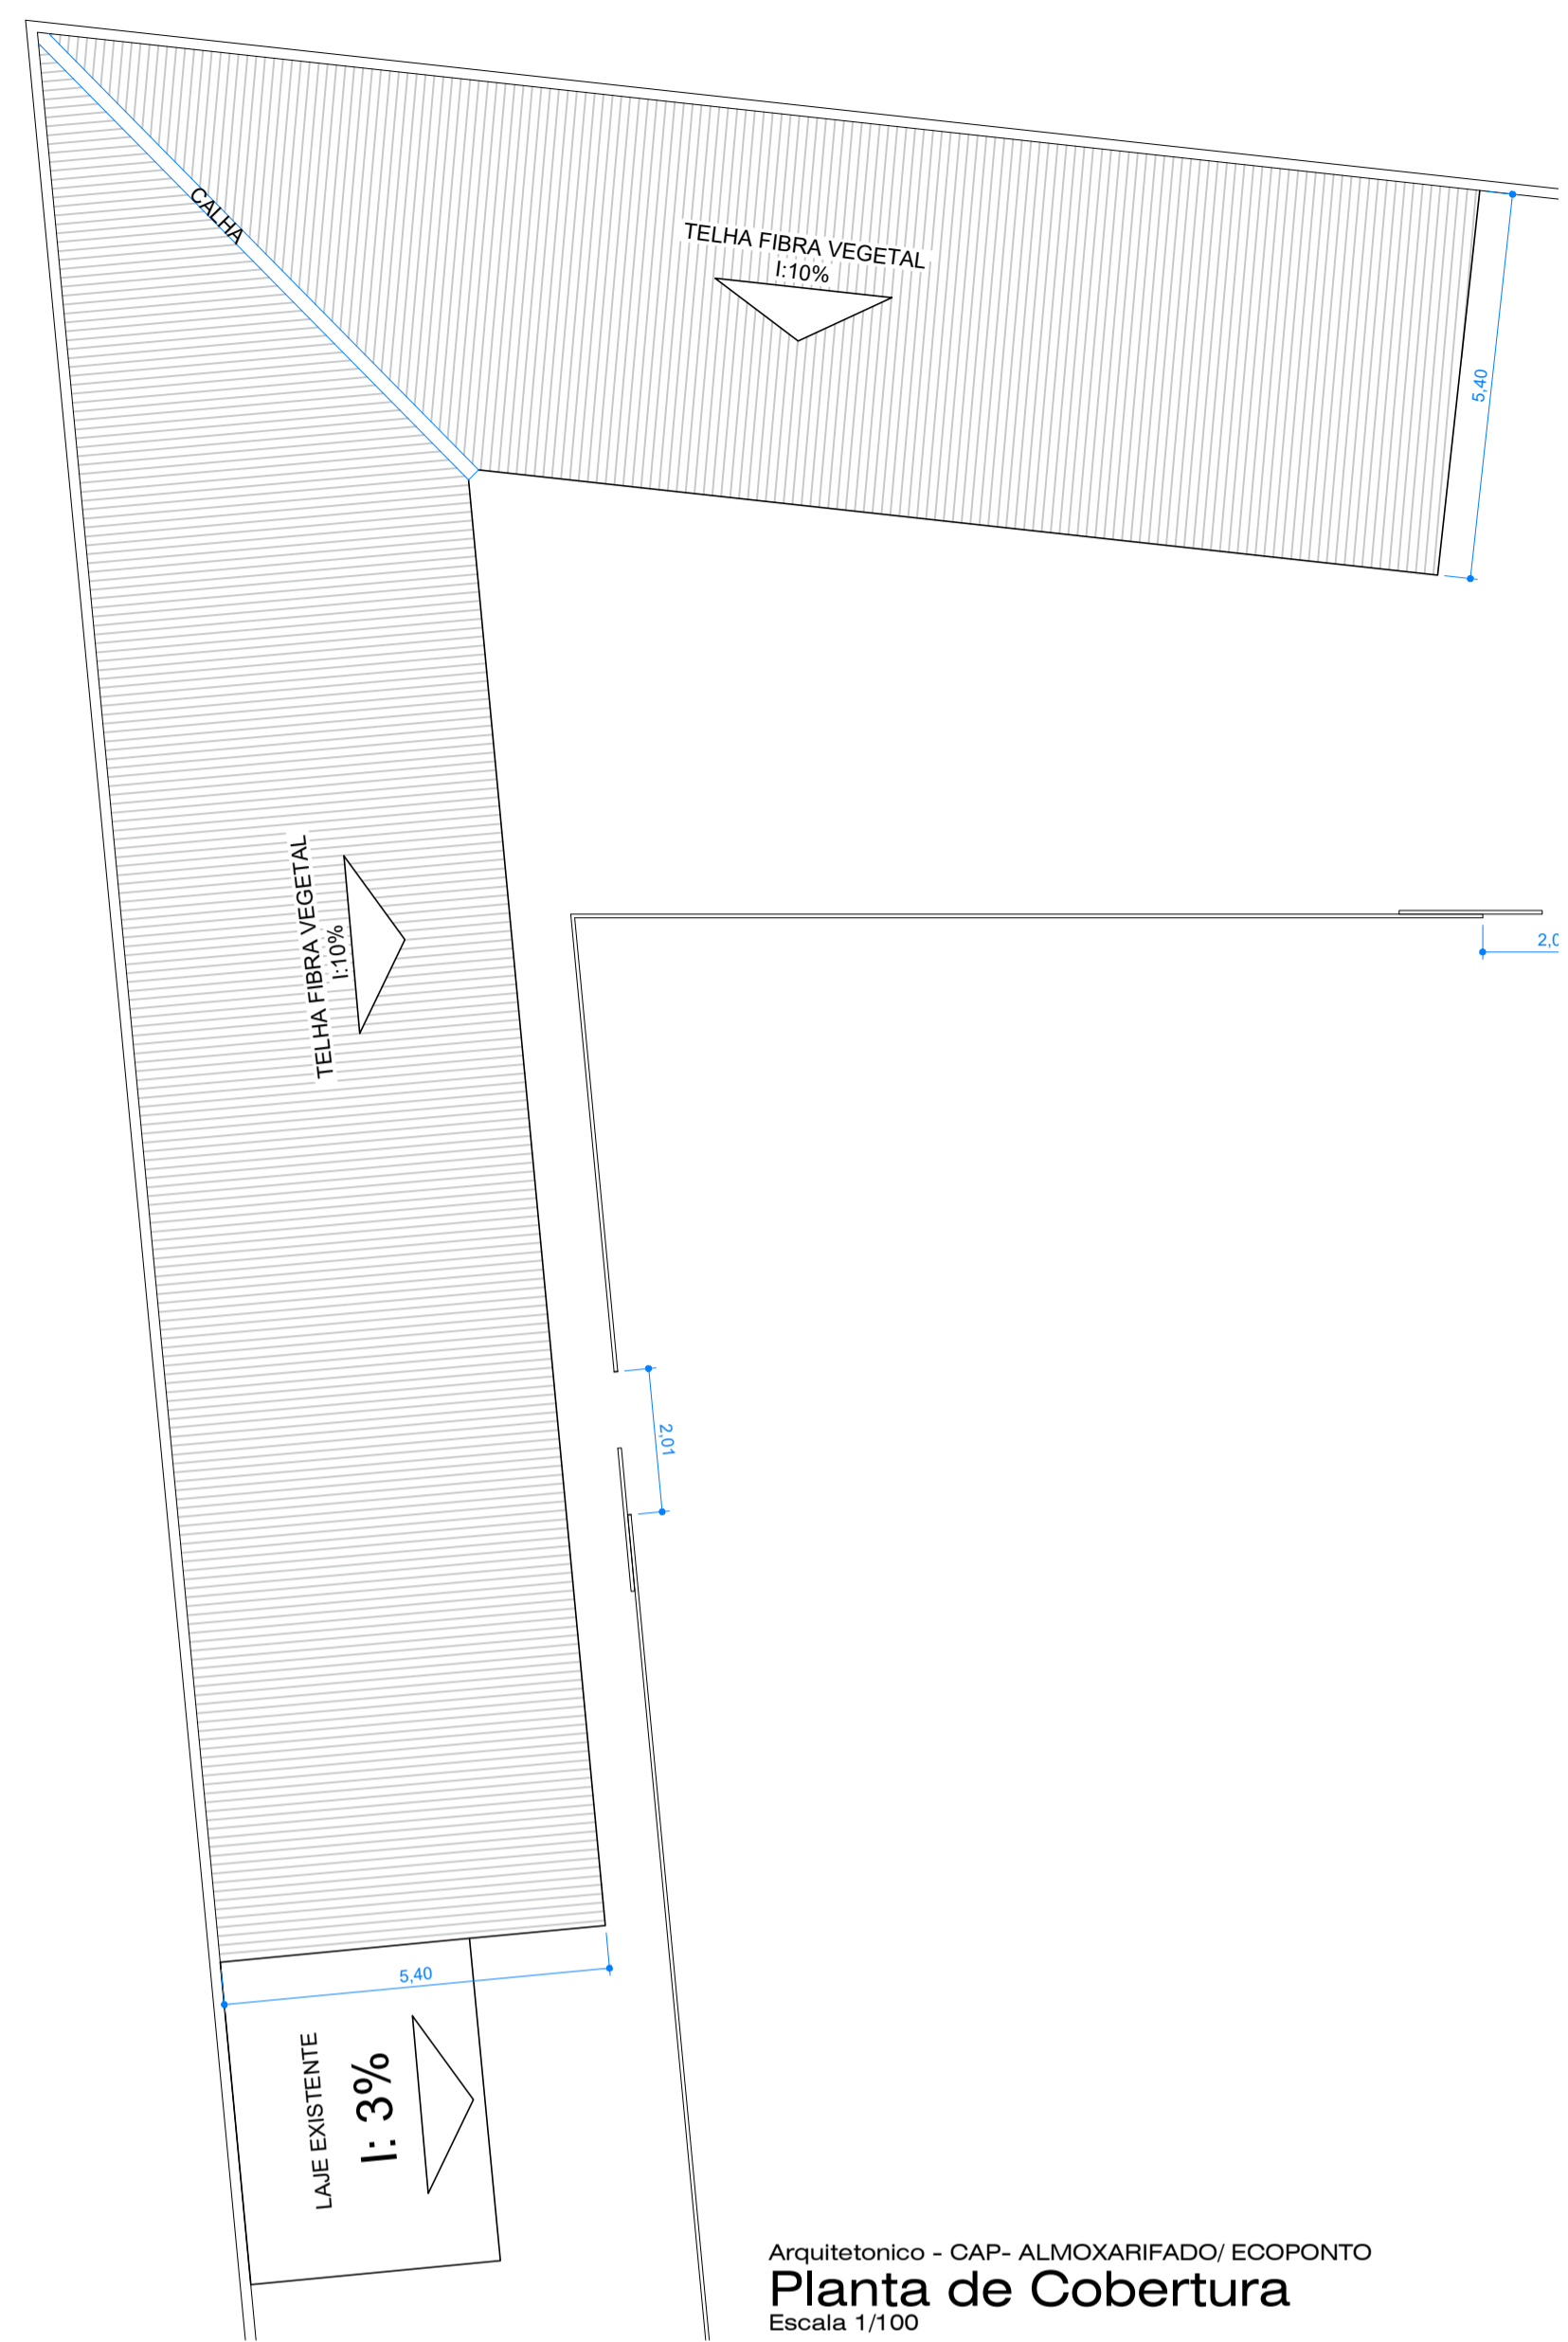

Arquitetonico - CAP- ALMOXARIFADO/ ECOPONTO
Planta de Cobertura
 Escala 1/100

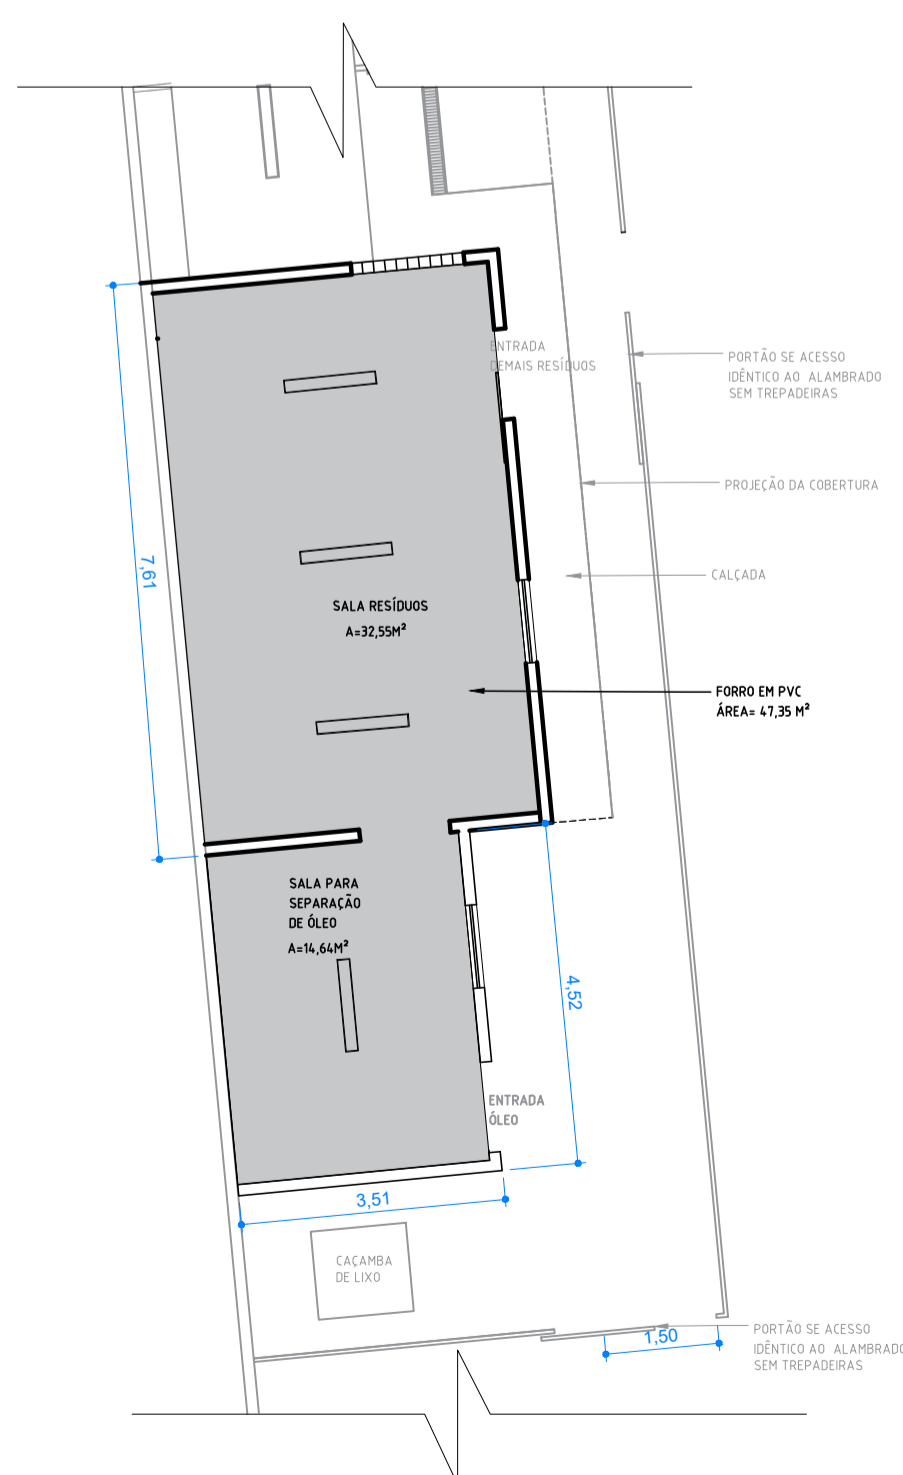

Arquitetonico - CAP- ALMOXARIFADO/ECOPONTO
Planta de Forro
 Escala 1/100

NOTA	DESCRIÇÃO
01	CONFERRIR MEDIDAS NO LOCAL

PISO	
P 01	CONCRETO- ÁREA TOTAL: A= 197,30 M²
P 02	PISO CERÂMICO 45X45CM ANTIDERRAPANTE ACETINADO RETIFICADO, COR CINZA E PEI IV

LEGENDA HIDRAULICA		
SIMB.	DESCRIÇÃO	DESCRIÇÃO
■	PONTOS DE ÁGUA	03 UNID.
■	PONTOS DE ESGOTO	01 UNID.

QUADRO DE ESQUADRIAS					
JANELAS					
SIMB.	ALTURA	LARGURA	FEITORIL	QUANT.	DESCRIÇÃO
J 01	100 CM	110 CM	110 CM	02 UN.	JANELA DE CORRER DE 2 FOLHAS- ALUMINIO NATURAL
PORTAS					
SIMB.	ALTURA	LARGURA	FEITORIL	QUANT.	DESCRIÇÃO
P 01	210 CM	120 CM	-	02 UN.	PORTA DE CORRER EM CHAPA METALICA- ALUMINIO NATURAL

TIPO DA OBRA COMERCIAL - REFORMA

PROPRIETÁRIO: SERVIÇO SOCIAL DO COMÉRCIO SESC - SESC PANTANAL
 C.G.C. / C.P.F.: 33.469.164/0006-26

LOCAL: CAP- CENTRO DE ATIVIDADES POCONÉ
 INSCR. CADASTRAL: ALMOXARIFADO

AUTOR DO PROJETO: JULIENE TASSIA
 CAU: A68638-7

RESP. P/ EXECUÇÃO: IRINEU TEODULO DA S. NETO
 CREA: 11.133-D/DF

ESCALA: INDICADA ASSUNTO: ALMOXARIFADO FOLHA Nº: 01/04
 DATA: MARÇO / 2019 PLANTA BAIXA PLANTA DE COBERTURA
 DESENHO: PLANTA DE FORRO

ÁREAS (m²)	ESTATÍSTICA		COEF. APROVET.	REVISÃO
	% OCUPAÇÃO	TÉRREPO		
ÁREA A SER REFORMADA: 197,30 M²				