


CORTE AA

Corte AA

Escala: 1/50

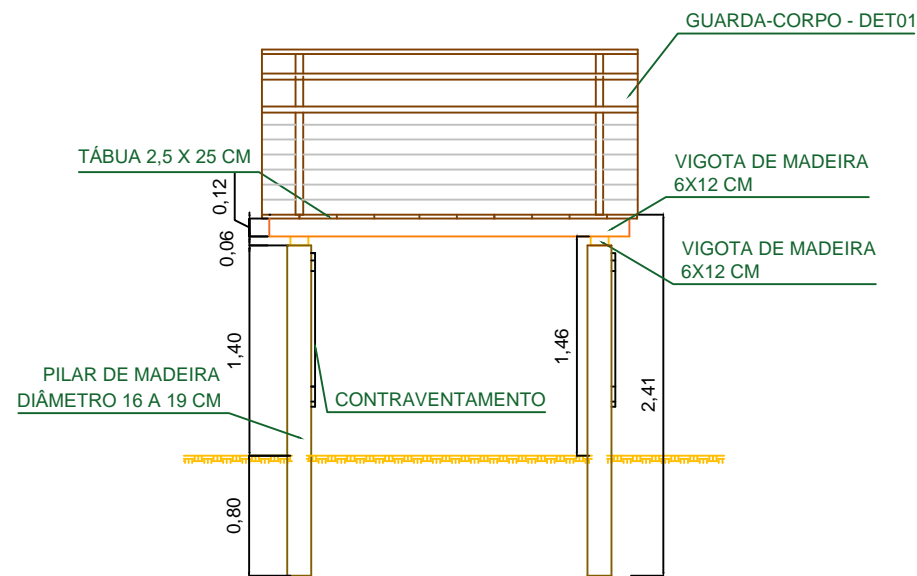

CORTE BB

Corte BB

Escala: 1/50

			
Obra		Local	
Reforma		Trilha do Tatu - HSPC	
Autor do Projeto		Resp. Execução	
Arq. Ângela Flor			
CREA / CAU:		CREA / CAU:	
A63512-0			
Etapa	Arquitetura	Área (m²):	
Título	Planta Baixa e Perspectivas		
Escala	Revisão	Data revisão	Folha
Indicada	01	JUN/19	2/3