



Arquitetônico - Ampliação 02
Escala: 1/50
Planta baixa

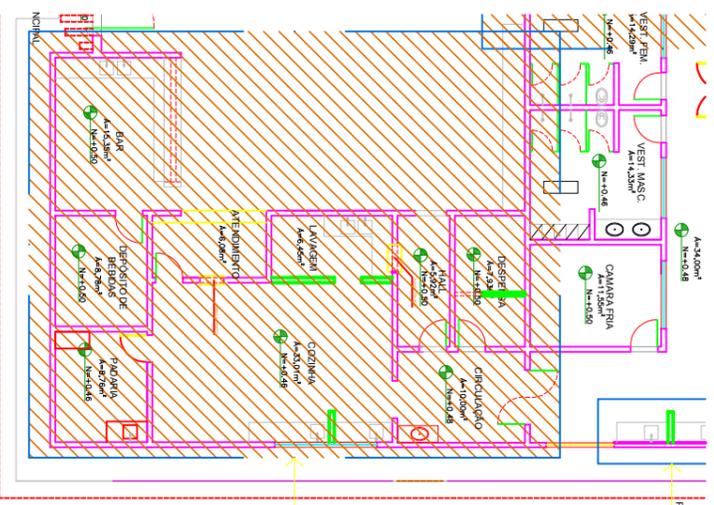

Arquitetônico - Ampliação 02
Escala: 1/100
Planta de situação

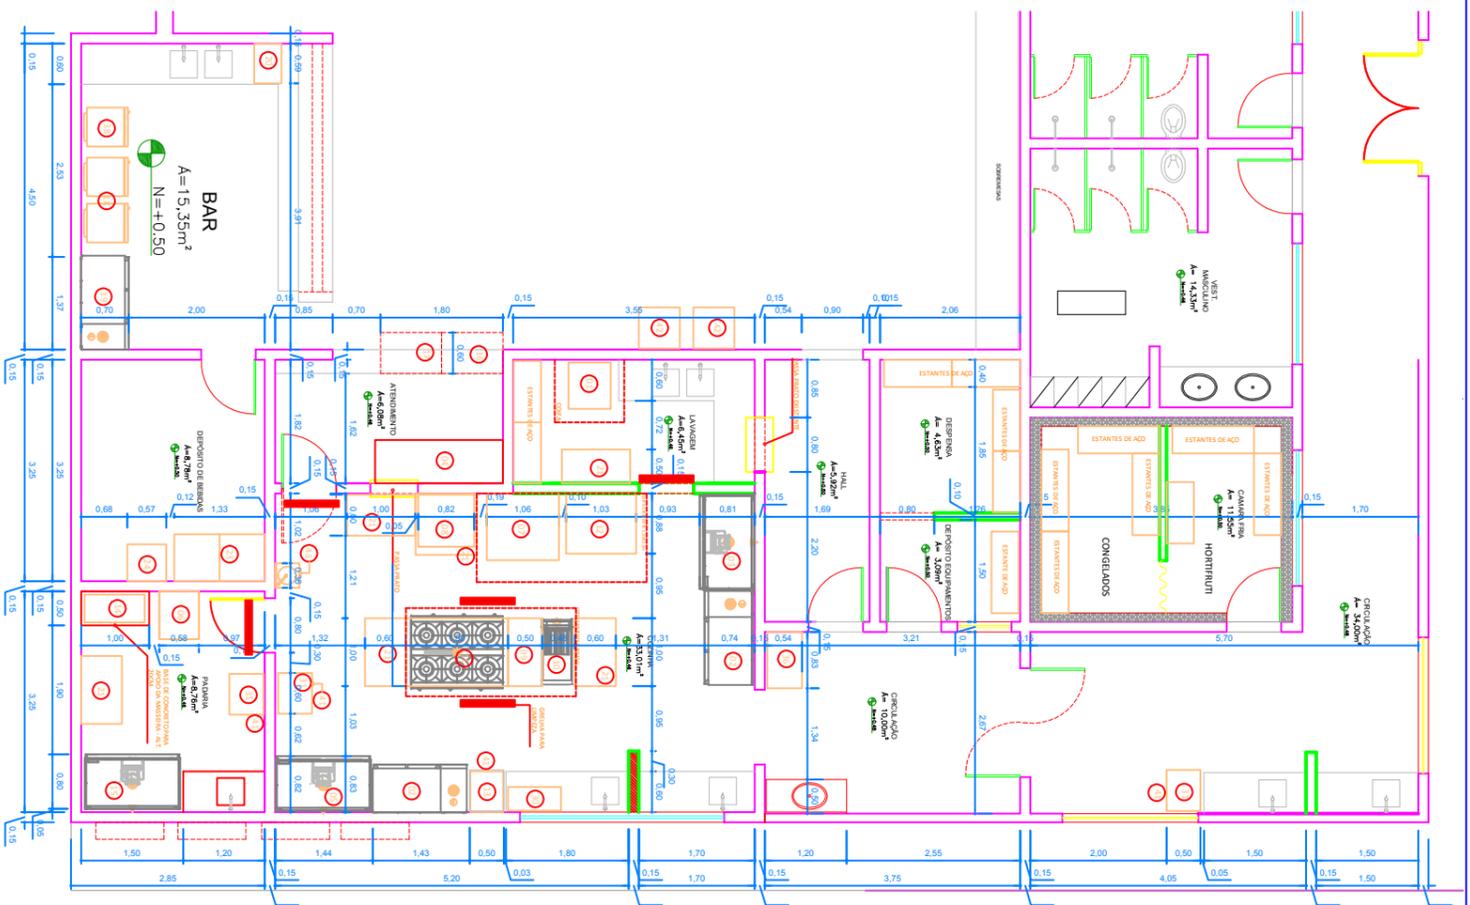

Arquitetônico - Ampliação 03
Escala: 1/50
Planta layout

LEGENDA DOS EQUIPAMENTOS

ITEM	DESCRIÇÃO	ITEM	DESCRIÇÃO
01	MÁQUINA DE LAVAR LOUÇAS - TIPO SIAO 220V - TOMADA DE SUPORTE STICK	21	BALCÃO DE FÓFOLA 0,4x0,6
02	BALCÃO DE REFRIGERAÇÃO HORIZONTAL - 220V - TOMADA DE SUPORTE STICK	22	BALCÃO PARA TÁBUA DE CORTAR - 1,20x0,60x0,80
03	REFRIGERADOR VERTICAL COM QUILÓMETROS - 220V - TOMADA DE SUPORTE STICK	23	REFRIGERADOR HORIZONTAL - 220V - TOMADA COMUM
04	BALCÃO DE REFRIGERAÇÃO HORIZONTAL - 220V - TOMADA DE SUPORTE STICK	24	MÁQUINA DE GELADO - 220V - TOMADA DE SUPORTE STICK
05	REFRIGERADOR VERTICAL COM QUILÓMETROS - 220V - TOMADA DE SUPORTE STICK	25	CHUVEIRO VERTICAL - 220V - TOMADA COMUM
06	REFRIGERADOR VERTICAL COM QUILÓMETROS - 220V - TOMADA DE SUPORTE STICK	26	ALMOFADA DE PNEUS - 220V - TOMADA COMUM
07	FONDO COMBANDO - 220V - TOMADA DE SUPORTE STICK	27	LUBRIFICADOR - 220V - TOMADA COMUM
08	ULTRASSONICADOR DE REFRIGERAÇÃO - 220V - TOMADA DE SUPORTE STICK	28	MÁQUINA DE LAVAR LOUÇAS - 220V - TOMADA COMUM
09	CHUVA D'ÁGUA	29	MOPONORA - 220V - TOMADA COMUM
10	FRONTEIRA DE GÁS	30	BALCÃO DE CANTINA - 220V - TOMADA COMUM
11	FÓFOLA DE BOCAL GÁS	31	BALCÃO DE CANTINA - 220V - TOMADA COMUM
12	FONDO TÁBUA - 220V - TOMADA DE SUPORTE STICK	32	ALMOFADA DE PNEUS - 220V - TOMADA COMUM
13	BALCÃO PARA TÁBUA DE CORTAR - 1,20x0,60x0,80	33	LUBRIFICADOR - 220V - TOMADA COMUM
14	MÁQUINA DE GELADO - 220V - TOMADA DE SUPORTE STICK	34	CHUVEIRO VERTICAL - 220V - TOMADA COMUM
15	REFRIGERADOR VERTICAL COM QUILÓMETROS - 220V - TOMADA DE SUPORTE STICK	35	ALMOFADA DE PNEUS - 220V - TOMADA COMUM
16	REFRIGERADOR VERTICAL COM QUILÓMETROS - 220V - TOMADA DE SUPORTE STICK	36	CHUVA D'ÁGUA
17	ESTRUTURA VITRINE GÁS - 220V - TOMADA DE SUPORTE STICK	37	FRONTEIRA DE GÁS
18	ESTRUTURA VITRINE GÁS - 220V - TOMADA DE SUPORTE STICK	38	FONDO TÁBUA - 220V - TOMADA DE SUPORTE STICK
19	BALCÃO DE REFRIGERAÇÃO HORIZONTAL - 220V - TOMADA DE SUPORTE STICK	39	BALCÃO DE REFRIGERAÇÃO HORIZONTAL - 220V - TOMADA DE SUPORTE STICK
20	MÁQUINA DE LAVAR LOUÇAS - 220V - TOMADA COMUM	40	MÁQUINA DE LAVAR LOUÇAS - 220V - TOMADA COMUM
21	BALCÃO DE FÓFOLA 0,4x0,6	41	BALCÃO DE FÓFOLA 0,4x0,6
22	BALCÃO PARA TÁBUA DE CORTAR - 1,20x0,60x0,80	42	LUBRIFICADOR - 220V - TOMADA COMUM

NOTA

01	CONSERVAR MEDIDAS NO LOCAL
02	PARBRES INTERIORS PRIVADOS COM TINTA BRANCA NA COR BRANCA

QUADRO DE ESQUADRIAS

NOBRE	VERTEFALE ESQUADRIAS	TAMANHAMENTO
01	PLANTA ATIVA	110
02	PLANTA PASSIVA	110
03	PLANTA PASSIVA	110
04	PLANTA PASSIVA	110

PORTAS

NOBRE	DIMENSÃO (CM)	FUNIONAMENTO
01	110x210	ALUMINIO
02	110x210	ALUMINIO
03	110x210	ALUMINIO
04	110x210	ALUMINIO

PISO

NOBRE	DESCRIÇÃO
01	PISO EXISTENTE A REFINAR
02	PISO INDUSTRIAL GEL - 30 X 30 CM
03	SOLUÇÕES EM GESSO DE PÉDRETO ABSOLUTO

REVESTIMENTO

NOBRE	DESCRIÇÃO
01	AZULEJO HORTIFRUTO ANTRACITA BOLD COLO - 96x96
02	TIPO DE REVESTIMENTO TIPO QUADRETA ASSIMETRO EM ARGAMASSA SEM RELENTE
03	REVESTIMENTO DE MADEIRA, FORMATO TIPO LAMINEL EXISTENTE A REFINAR

METAS

NOBRE	DESCRIÇÃO
01	TORNEIRA ESQUADRO INDUSTRIAL
02	SIFÃO INOX CHOVIAO DECA - 1580.C114
03	TORNEIRA COM ACOBAMENTO AUTOMATIZADO DE 0,90x0,90
04	SIFÃO CHOVIAO DECA - CDD - 1580.C100.112

OBSERVAÇÕES

01	CONSERVAR PONTO DE ÁGUA E DRENAR PARA ÁGUA QUENTE PARA O EQUIPAMENTO LAVALOÇAS
02	CONSERVAR PONTO DE DRENAR PARA OS BALCÕES REFRIGERADOS
03	CONSERVAR PONTO DE GÁS PARA LAVA DE COZINHA, FÓFOLA, CHUVA E FRIJEIRA
04	CONSERVAR PONTO DE ÁGUA DRENAR PARA ÁGUA QUENTE E INSTALAÇÃO DE GÁS PARA O FONDO COMBANDO E TÁBUA
05	CONSERVAR PONTO DE DRENAR PARA O LUBRIFICADOR
06	CONSERVAR PONTO DE ÁGUA E DRENAR PARA MÁQUINA DE GELADO
07	VER O MANEJO, DESCARTAR DOS EQUIPAMENTOS PARA TENSÃO CORRETA DOS EQUIPAMENTOS E TIPO DE TOMADA
08	PREVER PONTO DE ÁGUA PARA INSTALAÇÃO DE DUAS BOMBAS ÁGUA DE FÓFOLA LAVAGEM E FÓFOLA PREMIO
09	PREVER SER REVESTIMENTO INSTALAÇÃO DE ÁGUA QUENTE PARA AS TORNEIRAS TIPO ESQUADRO

TIPO DA OBRA		COMERCIAL - REFORMA	
PROJETO	SERVIÇO SOCIAL DO COMÉRCIO SESC - SESCO PANTANAL	PROJETO	SERVIÇO SOCIAL DO COMÉRCIO SESC - SESCO PANTANAL
C.O.C / CPF	33.469.164/030-44	C.O.C / CPF	33.469.164/030-44
LOCAL	SESO SERRA AZUL - SSA HOIARHO DESTE - MT	LOCAL	SESO SERRA AZUL - SSA HOIARHO DESTE - MT
INSERÇÃO	ANGELA FIOR	INSERÇÃO	ANGELA FIOR
AUTOR DO PROJETO	ANGELA FIOR	AUTOR DO PROJETO	ANGELA FIOR
ORÇAMENTO	R\$ 312.000,00	ORÇAMENTO	R\$ 312.000,00
DATA	11/03/2017	DATA	11/03/2017
INDICADAS	INTERIORES	INDICADAS	INTERIORES
DATA	JULHO/2017	DATA	JULHO/2017
DESCRIÇÃO	AMPLIAÇÃO 02 PLANTA BAIXA AMPLIAÇÃO 03 - LAYOUT COZINHA	DESCRIÇÃO	AMPLIAÇÃO 02 PLANTA BAIXA AMPLIAÇÃO 03 - LAYOUT COZINHA
ÁREAS (M²)	ÁREAS CONSTRUIDAS 128,07 M²	ÁREAS (M²)	ÁREAS CONSTRUIDAS 128,07 M²
% CONCLUÍDO	100%	% CONCLUÍDO	100%
DESCRIÇÃO	DESCRIÇÃO	DESCRIÇÃO	DESCRIÇÃO

04

04