




Arquitetônico - Área de Lavagem
Planta baixa
Escala: 1/25

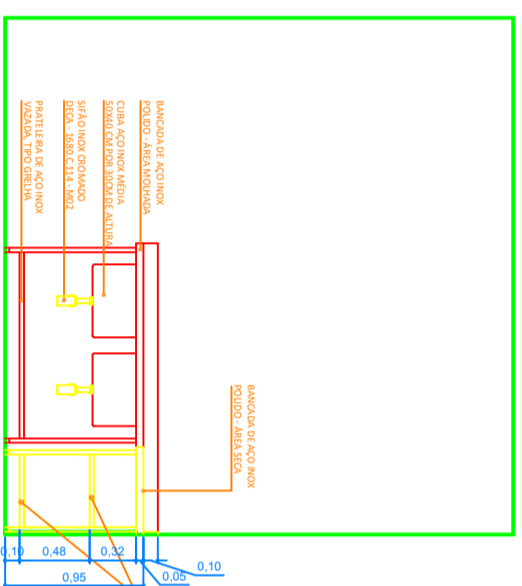


Arquitetônico - Área de Lavagem
Elevação 01
Escala: 1/25

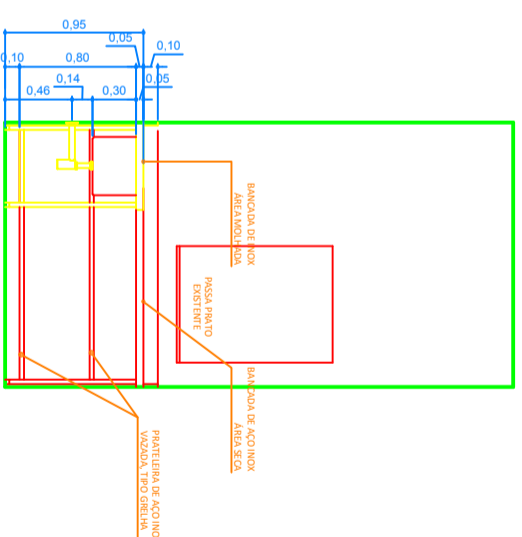


Arquitetônico - Área de Lavagem
Elevação 02
Escala: 1/25

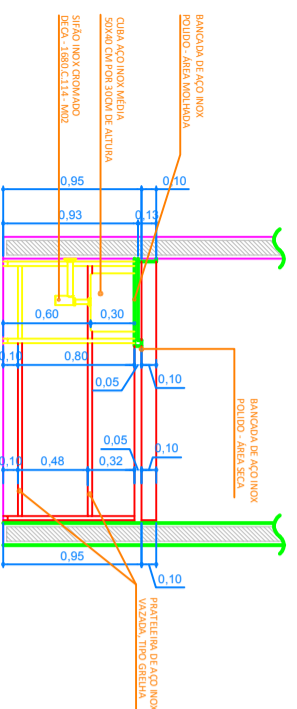


Arquitetônico - Área de Lavagem
Corte
Escala: 1/25

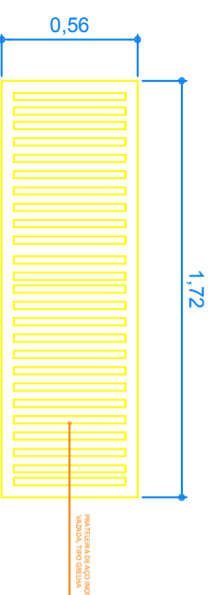

Arquitetônico - Área de Lavagem
Detalhe prateleira
Escala: 1/25

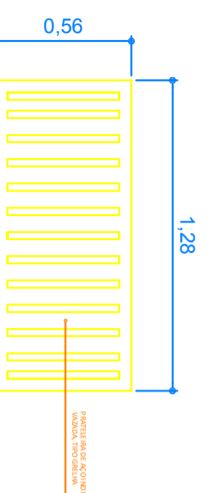


Arquitetônico - Área de Lavagem
Detalhe prateleira
Escala: 1/25

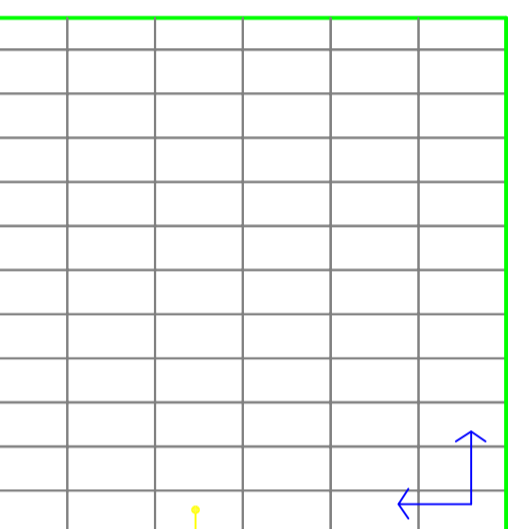


Arquitetônico - Área de Lavagem
Elevação 01
Escala: 1/25

REVESTIMENTO CERÂMICO AZULEJO
PORTOBELLO ANTARTIDA BOLD CÔD.:
98266E - R01

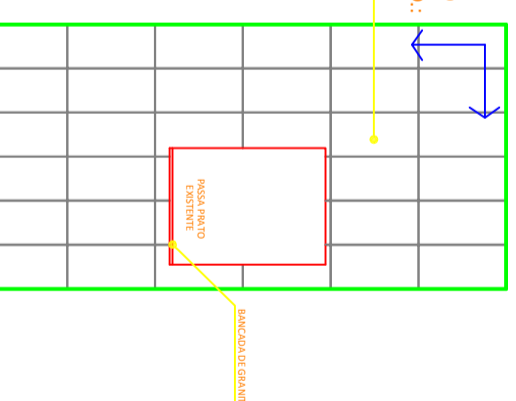


Arquitetônico - Área de Lavagem
Elevação 02
Escala: 1/25

REVESTIMENTO CERÂMICO AZULEJO
PORTOBELLO ANTARTIDA BOLD CÔD.:
98266E - R01

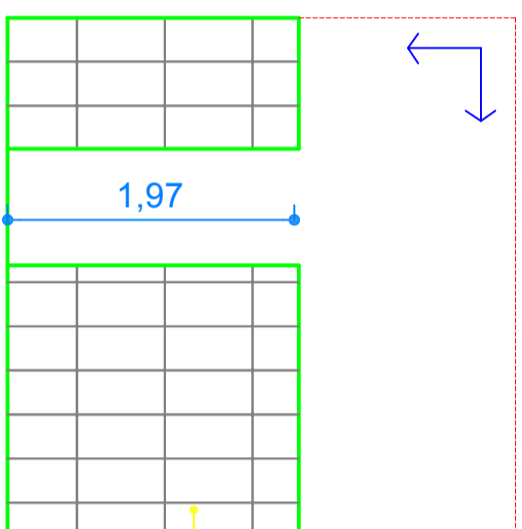

Arquitetônico - Área de Lavagem
Elevação 01
Escala: 1/25

REVESTIMENTO CERÂMICO AZULEJO
PORTOBELLO ANTARTIDA BOLD CÔD.:
98266E - R01

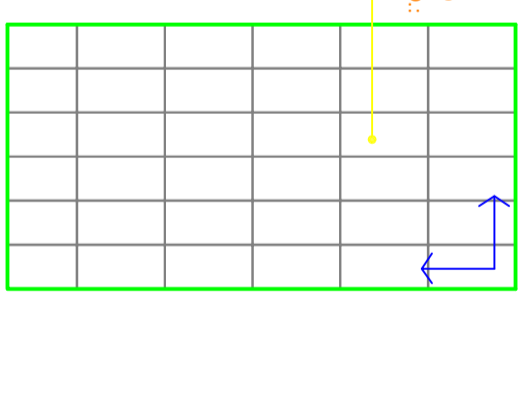

Arquitetônico - Área de Lavagem
Elevação 02
Escala: 1/25

NOTA

id	DESCRIÇÃO
01	CONSERVAR MEDIDAS NO LOCAL
02	PARBRES INTERNAS PRIVADAS COM TINTA BRANCA EM COR BRANCO
PISO	
P 01	PISO EXISTENTE APERMEAR
P 02	PISO INDUSTRIAL CML - 30 X 30 CM
P 03	SOLERA EM CIMENTO PRETO ABSOLUTO
REVESTIMENTO	
R 01	AZULEJO PORTOBELLO ANTARTIDA BOLD CÔD.: 98266E
R 02	TUÍDO DE CORTA TÍPO PIAQUETA ASSINADO EM ARGAMASSA SEM RELENTE
R 03	REVESTIMENTO DE MADEIRA, FORMATO TÍPO LAMBRIL, SISTENTE A PERMANECER
MEFAS	
M 01	TORNEIRA ESQUADRO MOCS TÍPO
M 02	SIFÃO INOX CROMADO DECA - 1880.C.114
M 03	TORNEIRA COM ACOMODAMENTO AUTOMÁTICO DE CALOR
M 04	SIFÃO CROMADO DECA - CÔD.: 1880.C.100.112

OBSERVAÇÕES

01	CONSERVAR PONTO DE ÁGUA E DRENO PARA AQUA QUENTE PARA O EQUIPAMENTO LAVALUÇAS
02	CONSERVAR PONTOS DE DRENO PARA OS BALCOES REFINERADOS
03	CONSERVAR PONTOS DE GÁS PARA LÍNEA DE COZINHA - FOGÃO, CHUVA E BRINDEIRA
04	CONSERVAR PONTO DE AQUA DRENO PARA AQUA QUENTE E INSTALAÇÃO DE GÁS PARA O FOGÃO COMBUNDO E TUBO
05	CONSERVAR PONTO DE DRENO PARA O LTRACOMBUNDO
06	CONSERVAR PONTOS DE AQUA, EL TÍPO, E DRENO PARA MÁQUINA DE GELÓ
07	VER O LERMINAL DESCRIBINDO OS EQUIPAMENTOS PARA TENSÃO CORRETA DOS EQUIPAMENTOS E TÍPO DE TOMADA
08	PREVER PONTO DE AQUA PARA INSTALAÇÃO DE DUAS BOMBAS, ÁREA DE PRE LAVAGEM E PRE PREPARO
09	PREVER SER RESISTO INSTALAÇÃO DE AQUA QUENTE PARA AS TORNEIRAS TÍPO ESQUADRO

TÍPO DA OBRA

COMERCIAL - REFORMA

PROBLEMA: SERVIÇO SOCIAL DO COMÉRCIO SESC - SESCO PANTANAL
C.O.C / CPF: 33.469.164/030-44

LOCAL: SESC SERRA AZUL - SSA ROSÁRIO DESTE - MT
INSCR. QUANTAL:

AUTOR DO PROJETO: ANGELA FLOR
CREA / CUI: A63512-0

R\$P / RESERVAÇÃO: 11.134,00 R\$
OBJE: IRNEIU TEODILIO DA S NETO

ESCALA: 1/25
INDICADAS: INTERIORES
DATA: JULHO/2017
DESENHO: PLANTA BAIXA
CORTE: VISTAS

FOLHA Nº: 06

ÁREA CONSTR. 238,07 m²

ESTRUTURA: COBR. AMOVÍVEL