



NOTA	DESCRIÇÃO
a)	TODAS AS MEDIDAS DEVERÃO SER CONFIRMADAS NA OBRA;
b)	TODA E QUALQUER DÚVIDA DEVERÁ SER ESCLARECIDA JUNTO AO SESC PANTANAL ANTES DE QUALQUER ATITUDE.

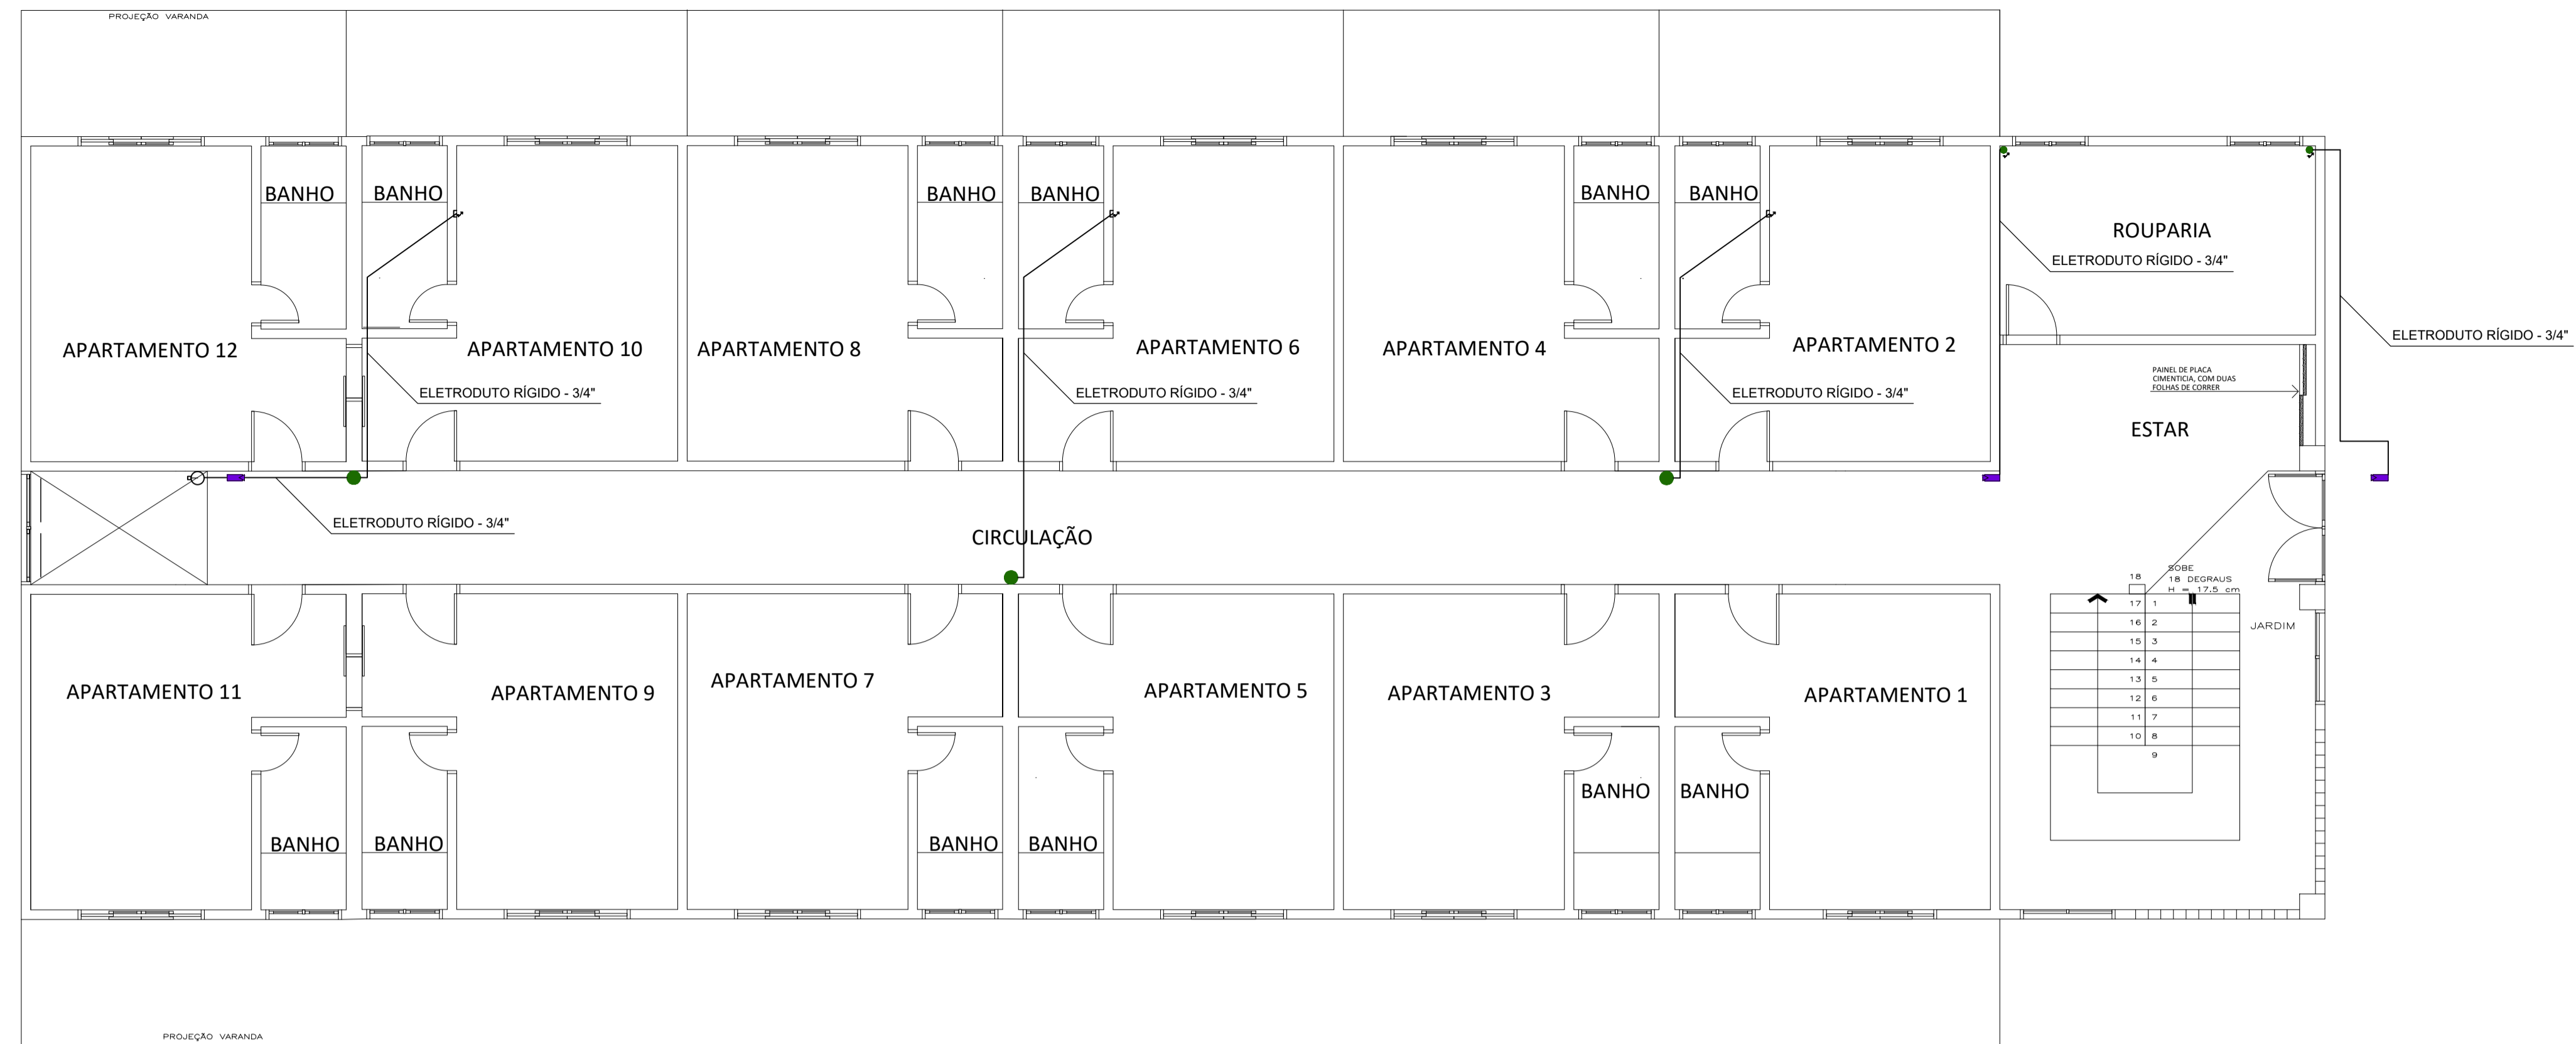

Infraestrutura - Lógica - Bloco VII  
**Planta Baixa Pavimento Térreo**  
 Escala 1/75

- LEGENDA:**
- PONTO LÓGICO
  - PONTO PARA REDE WIFI
  - PONTO PARA CÂMERAS
  - ELETRODUTO QUE SOBE
  - ELETRODUTO QUE DESCE

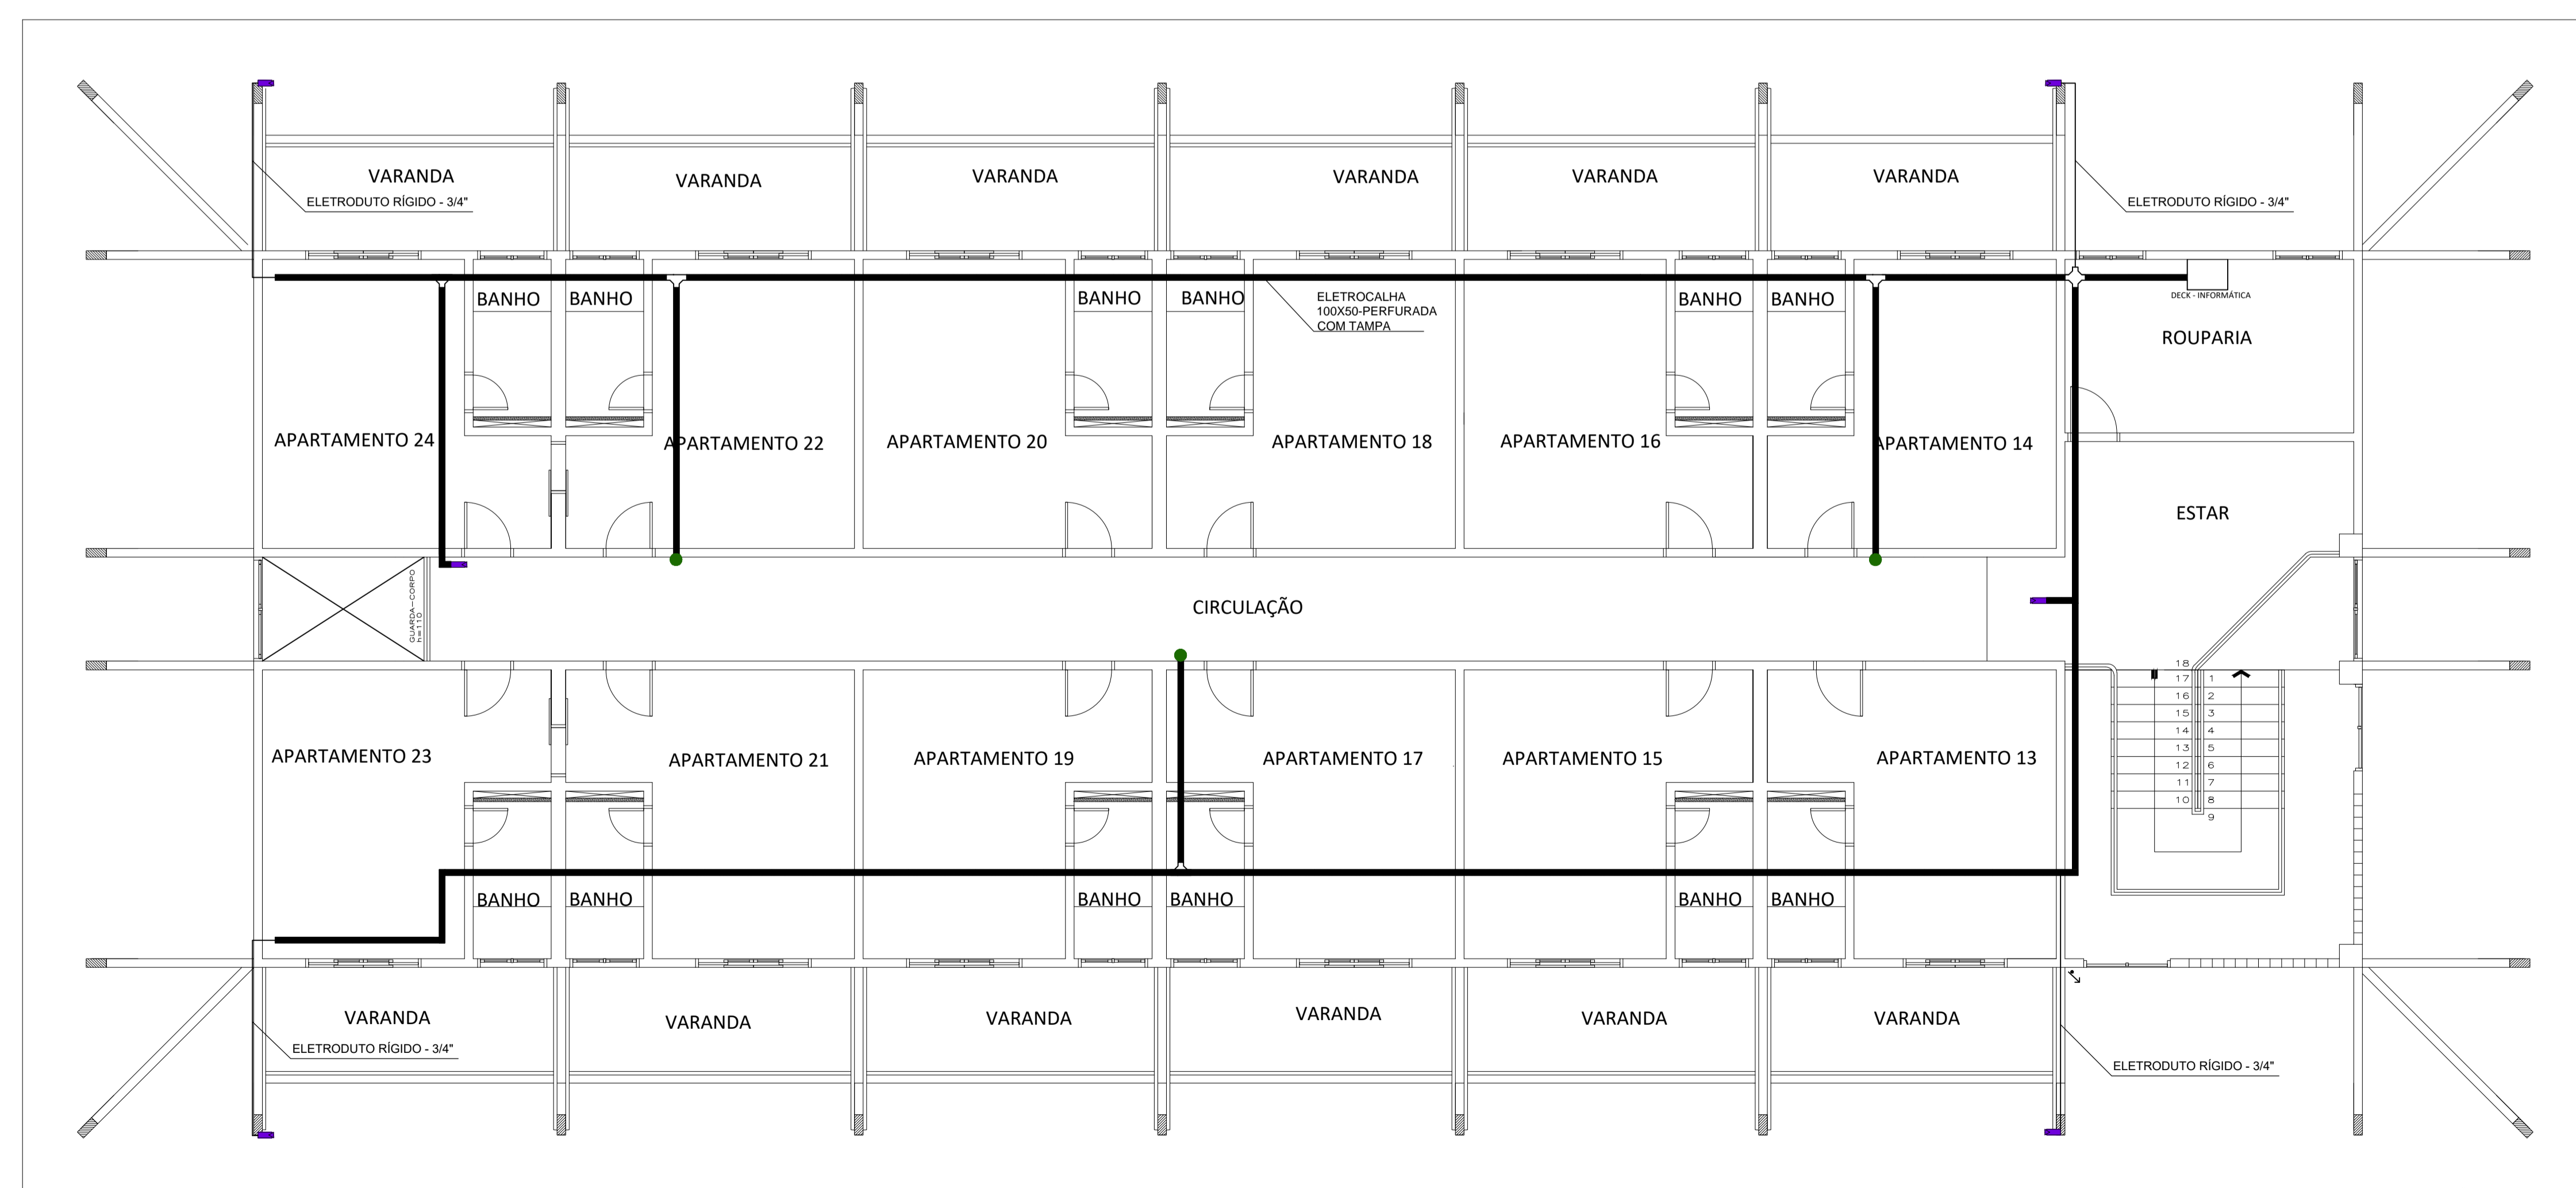

Infraestrutura - Lógica - Bloco VII  
**Planta Baixa 1º Pavimento**  
 Escala 1/75

Nº REVISÃO	DATA	DESCRIÇÃO	RESPONSÁVEL

**EXECUTIVO  
LIBERADO P/ EXECUÇÃO**



TIPO DA OBRA: <b>COMERCIAL - REFORMA</b>		
PROPRIETÁRIO:	SERVIÇO SOCIAL DO COMÉRCIO SESC - SESC PANTANAL	
C.G.C. / C.P.F.:	33.469.164/0006-26	
LOCAL:	BLOCO V - HOTEL SESC PORTO CERCADO	
INSCR. CADASTRAL:		
AUTOR DO PROJETO:	ENG. CIVIL - JAIR PINHEIRO TAQUES	
CREA / CAL:	18489-MT	
RESP. P/ EXECUÇÃO:	ENG. CIVIL - JAIR PINHEIRO TAQUES	
CREA:	18489-MT	
ESCALA: INDICADAS	ASSUNTO: <b>INFRAESTRUTURA - REDE DE LÓGICA</b>	FOLHA Nº <b>01</b>
DATA: ABRIL/2018		
DESENHO:		

ÁREAS (m²)	ESTATÍSTICA		COEF. APROVEIT.	Nº DE PISOS
	% OCUPAÇÃO	TÉRREO		
ÁREA CONSTRUÍDA: 905,05 m²				