




**CORTE A-A**  
ESCALA 1/50

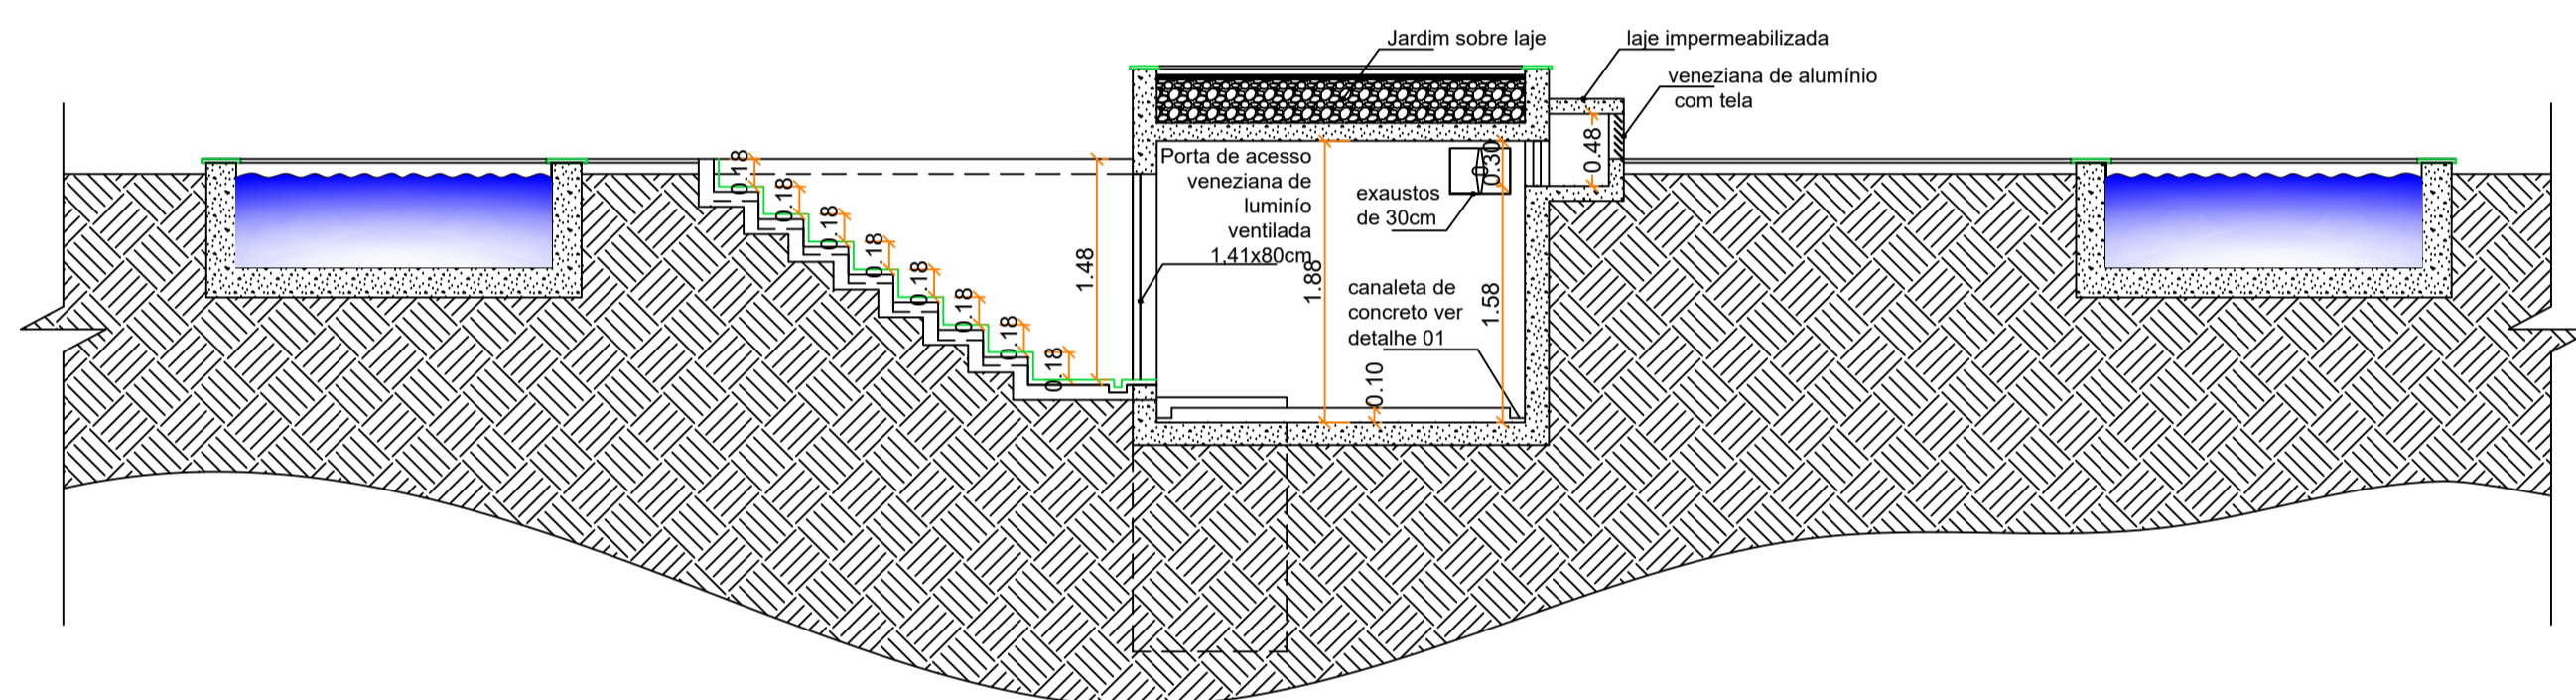


**CORTE B-B**  
ESCALA 1/50

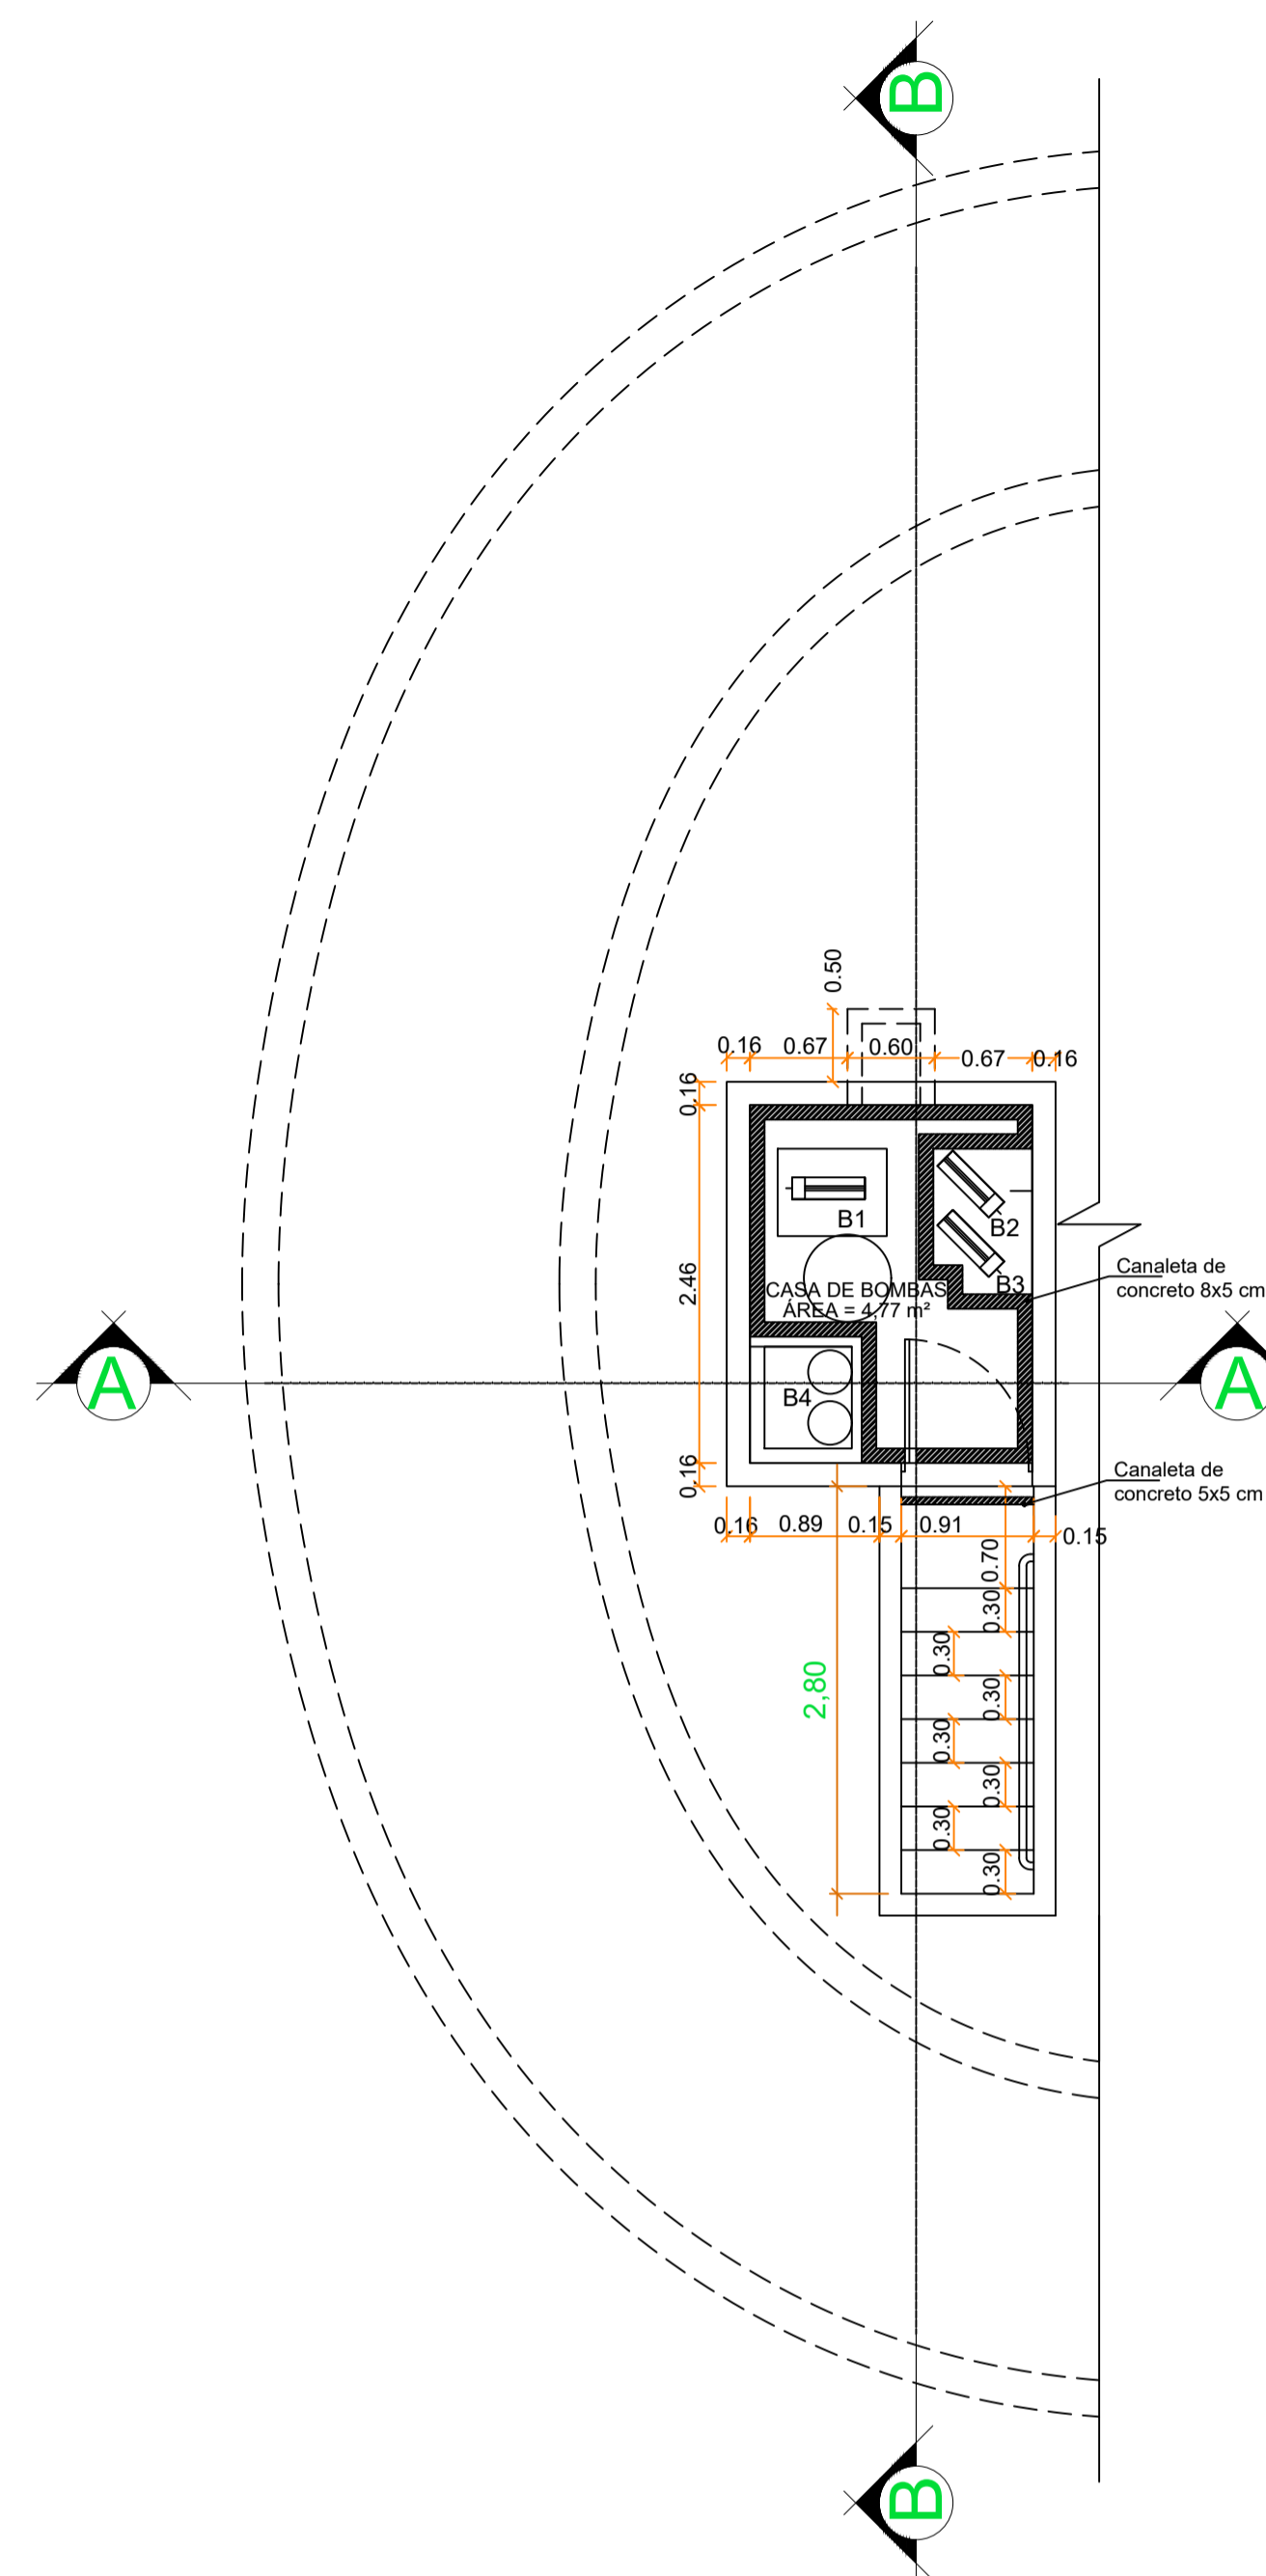


**PLANTA BAIXA - CASA DE BOMBAS**  
ESCALA 1/50

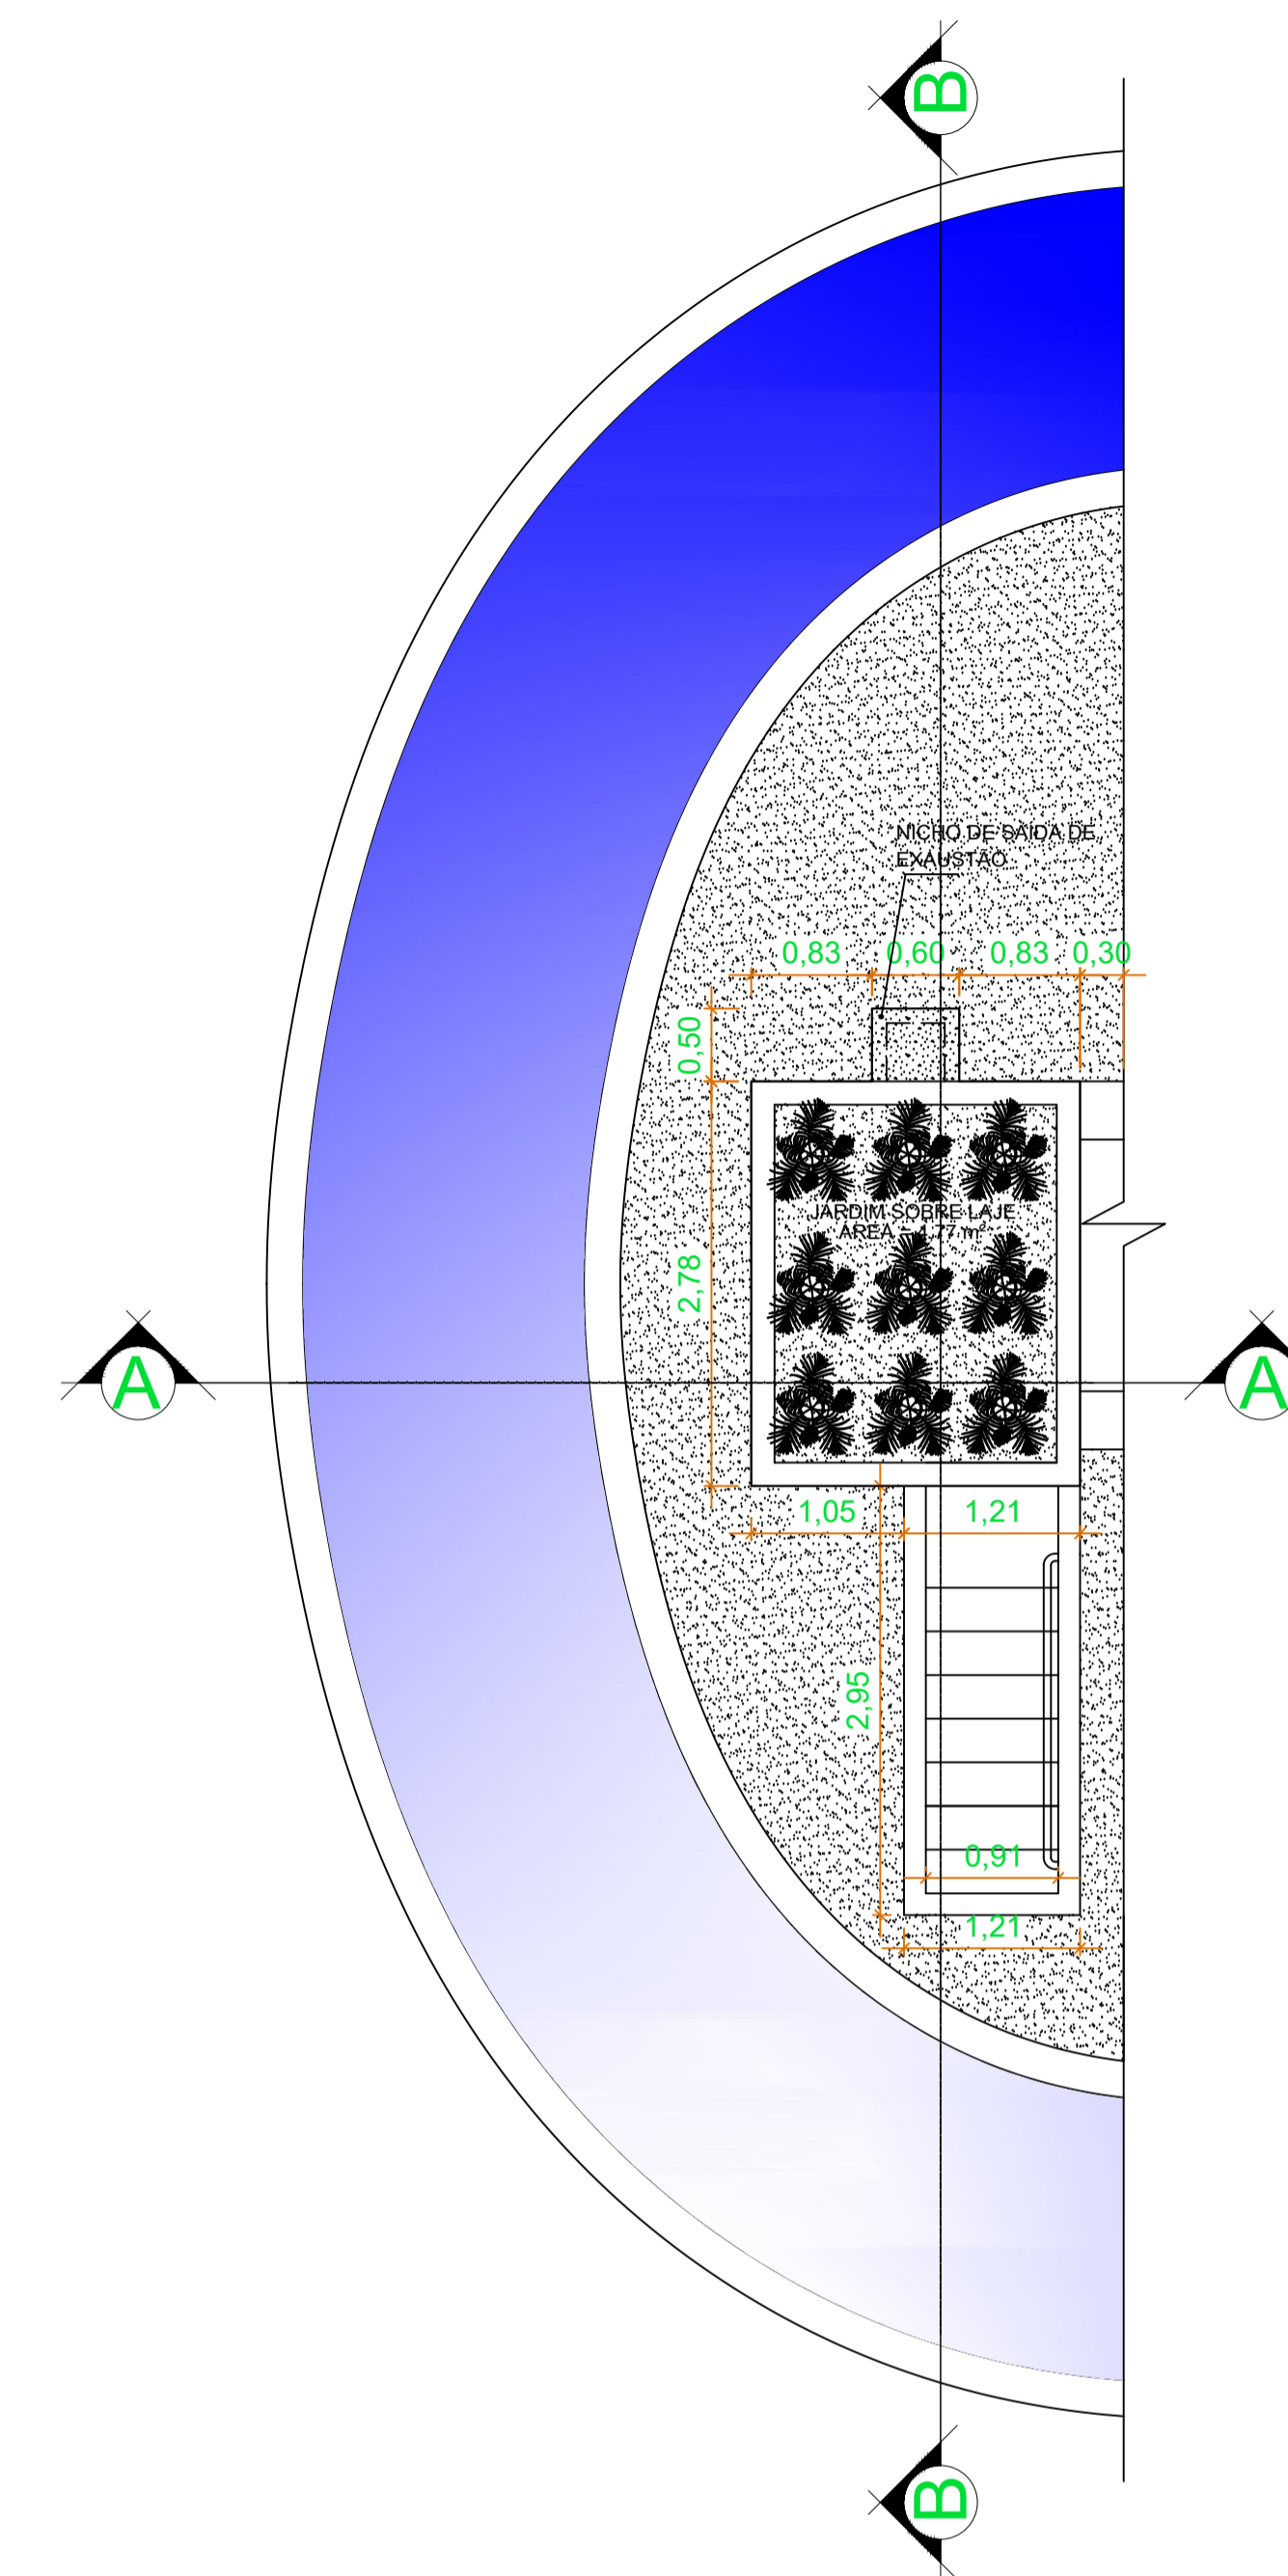

**PLANTA BAIXA - JARDIM SUPERIOR**  
ESCALA 1/50

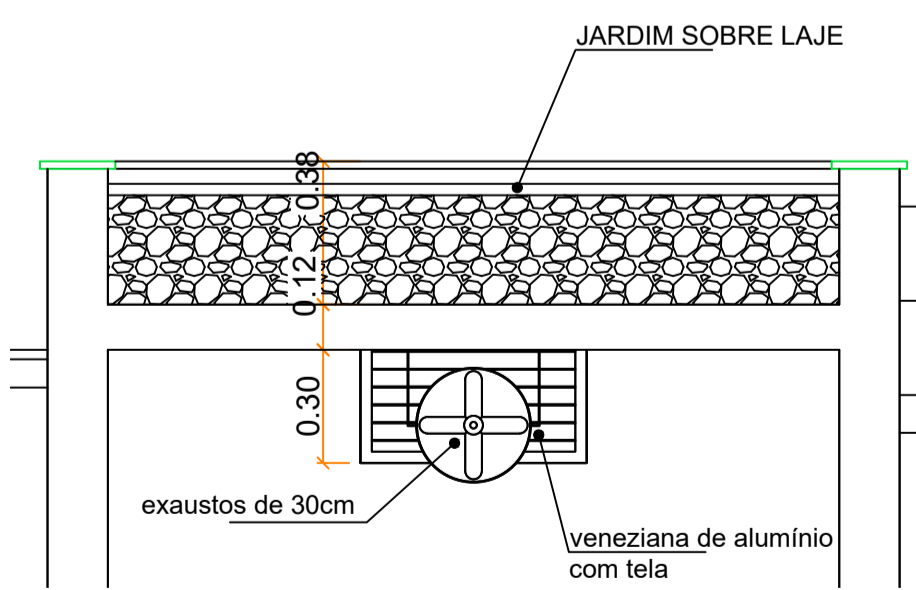

**DETALHE SAÍDA DE EXAUSTÃO -2 Vista frontal**  
ESCALA 1/20

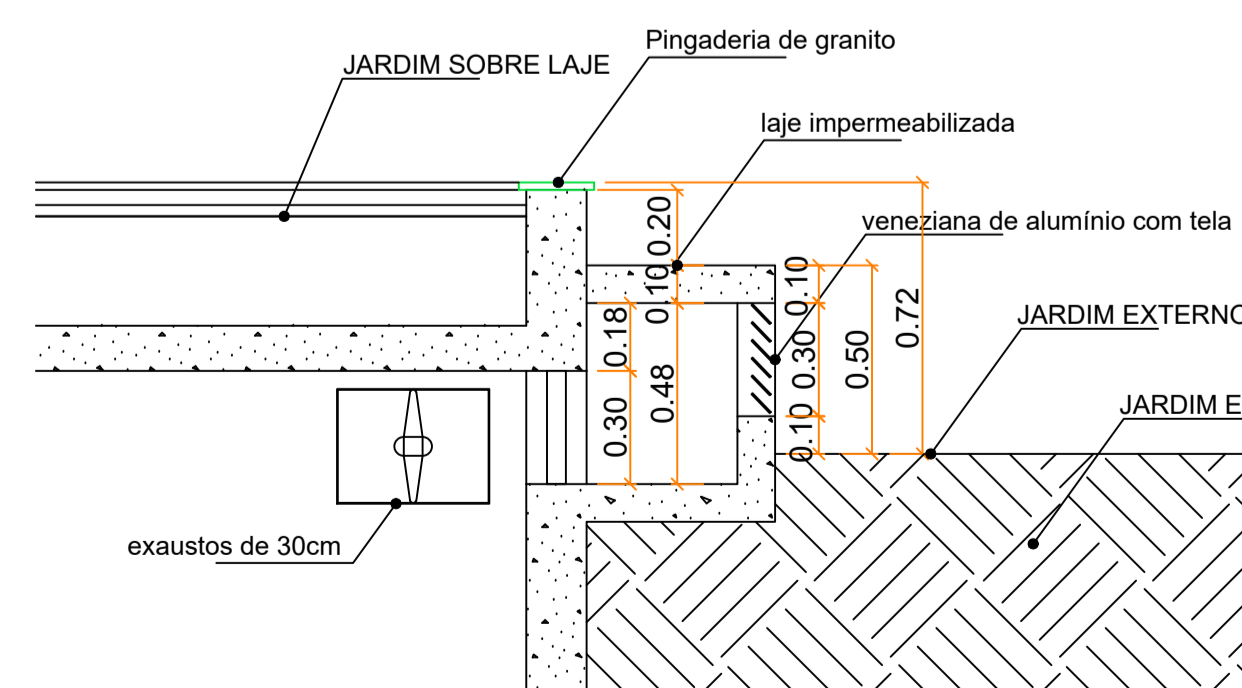

**DETALHE SAÍDA DE EXAUSTÃO -1 corte lateral**  
ESCALA 1/20

**OBSERVAÇÕES PROJETO DE ARQUITETURA**

- 1- A ESCADA DE ACESSO A CASA DE MAQUINAS DEVERÁ TER OS DEGRAUS AJUSTADOS PARA TER O MESMO PADRÃO DE LARGURA DOS PATAMARES E ALTURA DOS ESPELHOS, ATUALMENTE A ESTADA ESTA SEM PADRÃO DE ALTURA E LARGURA DOS DEGRAUS OQUE PODE TRAZER RISCOS AOS USUÁRIOS DA MESMA, SENDO ASSIM A ALTERAÇÃO IRÁ POSSIBILITAR A MELHOR EXECUÇÃO DO SISTEMA DE IMPERMEABILIZAÇÃO.
- 2- CANALETAS DE ESCOAMENTO - NO FINAL DA ESCADA SERÁ CONSTRUÍDA UMA CANALETA DE PARA RECEBER AS ÁGUAS PLUVIAIS COM A MEDIDA DE 05 X 05 CM, COM ESCOAMENTO SENDO DIRECIONADO PARA A CANALETA DE 08 X 05 CM PROJETADA NO INTERIOR DA SALA DE BOMBAS QUE POR SUA VEZ IRÁ EXTRAVASAR PARA O POÇO DE RECALQUE DE ÁGUAS PLUVIAIS LOCALIZADO DENTRO DA SALA E BOMBAS.
- 3- TODAS AS CAMADAS DE PINTURA E IMPERMEABILIZANTES EXISTENTES NA OBRA ATUAL, DEVERÃO SER RETIRADAS COM PERÍCIA PARA NÃO CAUSAR DANOS NA ESTRUTURA E PREJUDICAR A INSTALAÇÃO DO NOVO SISTEMA DE IMPERMEABILIZAÇÃO.
- 4- A EXAUSTÃO PARA ALÍVIO DE ACÚMULO DE UMIDADE NO INTEOR DA SALA DE BOMBAS, SERÁ REALIZADA POR UM EXAUSTOR DE 30 CM DE DIÂMETRO COM VASÃO MÍNIMA DE VAZÃO (M<sup>3</sup>/MIN): 35, MOTOR IP 51, COM HÉLICES EM AÇO GALVANIZADO REF EXAUSTOR AXIAL EQ300M4, QUALITAS\*, OU SIMILAR EQUIVALENTE.
- 5- PARA ACABAMENTO DO JARDIM SOBRE LAJE, NAS PAREDES LATERAIS DEVERÃO SER INSTALADAS PINGADEIRAS DE GRANITO BRANCO NO MESMO PADRÃO JÁ INSTALADO NO ESPELHO D'ÁGUA LOCALIZADO NO ENTORNO DO JARDIM.

		<b>PROPRIETÁRIO: SERVIÇO SOCIAL DO COMÉRCIO</b> SESCO SEMAP CPF: 33.469.164/0330-44			
M.F. RAMOS - PROJETOS E CONSTRUÇÕES - ME RUA DA ESPERANÇA, 15 - JARDIM PRIMAVERA CIDADE: CUIABÁ - MT CEP: 78035-160 CONTATO: 65-3812732918 E-mail: mfrmtprojetos@gmail.com CNPJ: 18.297.064/0001-61					
PROJETO: ELYABE N. GIRÃO ARQUITETA E URBANISTA CAV. 7 - ARSÊNIO					
OBRA: PROJETO REFORMA- CASA DE BOMBAS - SPÁ OBRA: RODOVIA POGONÉ - PORTO CERDADO, KM 43, B/N - ZONA RURAL, POGONÉ - MT, CEP: 78117-000					
<b>TÍTULO: REFORMA - CASA DE BOMBAS - SPÁ</b>					
<b>CONTEÚDO: INDICADO</b>					
ESCALA: indicada		DATA: JANEIRO 2018		DESENHO: Arq. Elyabe do Nascimento Girão	
<b>QUADRO DE ÁREAS</b>					
CONSTRUÍDO: 10,15 m²		COBERTURA: 6,58 m²		PRANCHA: 1/1	