



LEGENDA

- DEMOLIR
- MANTER
- CONSTRUIR

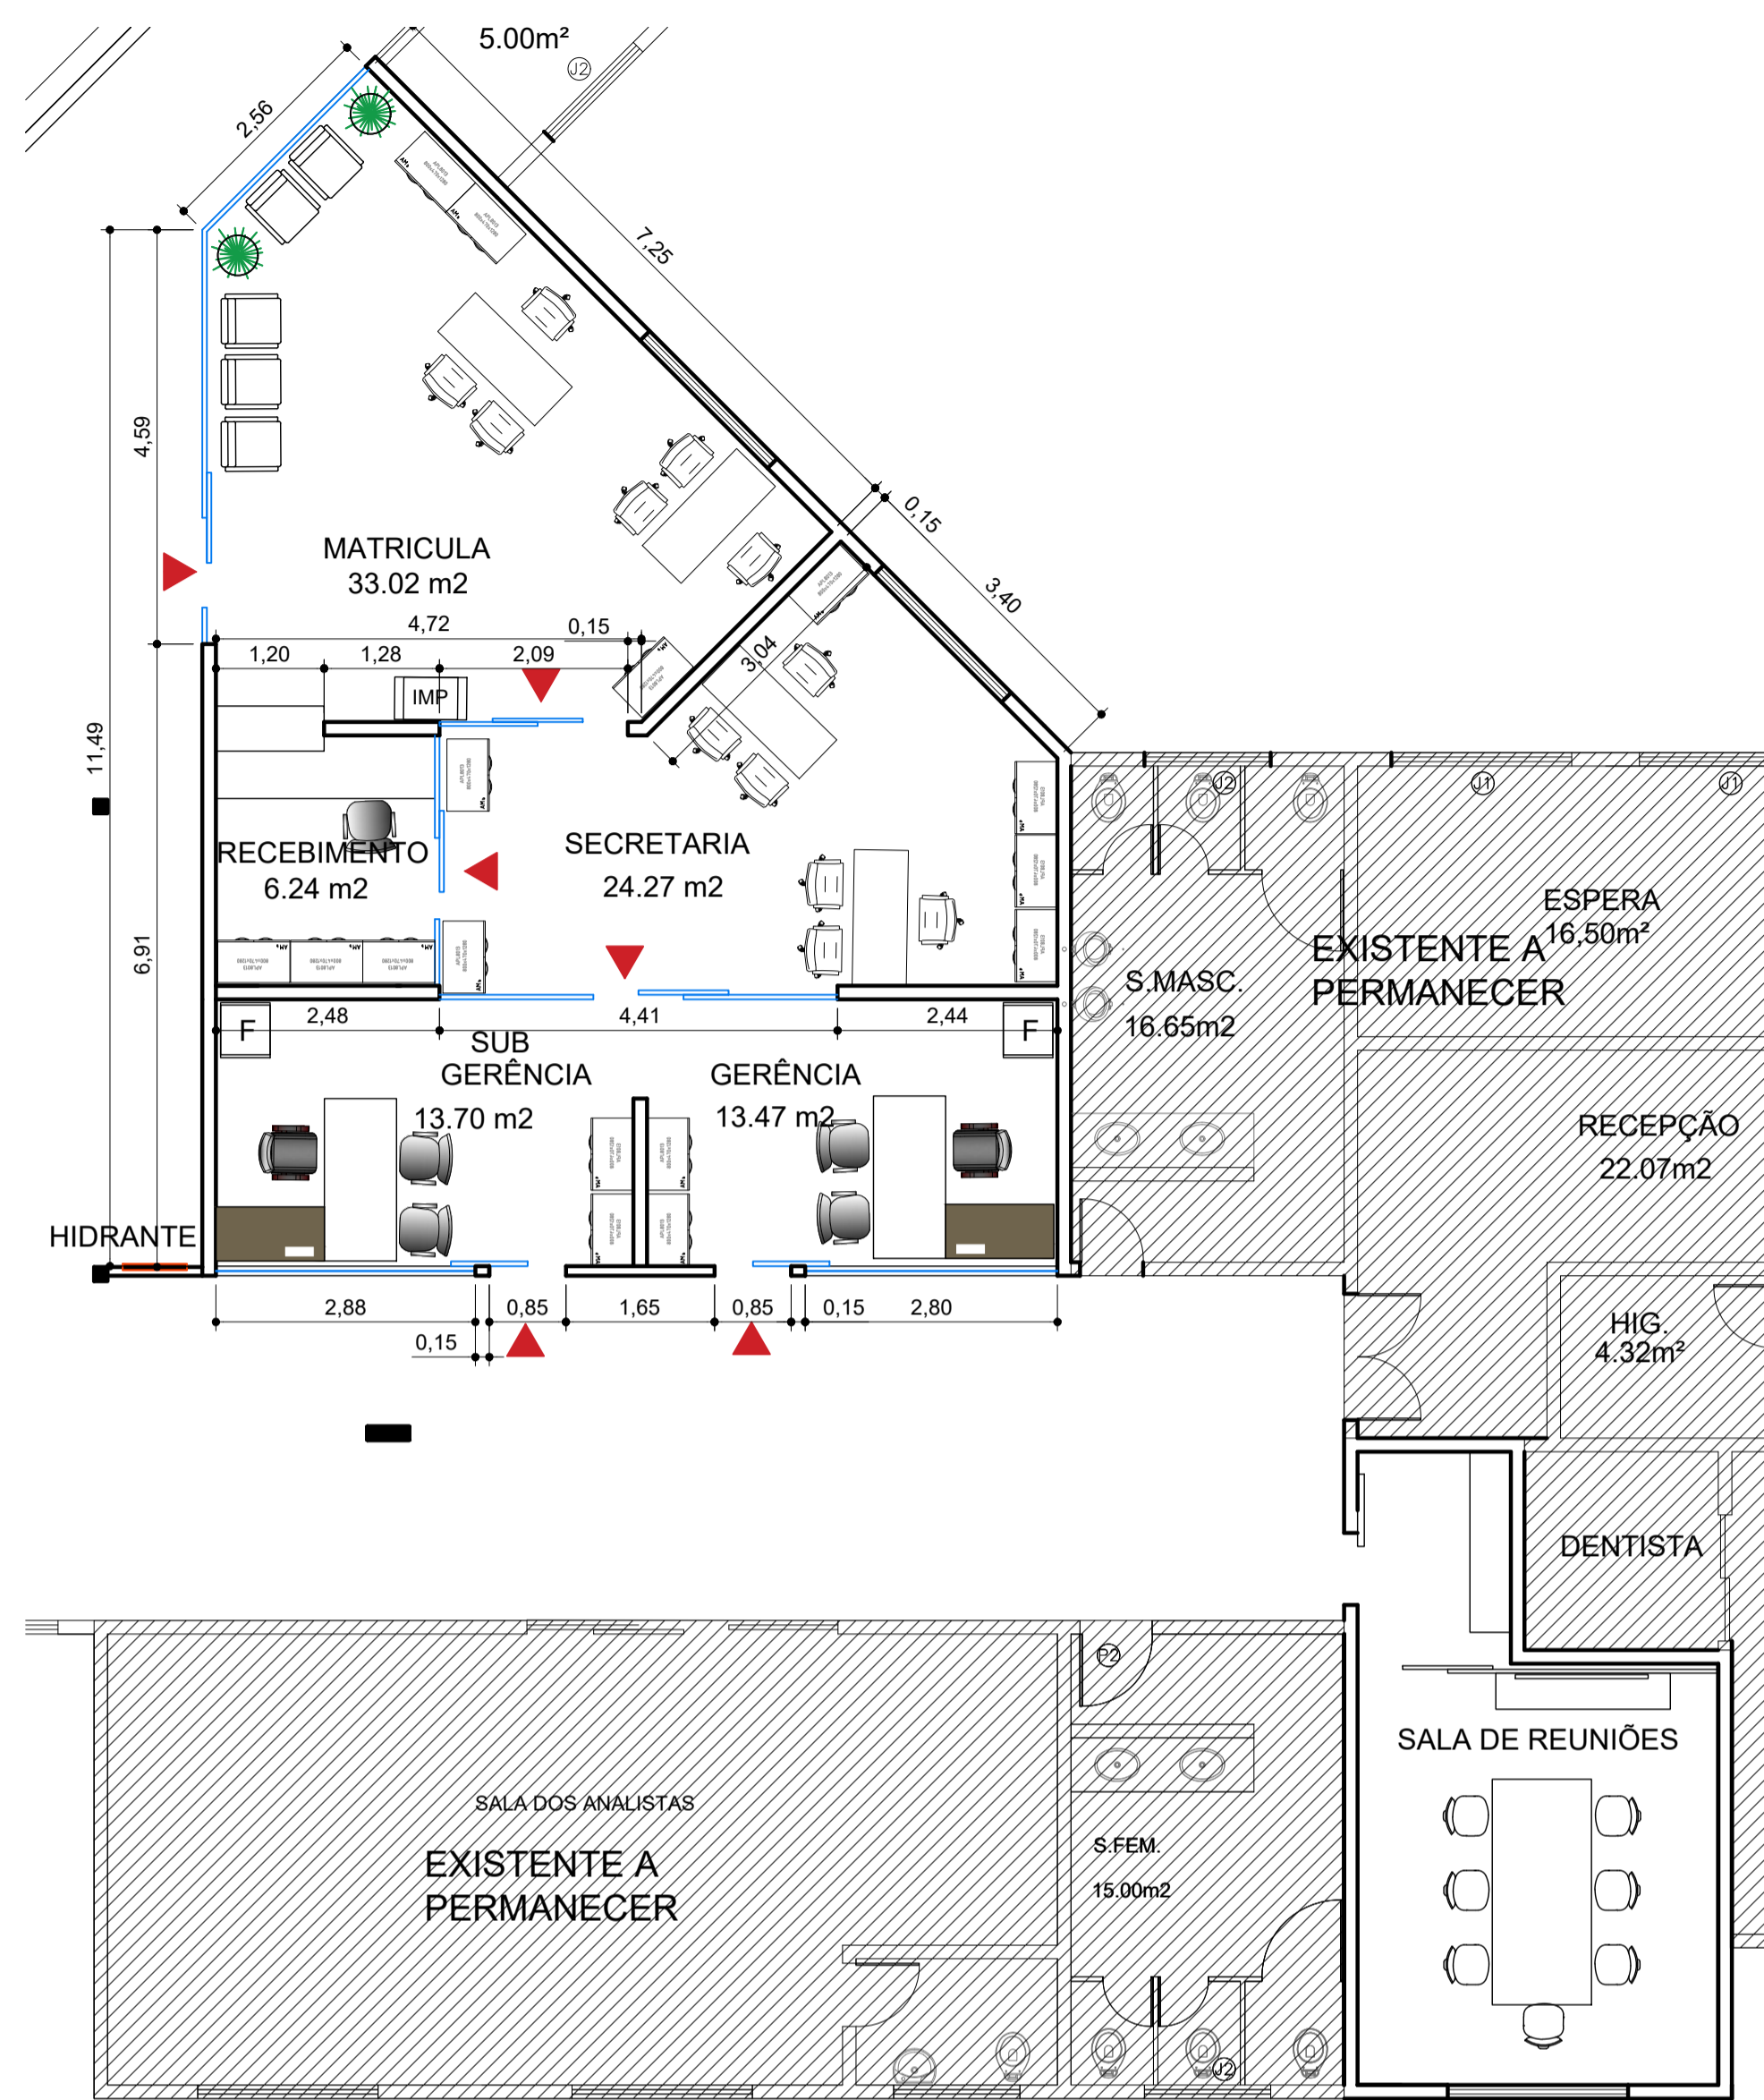

Arquitetonico - Administrativo
Planta Baixa
Escala 1/75

Arquitetonico - Administrativo
Planta Demolir e construir
Escala 1/75

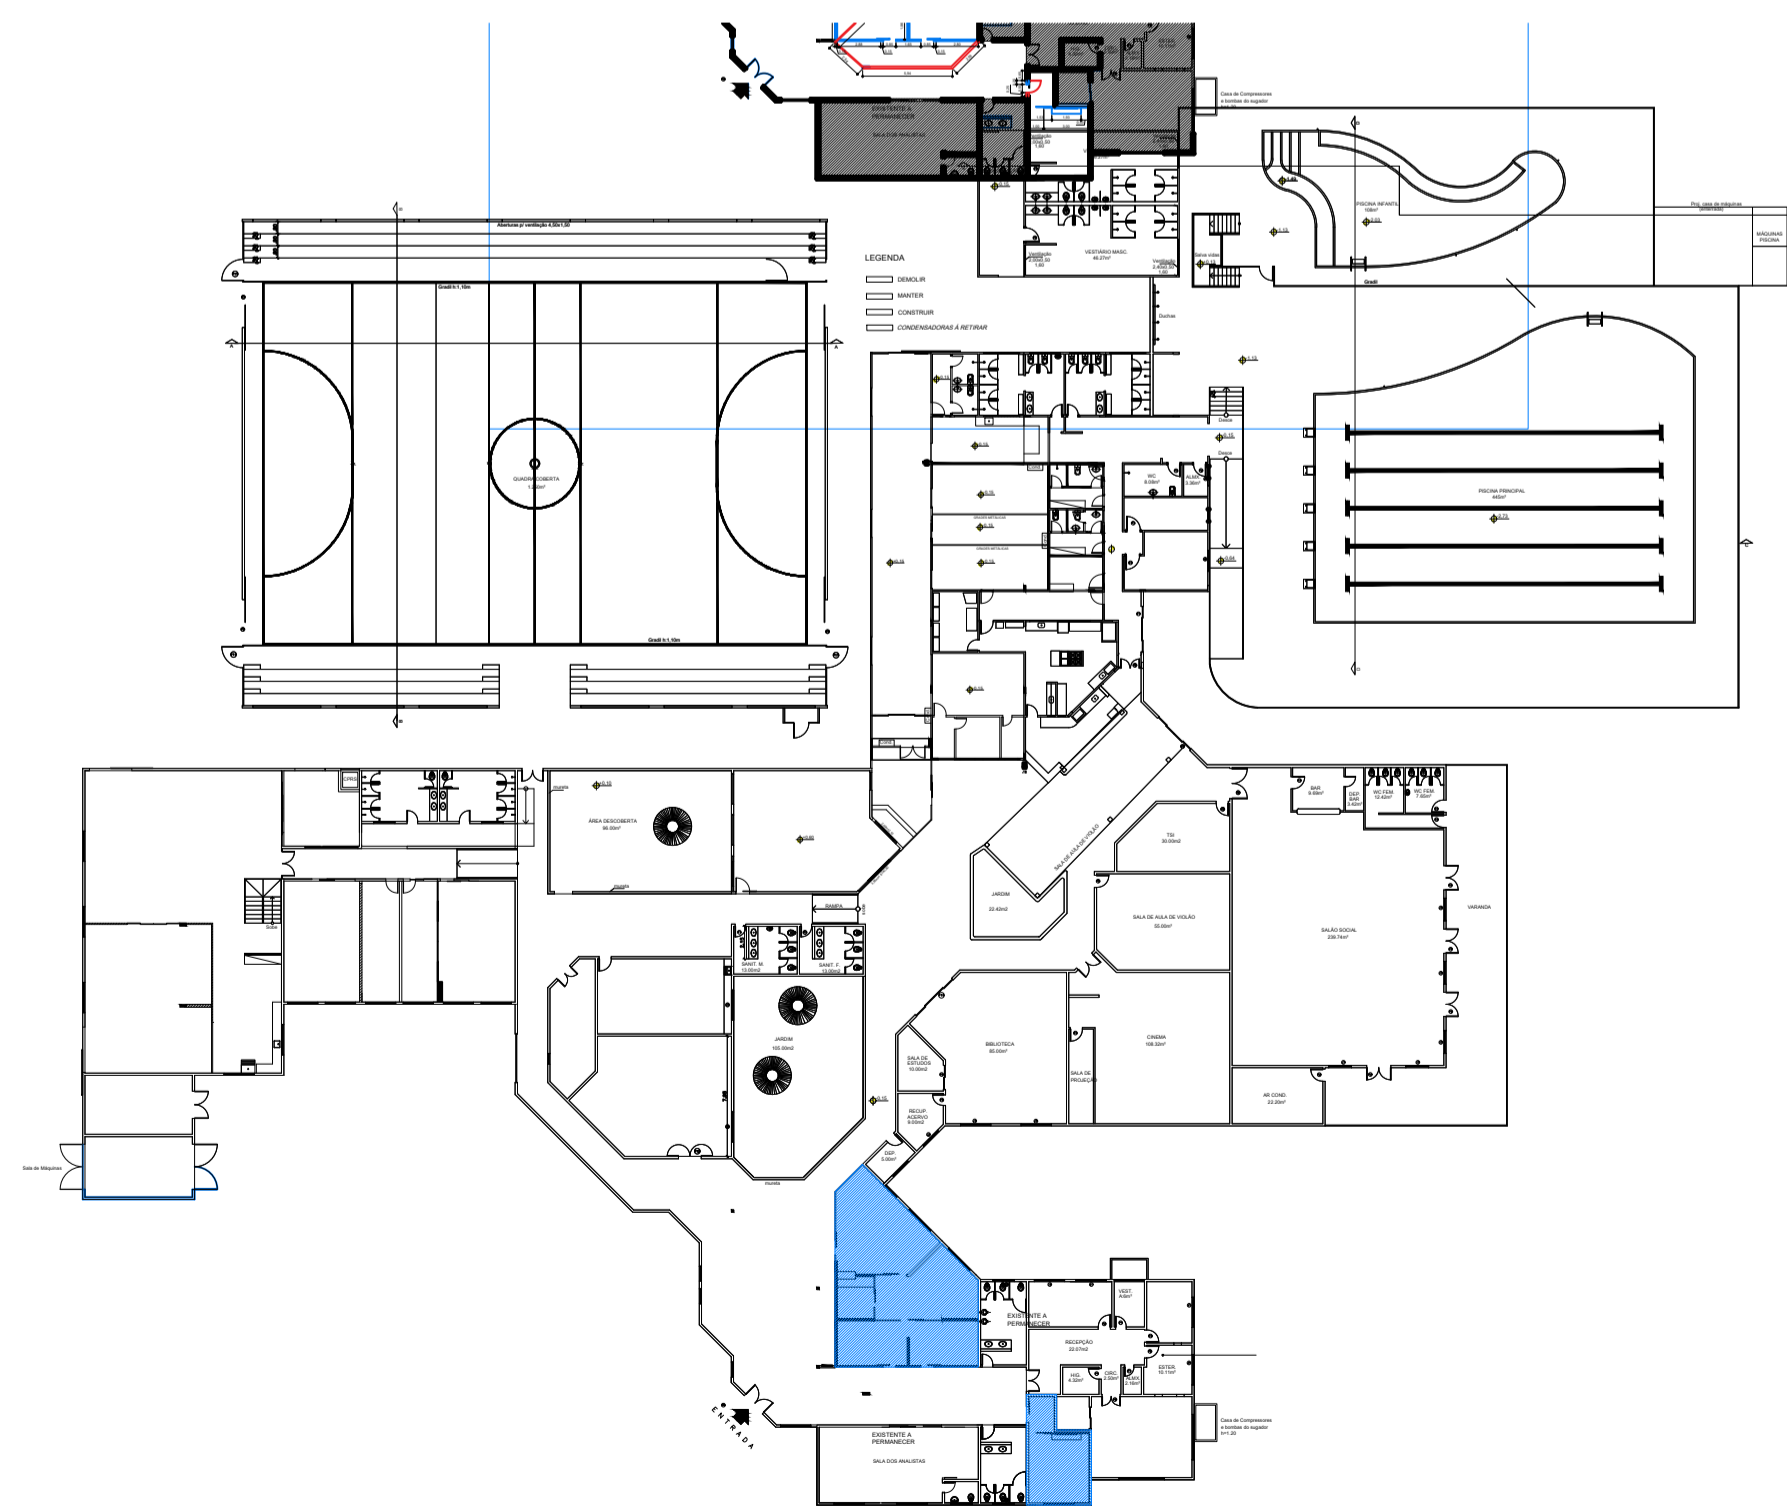

Arquitetonico - Administrativo
Implantação
Escala 1/75

NOTA	DESCRIÇÃO
------	-----------

01	CONFERRIR MEDIDAS NO LOCAL
----	----------------------------

Legenda

	EXISTENTE A PERMANECER
	EXISTENTE A DEMOLIR
	CONSTRUIR

PAGINAÇÃO DE PISOS

SIMB.	DESCRIÇÃO
↑	INICIO DA PAGINAÇÃO DE PISO
P 01	PISO PORCELANATO ACETINADO RETIFICADO METROPOLE CEMENT 72X72CM-VIA ROSA
P 02	GRANITO POLIDO CINZA ANDORINHA (SOLEIRA)
—	INDICAÇÃO DE RODAPÉ EMBUTIDO 15 cm - MESMO MATERIAL DO PISO 72X72 cm

Legenda de tomadas

SIMB.	DESCRIÇÃO
⊖-S	INTERRUPTOR
⊖-R ₂	PONTO DE REDE DUPLA
⊖-T	TOMADA BAIXA COM DOIS MÓDULOS- ALTURA: 0,30 cm
⊖-A	TOMADA ALTA-ALTURA 2,30 M
⊖-F	TELEFONE

Legenda de luminárias

SIMB.	DESCRIÇÃO
■	PLAFON LED SOBREPOR QUADRADO 18 W 22X22CM BIVOLT 6000K

F FORRO

F 01	FORRO EM GESSO ACARTONADO COR BRANCO GELO
------	---

P PAREDE

P 01	TINTA PAREDES INTERNAS CHAVE DE FENDA- SUVINIL
P 02	TINTA PAREDES INTERNAS CHAVE DE FENDA- SUVINIL

REVISÕES

01	ALTERAÇÃO DO POSICIONAMENTO DA VEDAÇÃO EM VIDRO
----	---



TIPO DA OBRA: **COMERCIAL - REFORMA**

PROPRIETÁRIO: SERVIÇO SOCIAL DO COMÉRCIO SESC - SESC PANTANAL
C.N.P.J.: 33.469.164/0006-26

LOCAL: CAP- CENTRO DE ATIVIDADES POCONÉ
OBRA: SALA DOS ANALISTAS

AUTOR DO PROJETO: JULIENE TASSIA
CAU: A68638-7

RESP. P/ FISCALIZAÇÃO:
CREA

ESCALA INDICADA: ASSUNTO: SALA DOS ANALISTAS
PLANTA DEMOLIR/CONSTRUIR
PLANTA BAIXA
IMPLANTAÇÃO

FOLHA Nº
01

ÁREAS (m²)	ESTATÍSTICA % OCUPAÇÃO		COEF. APROVET.	REVISÃO
	TÉRREO	DEMAIS PAV.		
ÁREA A SER REFORMADA: 122,16 m²				R01 DATA DA REVISÃO 23/02/2019