


NOTA	DESCRIÇÃO
01	CONFERIR MEDIDAS NO LOCAL

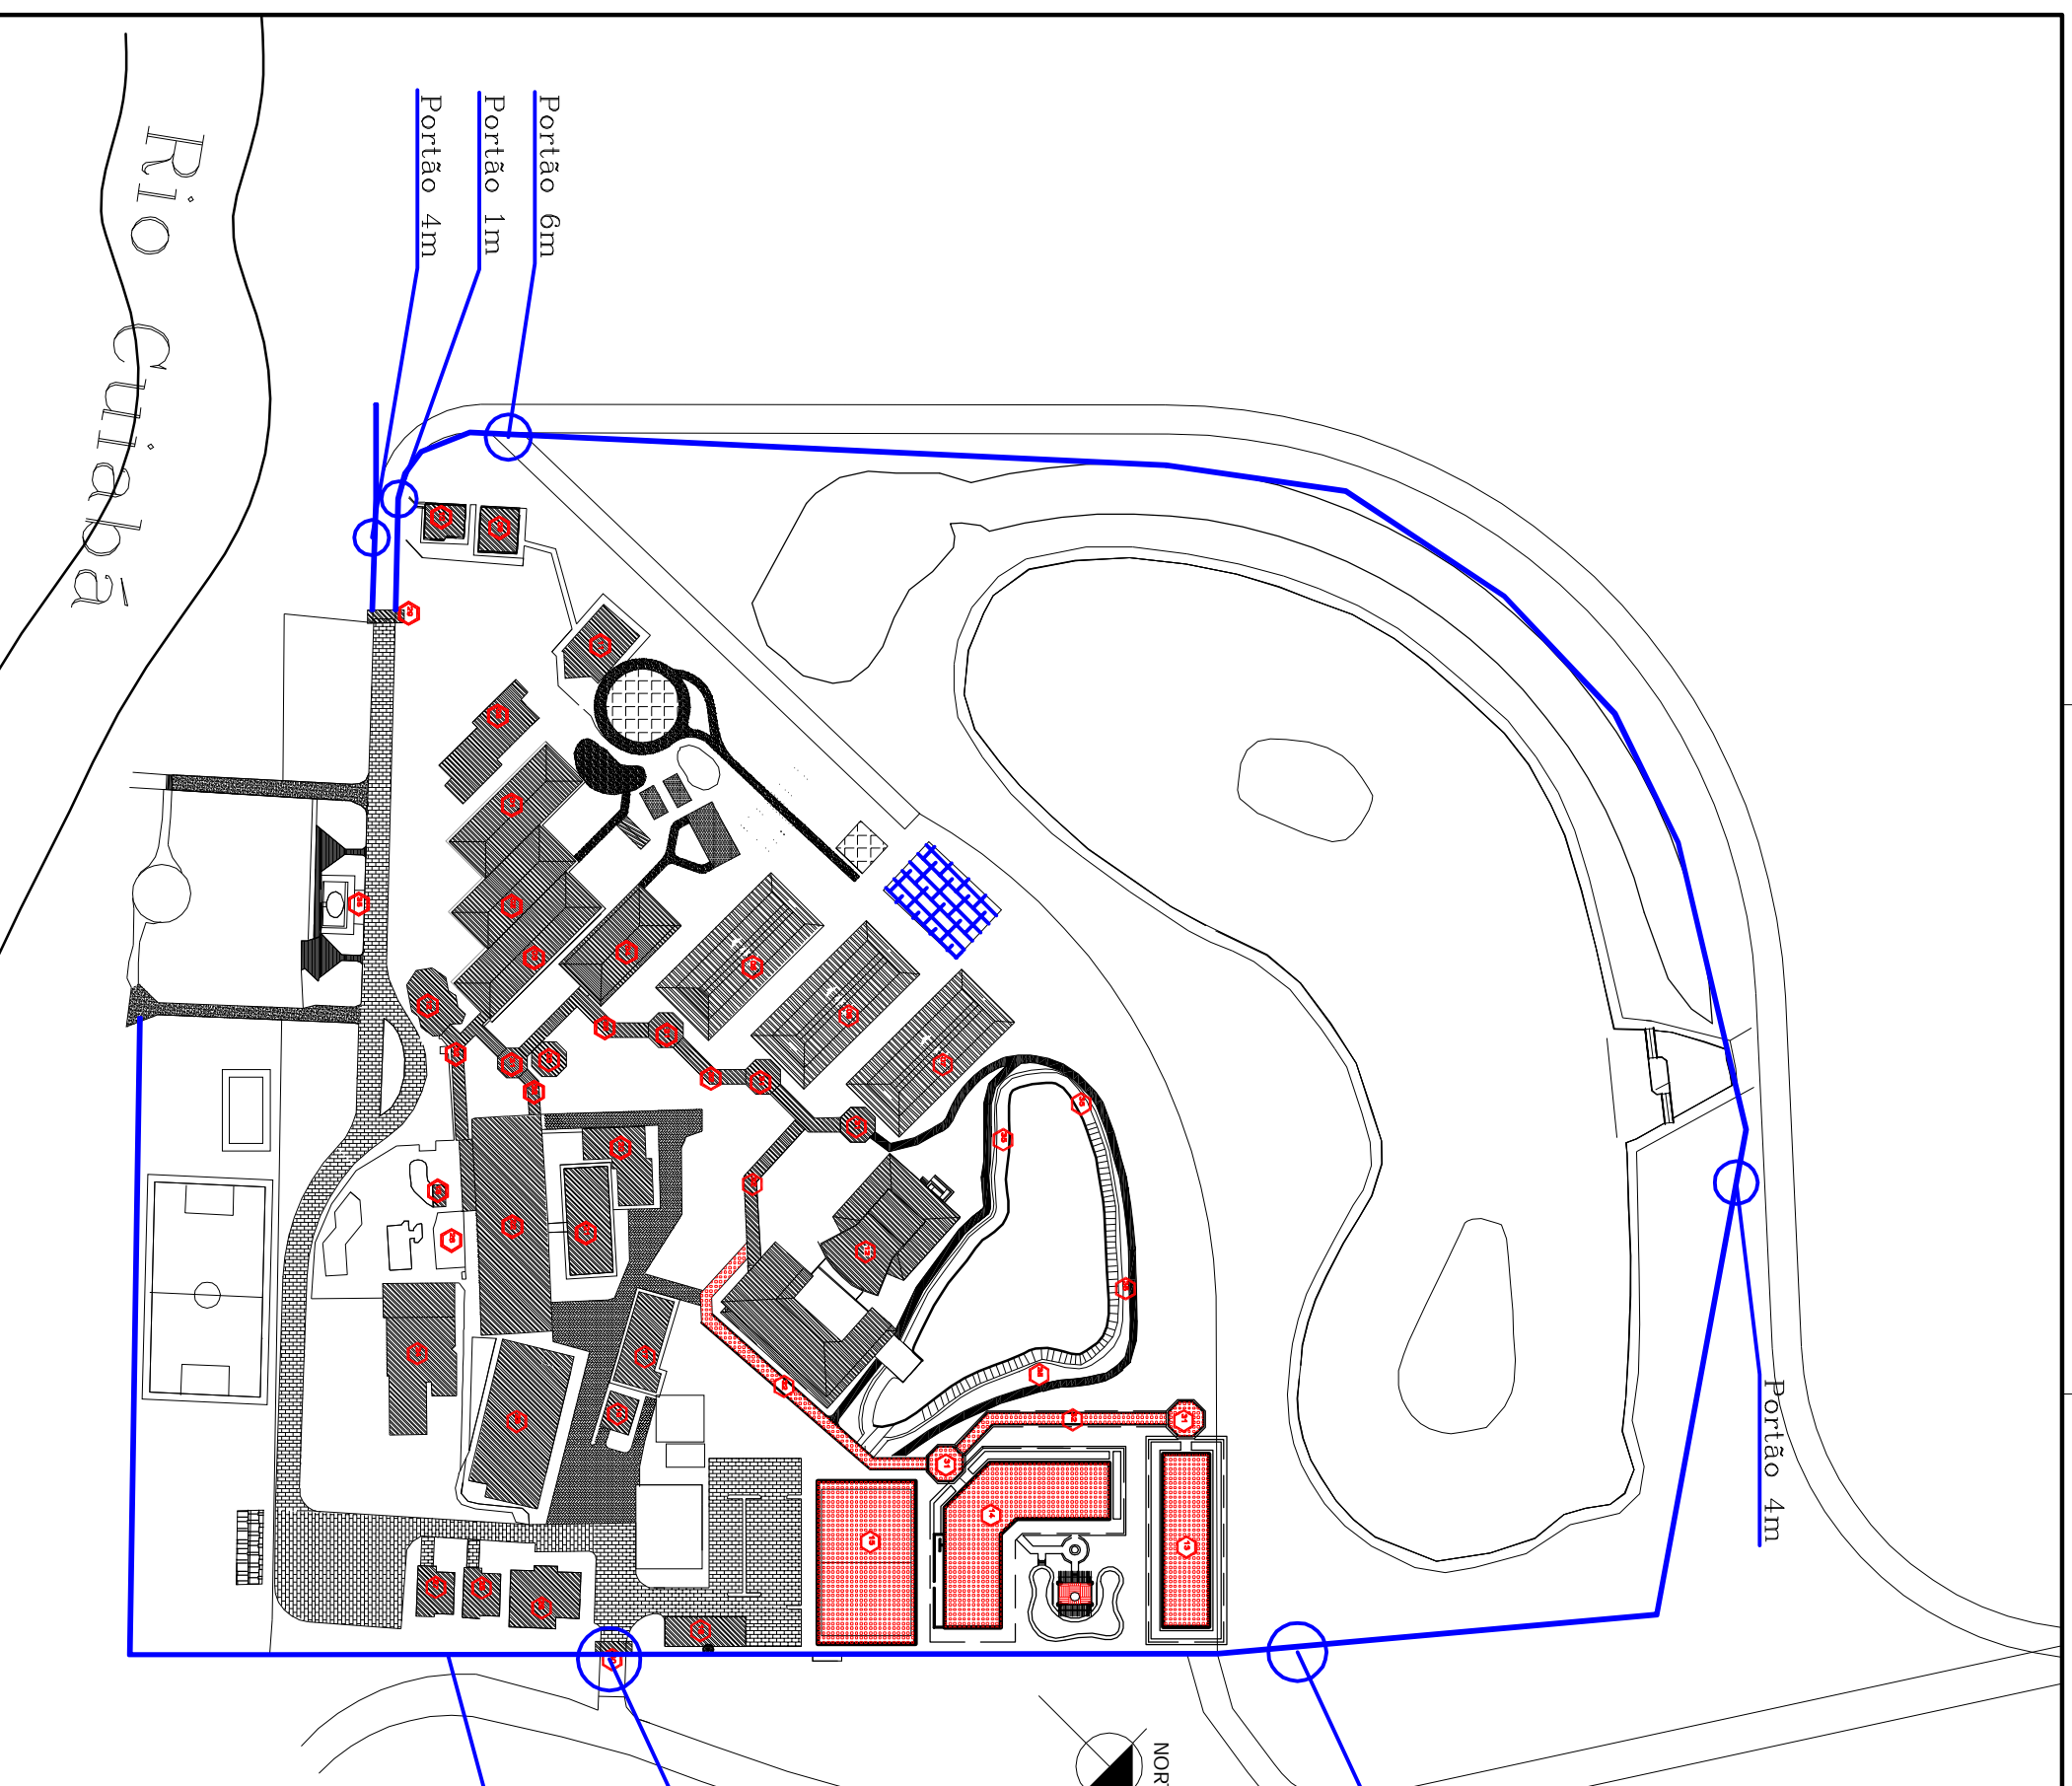

OBRA	Comercial	Local	HSPC - Hotel Sesc Porto Cercado
Autor do Projeto	Angela Flor	Resp. Técnico Execução	Eng. Irineu Teódulo da S. Neto
Etapa	Implantação	Revisão	
Título	Projeto de Implantação		
Escala	Sem Escala	Data revisão	03/2017
		Folha	01
			00