



NOTA	DESCRIÇÃO
01	CONFERIR MEDIDAS NO LOCAL

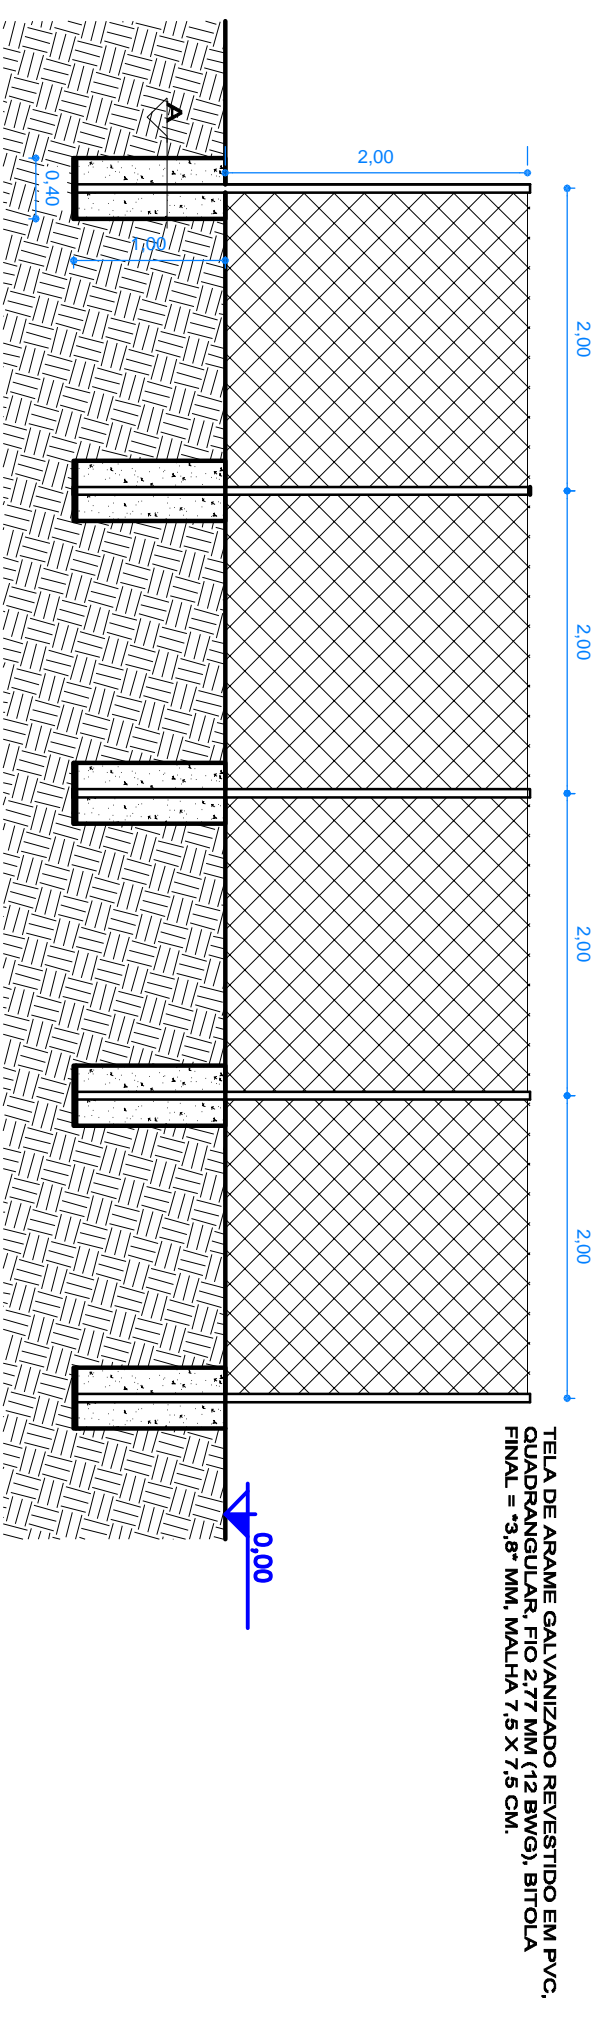


DETALHES BLOCOS

CORTE A

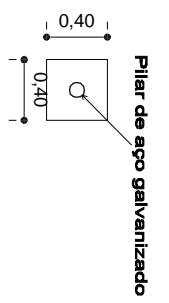

PERSPECTIVA ISOMÉTRICO

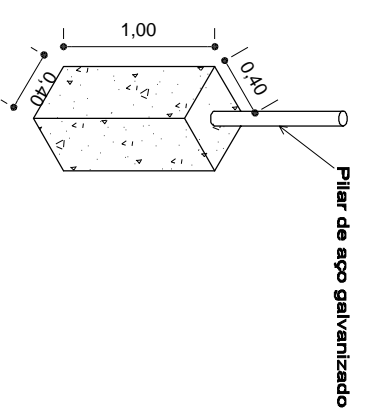

OBRA	Local
Comercial	

Autor do Projeto: Angela Flor Resp. Técnico Execução: Eng. Irineu Teódolo da S. Neto

Etapa: Projeto executivo

Título: Detalhe Portões

Escala: 1:50 Data revisão: 03/2017 Folha: 02/02

Revisão: 00