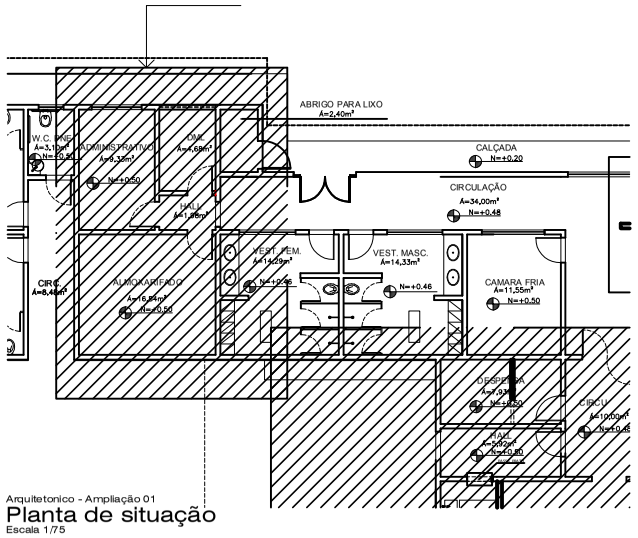

Arquitetonico - Ampliação 01
Planta de situação
Escala 1/75

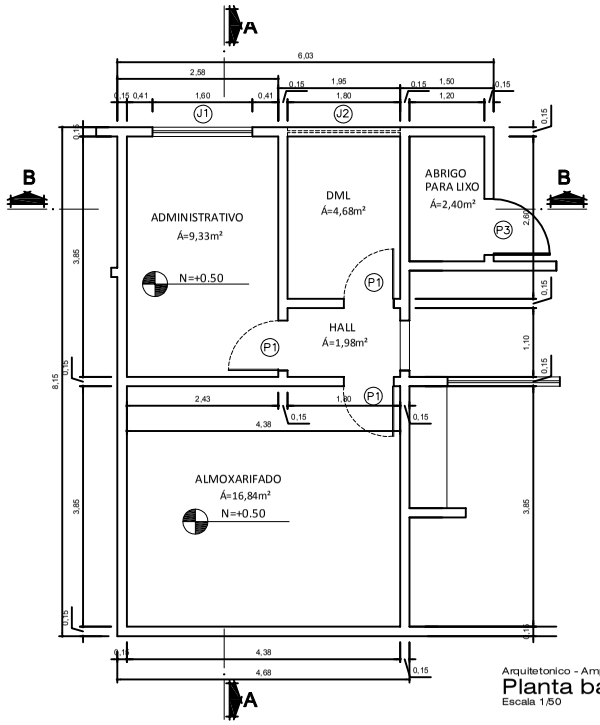

Arquitetonico - Ampliação 01
Planta baixa
Escala 1/50

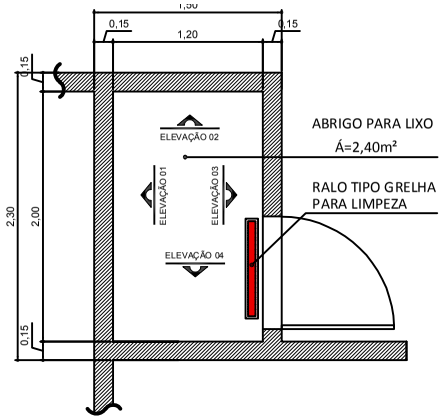

Arquitetonico - Abrigo para lixo
Planta Baixa
Escala 1/25

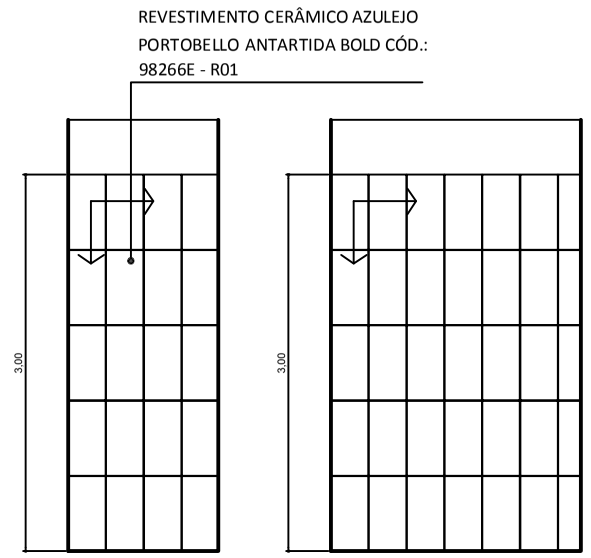

Arquitetonico - Abrigo para lixo
Elevação 01
Escala 1/25

Arquitetonico - Abrigo para lixo
Elevação 02
Escala 1/25

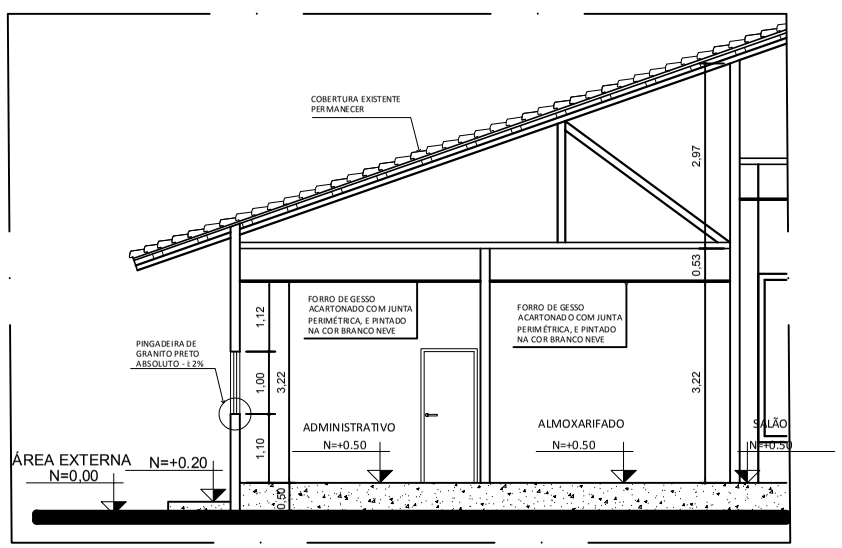

Arquitetonico - Ampliação 01
Corte A
Escala 1/50

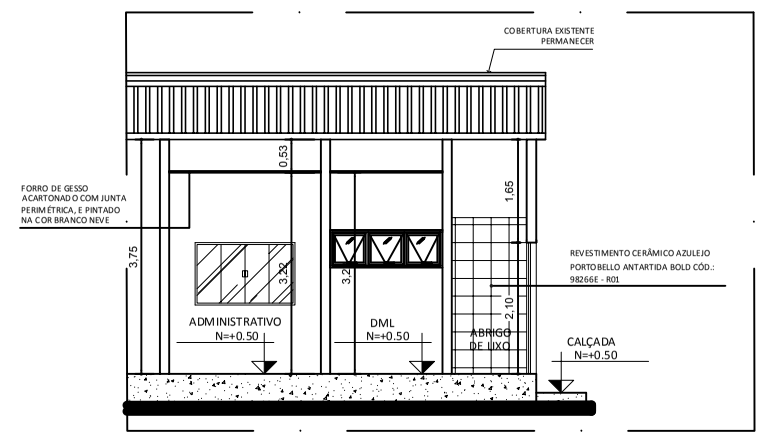

Arquitetonico - Ampliação 01
Corte B
Escala 1/50

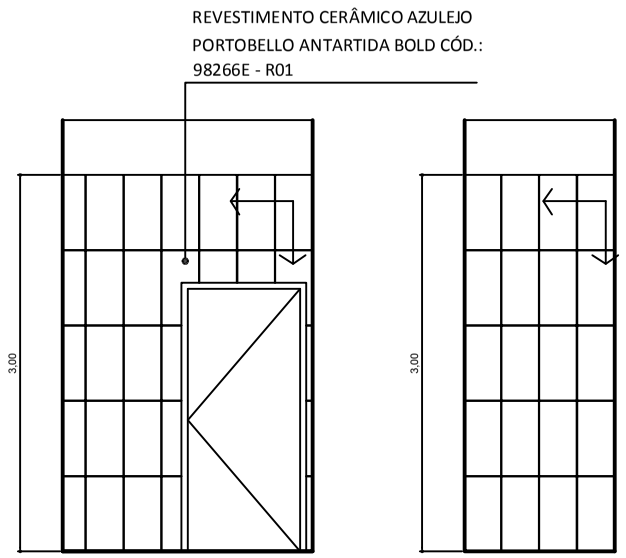

Arquitetonico - Abrigo para lixo
Elevação 03
Escala 1/25

Arquitetonico - Abrigo para lixo
Elevação 04
Escala 1/25

NOTA	DESCRIÇÃO
01	CONFERIR MEDIDAS NO LOCAL
02	PAREDES INTERNAS PINTADAS COM TINTA ACRILICA NA COR BRANCO

QUADRO DE ESQUADRIAS

JANELAS (VER DETALHE ESQUEMÁTICO)

NOME	DIMENSÃO (CM)			FUNCIONAMENTO
	PLANTA	ALTURA	PEITORIL	
J1	160	100	110	JANELA COMPOSTA POR DOIS TRILHOS E QUATRO FOLHAS EM VIDRO TEMPERADO TRANSPARENTE, SENDO DUAS FOLHAS FIXAS E DUAS DE CORRER. COM PERFIL DE ALUMINIO.
J2	180	60	150	JANELA TIPO MAXIMAR, COM PERFIS DE ALUMINIO E VIDRO TEMPERADO TRANSPARENTE.

PORTAS

NOME	DIMENSÃO (CM)		FUNCIONAMENTO
	PLANTA	ALTURA	
P1	80	210	PORTA DE MADEIRA COM UMA FOLHA DE ABRIR
P2	80	210	PORTA TIPO VAI E VEM, CONFECCIONADA EM CHAPA DE INOX, UMA FOLHA DE ABRIR, COM VISOR CENTRAL EM POLICABORNATO
P3	90	210	PORTA DE ALUMINIO COM UMA FOLHA DE ABRIR
P4	160	210	PORTA TIPO VAI E VEM, CONFECCIONADA EM CHAPA DE INOX, DUAS FOLHAS DE ABRIR, COM VISOR CENTRAL EM POLICABORNATO.

P	PISO
P 01	PISO EXISTENTE A PERMANECER
P 02	PISO INDUSTRIAL GAIL - 30 X 30 CM
P 03	SOLEIRAS EM GRANITO PRETO ABSOLUTO

R	REVESTIMENTO
R 01	AZULEJO PORTOBELLO ANTARTIDA BOLD CÓD.: 98266E
R 02	TIJOLO DECORATIVO TIPO PLAQUETA ASSENTADO EM ARGAMASSA SEM REJUNTE
R 03	REVESTIMENTO DE MADEIRA, FORMATO TIPO LAMBRIL EXISTENTE A PERMANECER

M	METAIS
M 01	TORNEIRA ESGUICHO INDUSTRIAL
M 02	SIFÃO INOX CROMADO PARA COZINHA E TANQUE DECA - 1680.C.114
M 03	TORNEIRA COM FECHAMENTO AUTOMÁTICO DECAMATIC OU DOCOL
M 04	SIFÃO CROMADO PARA LAVATÓRIO DECA - CÓD.: 1680.C.100.112

OBSERVAÇÕES

01	CONSIDERAR PONTO DE ÁGUA, E DRENO PARA ÁGUA QUENTE PARA O EQUIPAMENTO: LAVA LOUÇAS
02	CONSIDERAR PONTOS DE DRENO PARA OS BALCÕES REFRIGERADOS
03	CONSIDERAR PONTOS DE GÁS PARA ILHA DE COCÇÃO, FOGÃO, CHAPA E FRITADEIRA
04	CONSIDERAR PONTO DE ÁGUA, DRENO PARA ÁGUA QUENTE E INSTALAÇÃO DE GÁS PARA O FORNO COMBINADO E TURBO
05	CONSIDERAR PONTO DE DRENO PARA O ULTRACONGELADOR
06	CONSIDERAR PONTOS DE ÁGUA, FILTRO, E DRENO PARA MÁQUINA DE GELO
07	VER O MEMORIAL DESCRITIVO DOS EQUIPAMENTOS PARA TENSÃO CORRETA DOS EQUIPAMENTOS E TIPO DE TOMADA
08	PREVER PONTO DE ÁGUA PARA INSTALAÇÃO DE DUAS BOMBAS: ÁREA DE PRÉ LAVAGEM E PRÉ PREPARO
09	DEVERÃO SER PREVISTO INSTALAÇÃO DE ÁGUA QUENTE PARA AS TORNEIRAS TIPO ESGUICHO

TIPO DA OBRA	COMERCIAL - REFORMA
PROPRIETÁRIO:	SERVIÇO SOCIAL DO COMÉRCIO SESC - SESC PANTANAL
C.G.C. / C.P.F.:	33.469.164/0330-44
LOCAL:	SESC SERRA AZUL - SSA, ROSÁRIO OESTE - MT
INSCR. CADASTRAL:	
AUTOR DO PROJETO:	ANGELA FLOR
CREA / CAU:	A63512-0
RESP. P/ EXECUÇÃO:	IRINEU TEODULO DA S. NETO
CREA	11.133-D/DF
ESCALA	INDICADAS
DATA	JULHO/2017
DESENHO	
ASSUNTO:	INTERIORES AMPLIAÇÃO 01 PLANTA BAIXA CORTE ABRIGO PARA LIXO
FOLHA Nº	03

ESTATÍSTICA

ÁREAS (m²)	% OCUPAÇÃO		COEF. APROVEIT.	Nº DE PISOS
	TÉRREO	DEMAIS PAV.		
ÁREA CONSTRUÍDA: 528,07 m²				