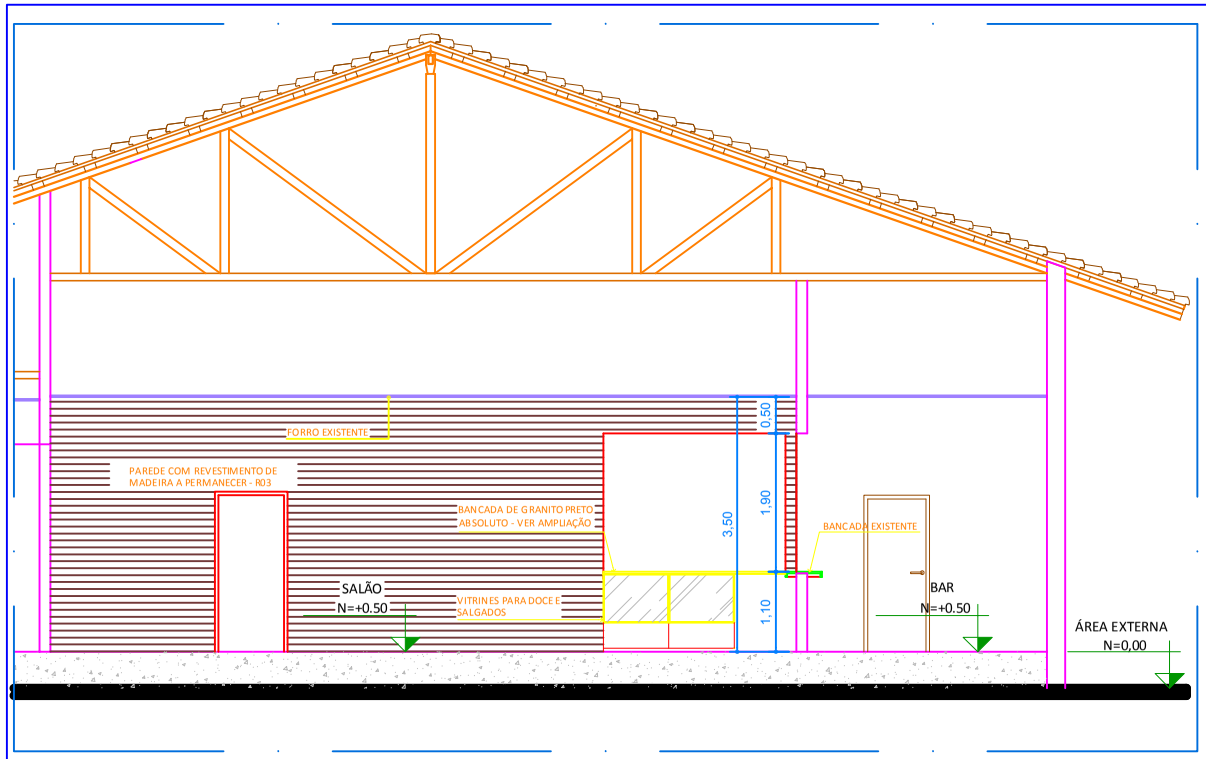

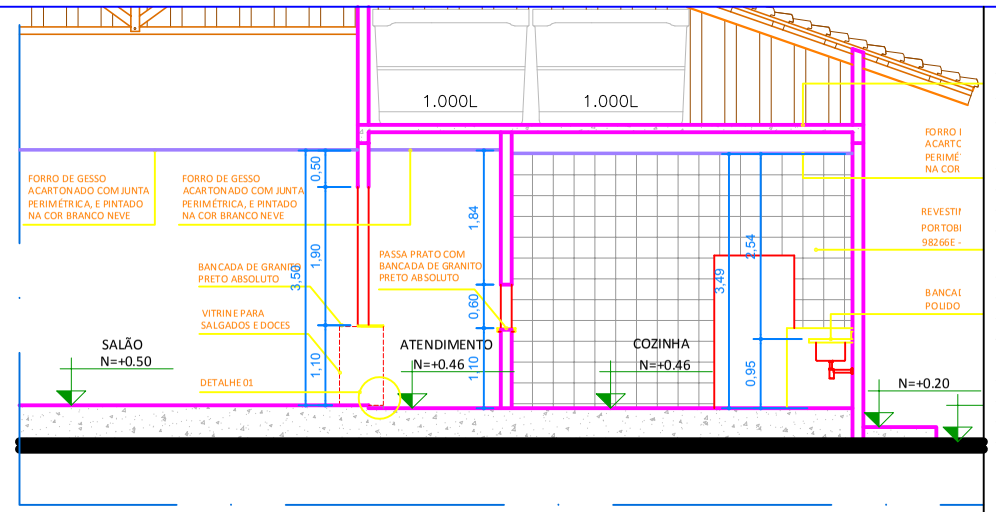

CORTE D

NOTA		DESCRIÇÃO
	01	CONFERIR MEDIDAS NO LOCAL
	02	PAREDES INTERNAS PINTADAS COM TINTA ACRILICA NA COR BRANCO

P		PISO
P	01	PISO EXISTENTE A PERMANECER
P	02	PISO INDUSTRIAL GAIL - 30 X 30 CM
P	03	SOLEIRAS EM GRANITO PRETO ABSOLUTO

R		REVESTIMENTO
R	01	AZULEJO PORTOBELLO ANTARTIDA BOLD CÓD.: 98266E
R	02	TIJOLO DECORATIVO TIPO PLAQUETA ASSENTADO EM ARGAMASSA SEM REJUNTE
R	03	REVESTIMENTO DE MADEIRA, FORMATO TIPO LAMBRIL EXISTENTE A PERMANECER

M		METAIS
M	01	TORNEIRA ESGUICHO INDUSTRIAL
M	02	SIFÃO INOX CROMADO DECA - 1680.C.114
M	03	TORNEIRA COM ACIONAMENTO AUTOMÁTICO DECAMATIC OU DOCOL
M	04	SIFÃO CROMADO DECA - CÓD.: 1680.C.100.112

OBSERVAÇÕES

01	CONSIDERAR PONTO DE ÁGUA, E DRENO PARA ÁGUA QUENTE PARA O EQUIPAMENTO: LAVA LOUÇAS
02	CONSIDERAR PONTOS DE DRENO PARA OS BALCÕES REFRIGERADOS
03	CONSIDERAR PONTOS DE GÁS PARA ILHA DE COCÇÃO: FOGÃO, CHAPA E FRITADEIRA
04	CONSIDERAR PONTO DE ÁGUA, DRENO PARA ÁGUA QUENTE E INSTALAÇÃO DE GÁS PARA O FORNO COMBINADO E TURBO
05	CONSIDERAR PONTO DE DRENO PARA O ULTRACONGELADOR
06	CONSIDERAR PONTOS DE ÁGUA, FILTRO, E DRENO PARA MÁQUINA DE GELO
07	VER O MEMORIAL DESCRITIVO DOS EQUIPAMENTOS PARA TENSÃO CORRETA DOS EQUIPAMENTOS E TIPO DE TOMADA
08	PREVER PONTO DE ÁGUA PARA INSTALAÇÃO DE DUAS BOMBAS: ÁREA DE PRÉ LAVAGEM E PRÉ PREPARO
09	DEVERÃO SER PREVISTO INSTALAÇÃO DE ÁGUA QUENTE PARA AS TORNEIRAS TIPO ESGUICHO

Arquitetonico - Ampliação 02
Corte C
Escala 1/50

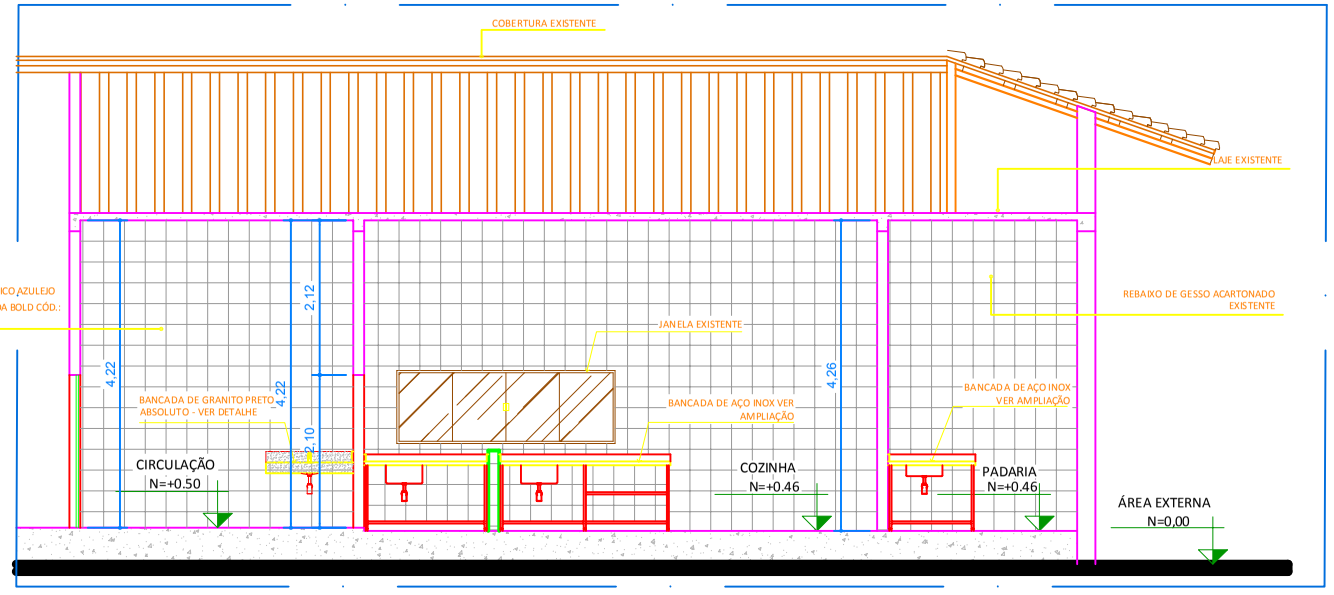

Arquitetonico - Ampliação 02
Corte D
Escala 1/50

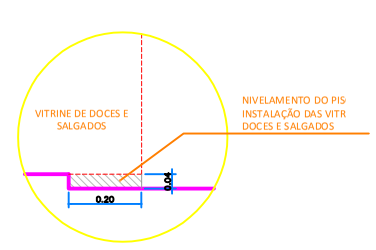

Arquitetonico - Ampliação 02
Detalhe 01
Escala 1/10

Arquitetonico - Ampliação 02
Corte E
Escala 1/100

Arquitetonico - Ampliação 02
Elevação 01
Escala 1/50

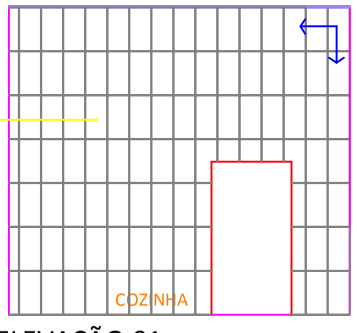

ELEVACÃO 01

Arquitetonico - Ampliação 02
Elevação 02
Escala 1/50

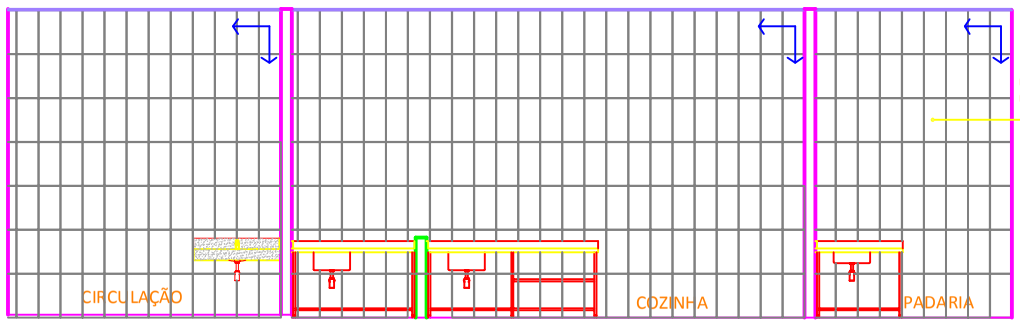

Arquitetonico - Ampliação 02
Elevação 03
Escala 1/50

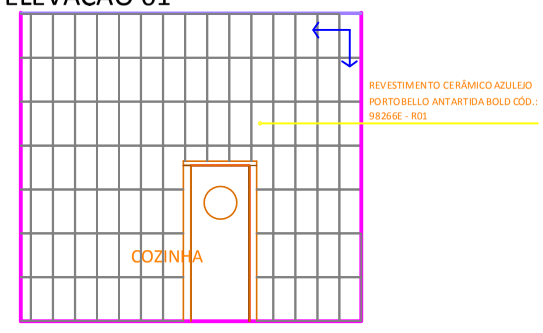

Arquitetonico - Ampliação 02
Elevação 04
Escala 1/50

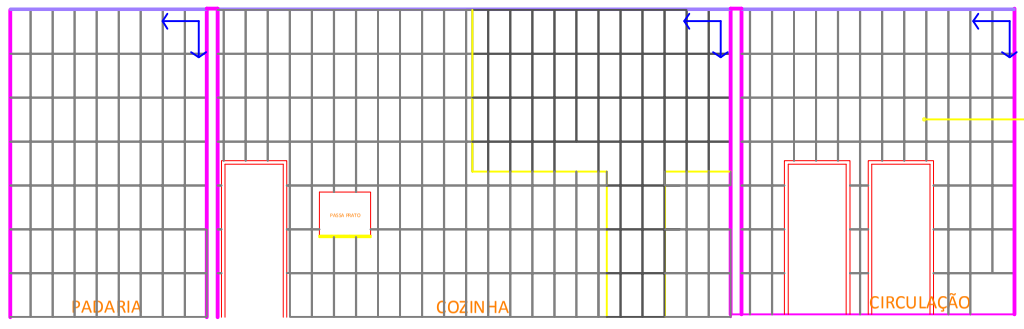

TIPO DA OBRA: COMERCIAL - REFORMA

PROPRIETÁRIO: SERVIÇO SOCIAL DO COMÉRCIO SESC - SESC PANTANAL
C.G.C. / C.P.F.: 33.469.164/0330-44

LOCAL: SESC SERRA AZUL - SSA, ROSÁRIO OESTE - MT
INSCR. CADASTRAL:

AUTOR DO PROJETO: ANGELA FLOR
CREA / CAU: A63512-0

RESP. P/ EXECUÇÃO: IRINEU TEODULO DA S. NETO
CREA: 11.133-D/DF

ESCALA: INDICADAS
DATA: JULHO/2017
DESENHO:

ASSUNTO: INTERIORES
AMPLIAÇÃO 02
CORTE
VISTAS

FOLHA Nº: 05

ESTATÍSTICA

ÁREAS (m²)	% OCUPAÇÃO		COEF. APROVEIT.	Nº DE PISOS
	TÉRREO	DEMAIS PAV.		
ÁREA CONSTRUÍDA: 528.07 m²				