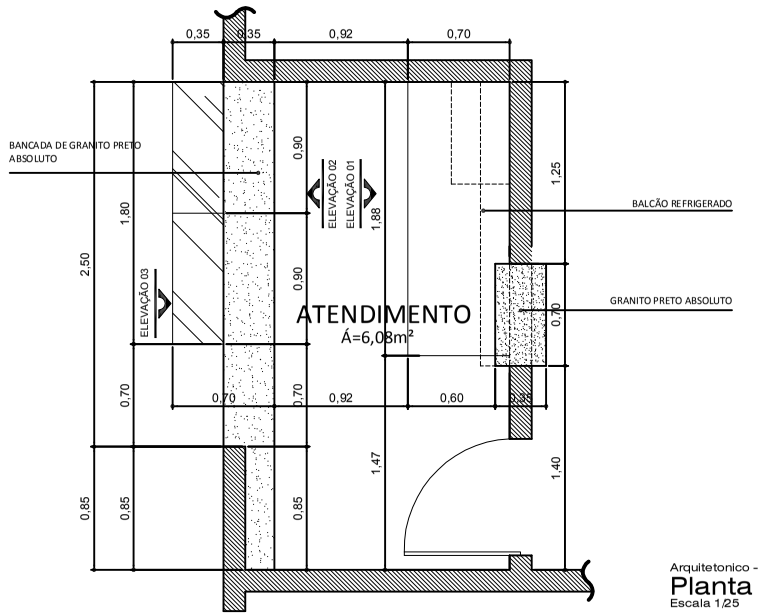

Arquitetonico - Atendimento

Planta baixa

Escala 1/25

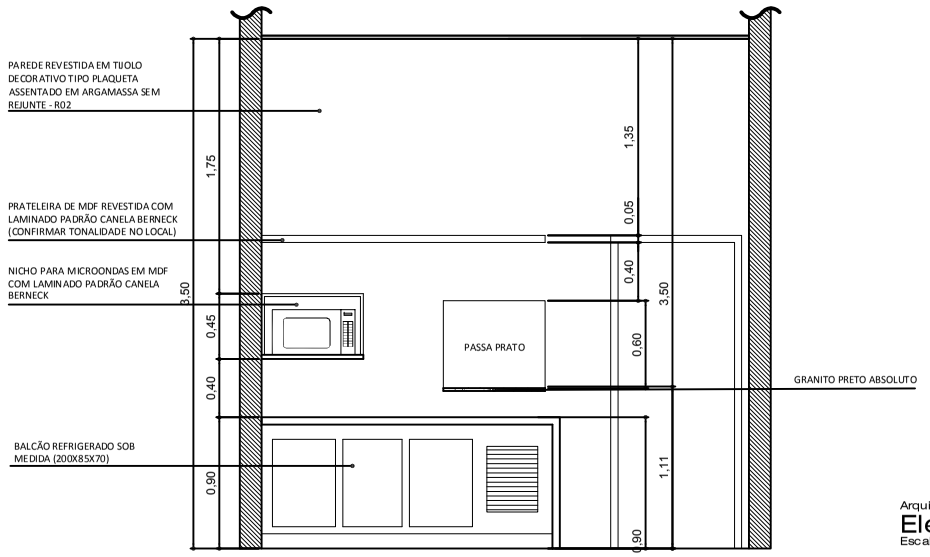

Arquitetonico - Atendimento

Elevação 01

Escala 1/25

NOTA	DESCRIÇÃO
01	CONFERIR MEDIDAS NO LOCAL
02	PAREDES INTERNAS PINTADAS COM TINTA ACRILICA NA COR BRANCO

P		PISO
P	01	PISO EXISTENTE A PERMANECER
P	02	PISO INDUSTRIAL GAIL - 30 X 30 CM
P	03	SOLEIRAS EM GRANITO PRETO ABSOLUTO

R		REVESTIMENTO
R	01	AZULEJO PORTOBELLO ANTARTIDA BOLD CÓD.: 98266E
R	02	TIJOLO DECORATIVO TIPO PLAQUETA ASSENTADO EM ARGAMASSA SEM REJUNTE
R	03	REVESTIMENTO DE MADEIRA, FORMATO TIPO LAMBRIL EXISTENTE A PERMANECER

M		METAIS
M	01	TORNEIRA ESGUICHO INDUSTRIAL
M	02	SIFÃO INOX CROMADO DECA - 1680.C.114
M	03	TORNEIRA COM ACIONAMENTO AUTOMÁTICO DECAMATIC OU DOCOL
M	04	SIFÃO CROMADO DECA - CÓD.: 1680.C.100.112

OBSERVAÇÕES

01	CONSIDERAR PONTO DE ÁGUA, E DRENO PARA ÁGUA QUENTE PARA O EQUIPAMENTO: LAVA LOUÇAS
02	CONSIDERAR PONTOS DE DRENO PARA OS BALCÕES REFRIGERADOS
03	CONSIDERAR PONTOS DE GÁS PARA ILHA DE COCÇÃO: FOGÃO, CHAPA E FRITADEIRA
04	CONSIDERAR PONTO DE ÁGUA, DRENO PARA ÁGUA QUENTE E INSTALAÇÃO DE GÁS PARA O FORNO COMBINADO E TURBO
05	CONSIDERAR PONTO DE DRENO PARA O ULTRACONGELADOR
06	CONSIDERAR PONTOS DE ÁGUA, FILTRO, E DRENO PARA MÁQUINA DE GELO
07	VER O MEMORIAL DESCRITIVO DOS EQUIPAMENTOS PARA TENSÃO CORRETA DOS EQUIPAMENTOS E TIPO DE TOMADA
08	PREVER PONTO DE ÁGUA PARA INSTALAÇÃO DE DUAS BOMBAS: ÁREA DE PRÉ LAVAGEM E PRÉ PREPARO
09	DEVERÃO SER PREVISTO INSTALAÇÃO DE ÁGUA QUENTE PARA AS TORNEIRAS TIPO ESGUICHO

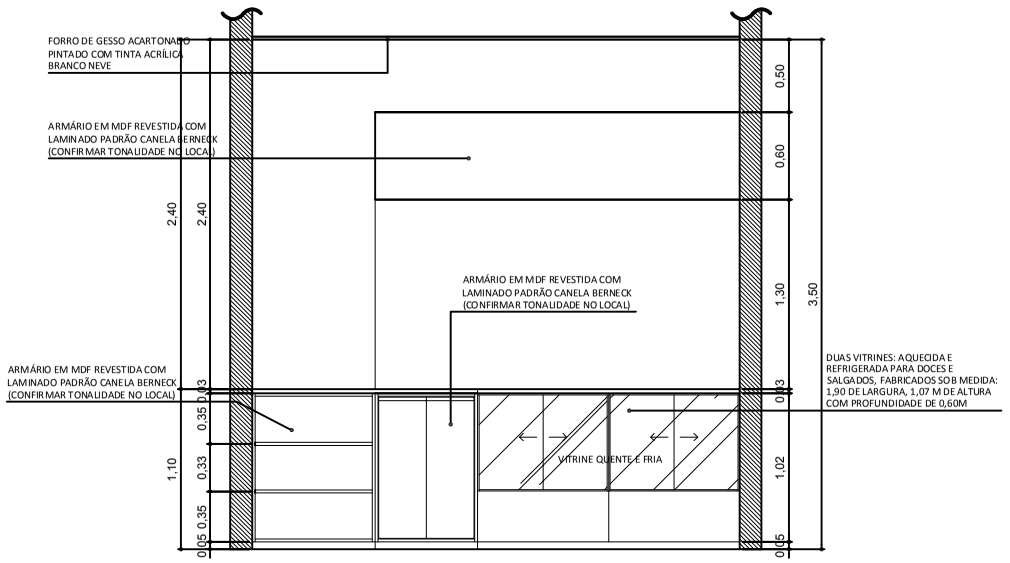

Arquitetonico - Atendimento

Elevação 02

Escala 1/25

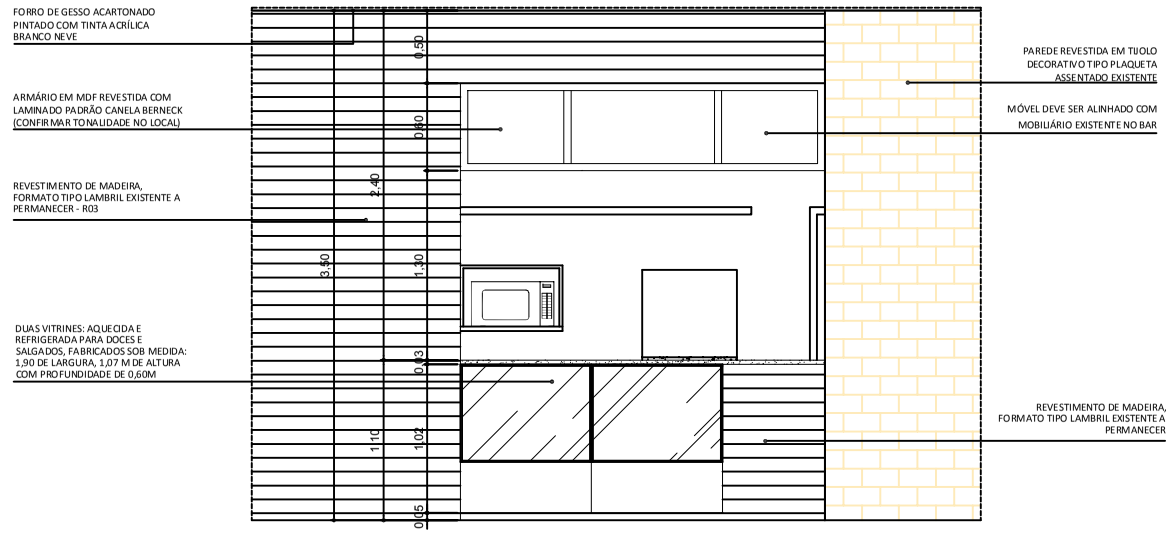

Arquitetonico - Atendimento

Elevação 03

Escala 1/25

DESCRIÇÃO: NICHO PARA MICROONDAS EM MDF COM LAMINADO PADRÃO CANELA BERNECK

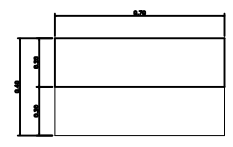

Planta baixa

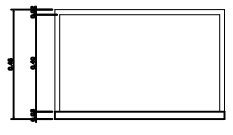

Vista Frontal

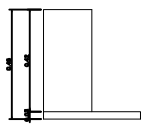

Vista Lateral

Arquitetonico - Atendimento

Nicho Microondas

Escala 1/15

DESCRIÇÃO: PRATELEIRA EM MDF COM LAMINADO PADRÃO CANELA BERNECK, COM ESPESSURA DE 50MM

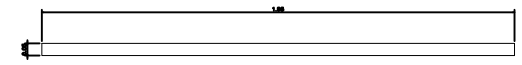

Vista Frontal

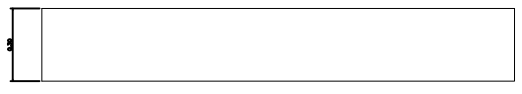

Planta baixa

Arquitetonico - Atendimento

Prateleira

Escala 1/15

DESCRIÇÃO: PRATELEIRA EM MDF COM LAMINADO PADRÃO CANELA BERNECK, COM ESPESSURA DE 50MM

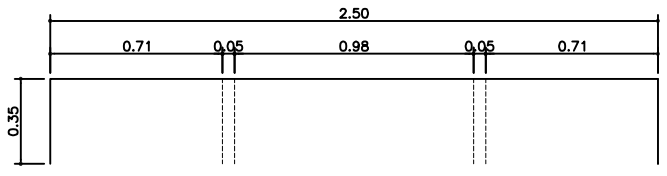

Planta baixa

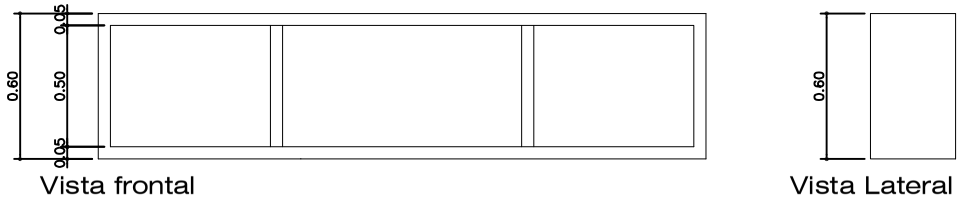

Vista frontal

Vista Lateral

Arquitetonico - Atendimento

Armário Aéreo

Escala 1/15

TIPO DA OBRA: COMERCIAL - REFORMA

PROPRIETÁRIO:	SERVIÇO SOCIAL DO COMÉRCIO SESC - SESC PANTANAL
C.G.C. / C.P.F.:	33.469.164/0330-44
LOCAL:	SESC SERRA AZUL - SSA, ROSÁRIO OESTE - MT
INSCR. CADASTRAL:	
AUTOR DO PROJETO:	ANGELA FLOR
CREA / CAU:	A63512-0
RESP. P/ EXECUÇÃO:	IRINEU TEODULO DA S. NETO
CREA	11.133-D/DF
ESCALA	INDICADAS
DATA	JULHO/2017
DESENHO	
ASSUNTO:	INTERIORES ÁREA DE ATENDIMENTO PLANTA BAIXA CORTE VISTAS
FOLHA Nº	08

ESTATÍSTICA

ÁREAS (m²)	% OCUPAÇÃO		COEF. APROVEIT.	Nº DE PISOS
	TÉRREO	DEMAIS PAV.		
ÁREA CONSTRUÍDA: 528,07 m²				