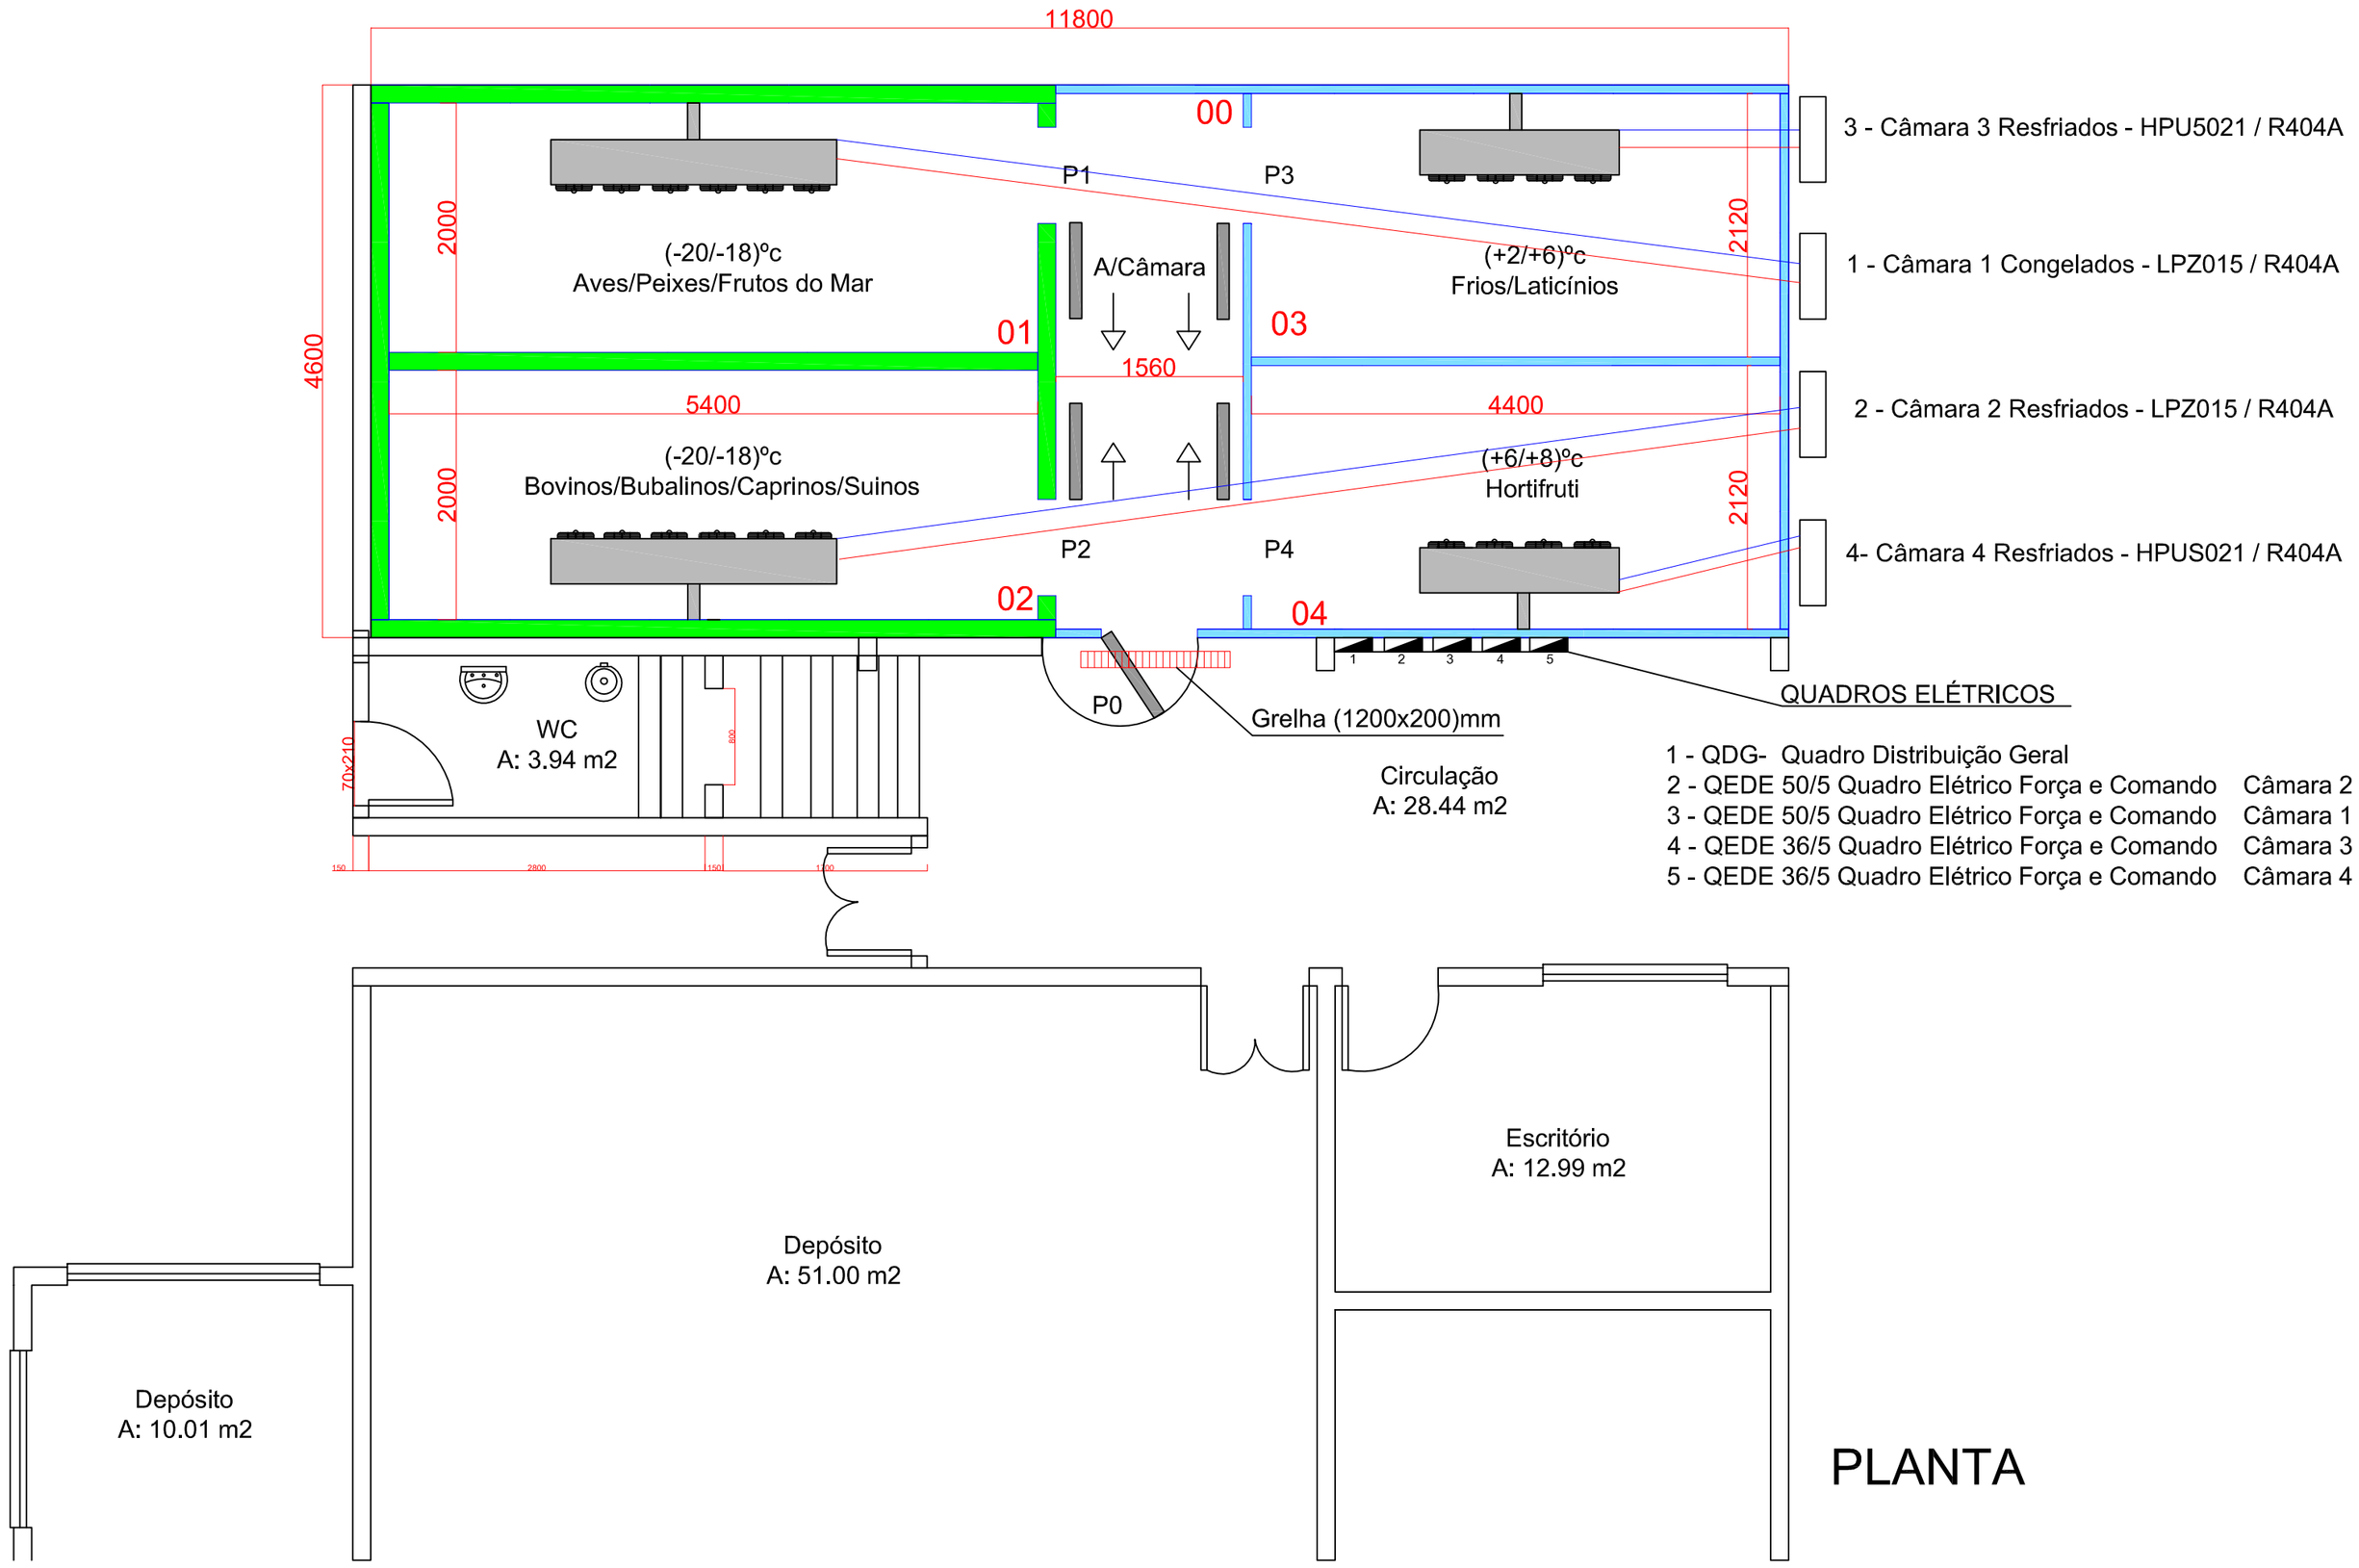

PLANTA

NOTAS GERAIS

PORTAS FRIGORÍFICAS

Núcleo Isolante = Espuma Rígida de Poliuretano
Densidade = 38kg/m³
Classe = R1 - Retardante a chama
Acabamento Revestimento chap - NBR 7358
Aço galvanizado pré-pintado
Cor = Branco - Ral 9003
Marco (Batente) Chapa de Aço galvanizado pré-pintado com isolamento PUR
Modalidade Construtiva = Batente aberto (Sem Soleira)
Ferragens =
- Dobradiças com compensação automatica e rampa de elevação em nylon (abertura com movimento helicordal)
- Sistema de fechamento auto blocante

Detalhe
- Com chaves Fechaduras especial com sistema de abertura interna(mesmo chaveada)

Trilhamento
- Aluminio Extrudado e anoditado
- Roldanas em PVC rígido com eixos em aço inoxidavel

Po = Ante Câmara
Tipo = Giratória
Abertura = 180º Esquerda
Medidas = Vão Luz (800x1900)mm
Regime = Resfriados - Espessura - 70mm
P1 E P2 = Câmaras Congelados
Tipo = Correr
Abertura = 1Pç Direita/1Pç Esquerda
Medidas = Vão Luz (800x1900)mm
Regime = Congelados Espessura-100mm
Aquecimento = Resistência elétrica sobre o marco - 30w/m-220v
P3 E P4 = Câmara Refriados
Tipo = Correr
Abertura = 1Pç Direita/1Pç Esquerda
Medidas = Vão luz (800x1900)m
Regime = Resfriados Espessura 70mm

DIVISÃO FRIGORIA ENGENHARIA
GRUPO FRIOMINAS

SESC PANTANAL

CONTEÚDO
UNIDADE I - COMPARTIMENTOS
LAYOUT INTERNO
PORTAS FRIGORÍFICAS

APROVAÇÃO
SESC PANTANAL
DEPC

RESPONSÁVEL TÉCNICO
ODILON ROGÉRIO DE CARVALHO
CREA: 048645/D-MG

EXECUÇÃO
DEPARTAMENTO ENGENHARIA - DEPC
CREA: 016664

DESENHO
16.09.01 - 05

DATA
08/03/2017

ESCALA
INDICADA

PRANCHA
05

REVISÃO
0

FORMATO A2
[Meus documentos\Desenhos\(2013) Gramo Engenharia.dwg]