



RECEPTIVO PORTARIA - REPRESENTAÇÃO ESQUEMÁTICA
VISTA LATERAL
SEM ESCALA

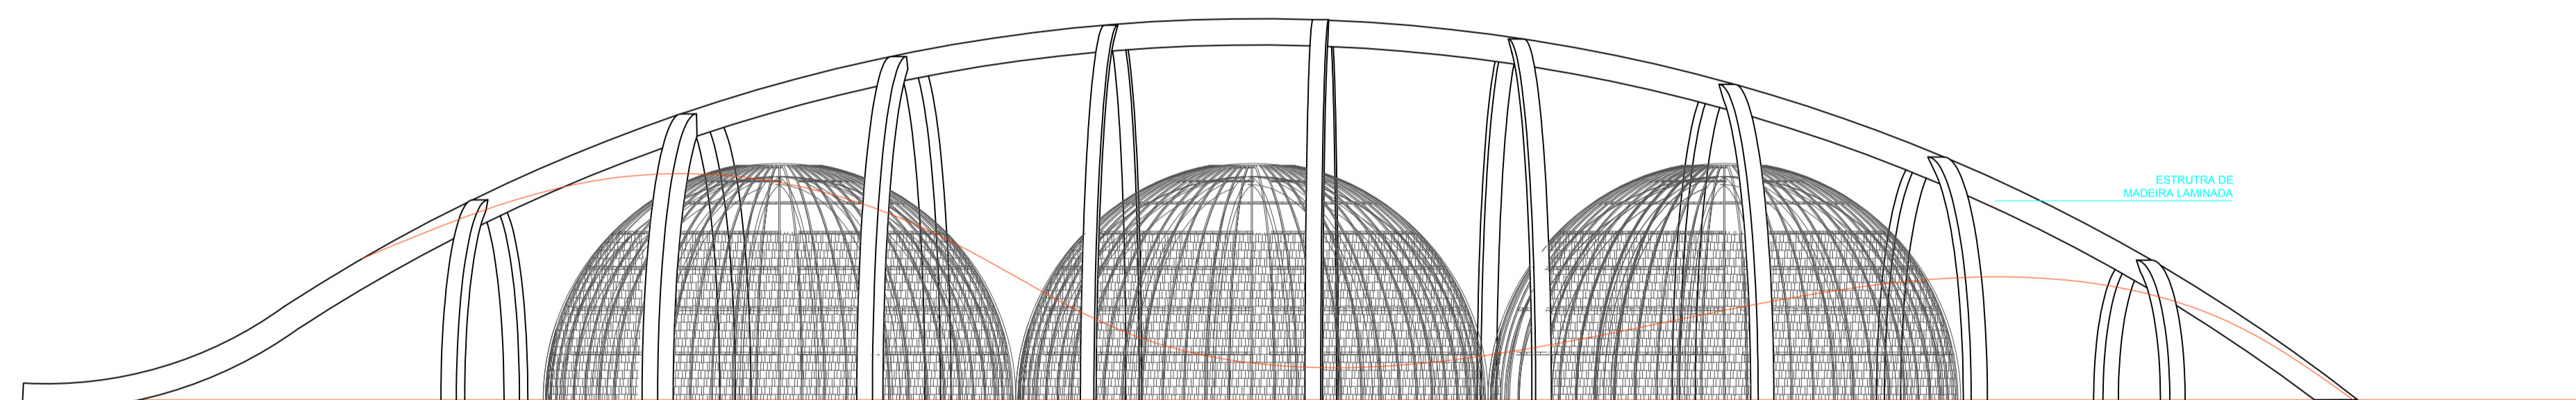


RECEPTIVO PORTARIA - REPRESENTAÇÃO ESQUEMÁTICA
VISTA LATERAL
SEM ESCALA

ESTRUTURA DE MADEIRA LAMINADA

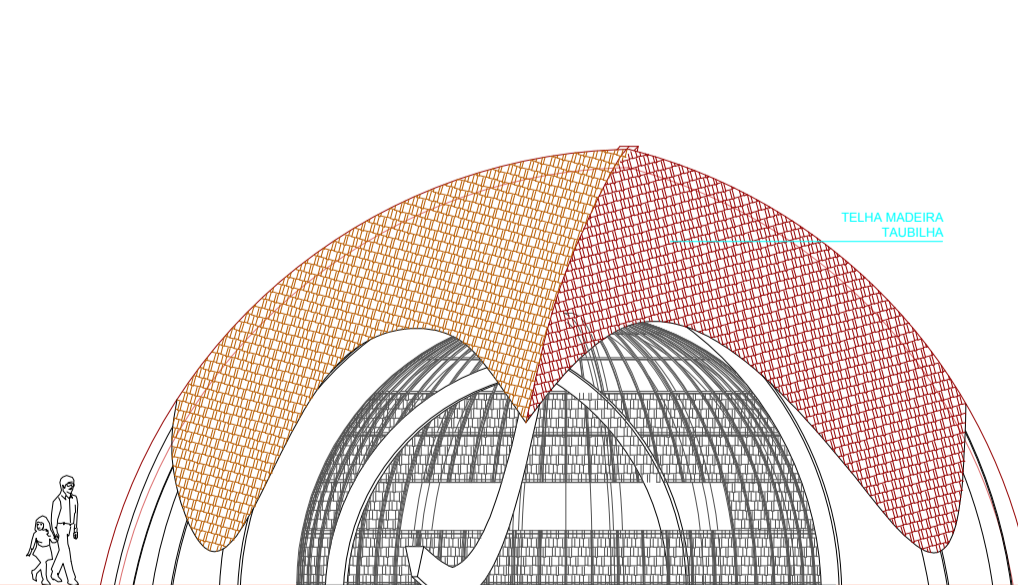

RECEPTIVO PORTARIA - REPRESENTAÇÃO ESQUEMÁTICA
VISTA FRONTAL
SEM ESCALA

TELHA MADEIRA TALHADA

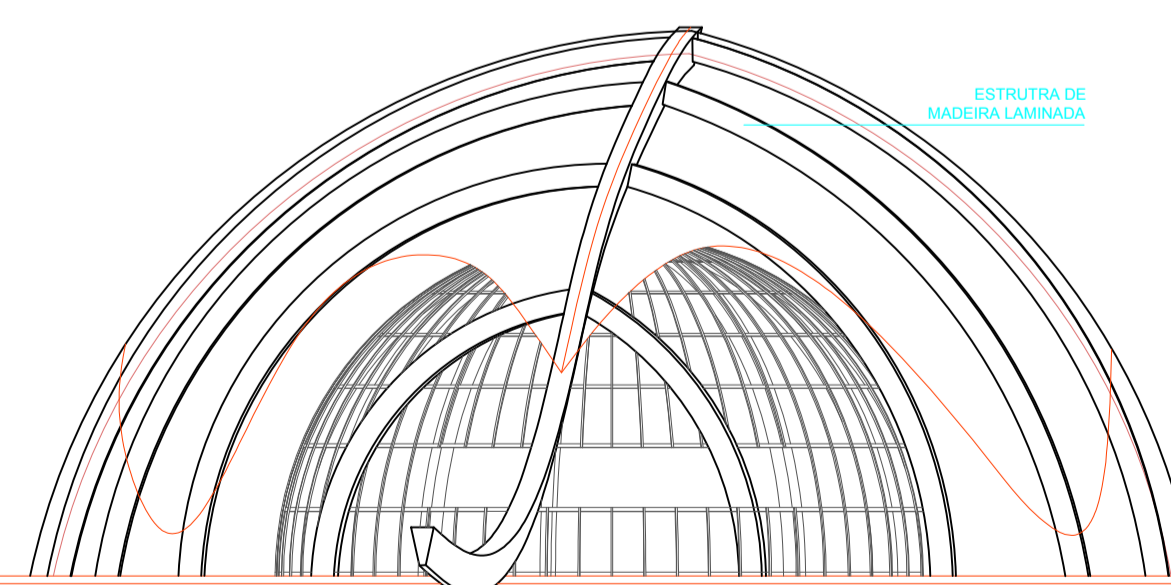

RECEPTIVO PORTARIA
VISTA FRONTAL
ESC.: 1/100

ESTRUTURA DE MADEIRA LAMINADA

TIPO DE OBRA:	COMERCIAL	
CLIENTE:	SERVIÇO SOCIAL DO COMÉRCIO - SESC	
CNPJ:	33.469.164/0330-44	
ENDEREÇO:	BOM JARDIM - MT	
OBRA:	PSSA - PARQUE SESC SERRA AZUL	ESTUDO PRELIMINAR
ASSUNTO:	RECEPTIVO DA PORTARIA DETALHE	
DATA:	08/08/2016	
AUTORES:	CARLOS FERNANDO DE MOURA DELPHIM ARQUITETO DA PAISAGEM CAU/BR A78950-0	EDUARDO TAKADA ARQUITETO E URBANISTA CAU/BR A78950-0
RESP. EXECUÇÃO:	EDUARDO TAKADA ARQUITETO E URBANISTA CAU/BR A45973-9	
ESCALA:	INDICADA	FOLHA:
ÁREA:	-----	02
PROJETO:	PE001 PSSA	
ARQUIVO:	C:\PROJETOS\SESC\PSSA	
FORMATO:	FORMATO A1 (841x594mm)	

