

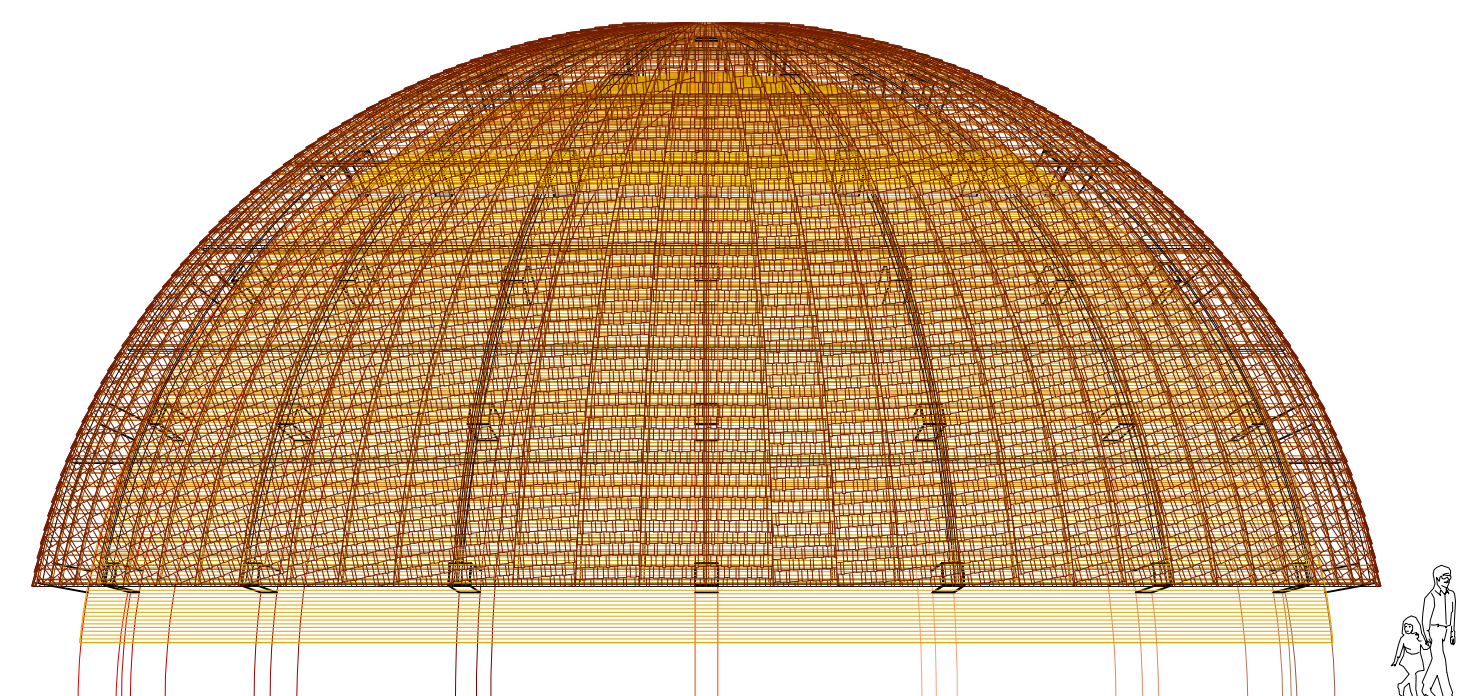



RECEPTIVO - REPRESENTAÇÃO ESQUEMÁTICA  
CORTE MERIDIONAL

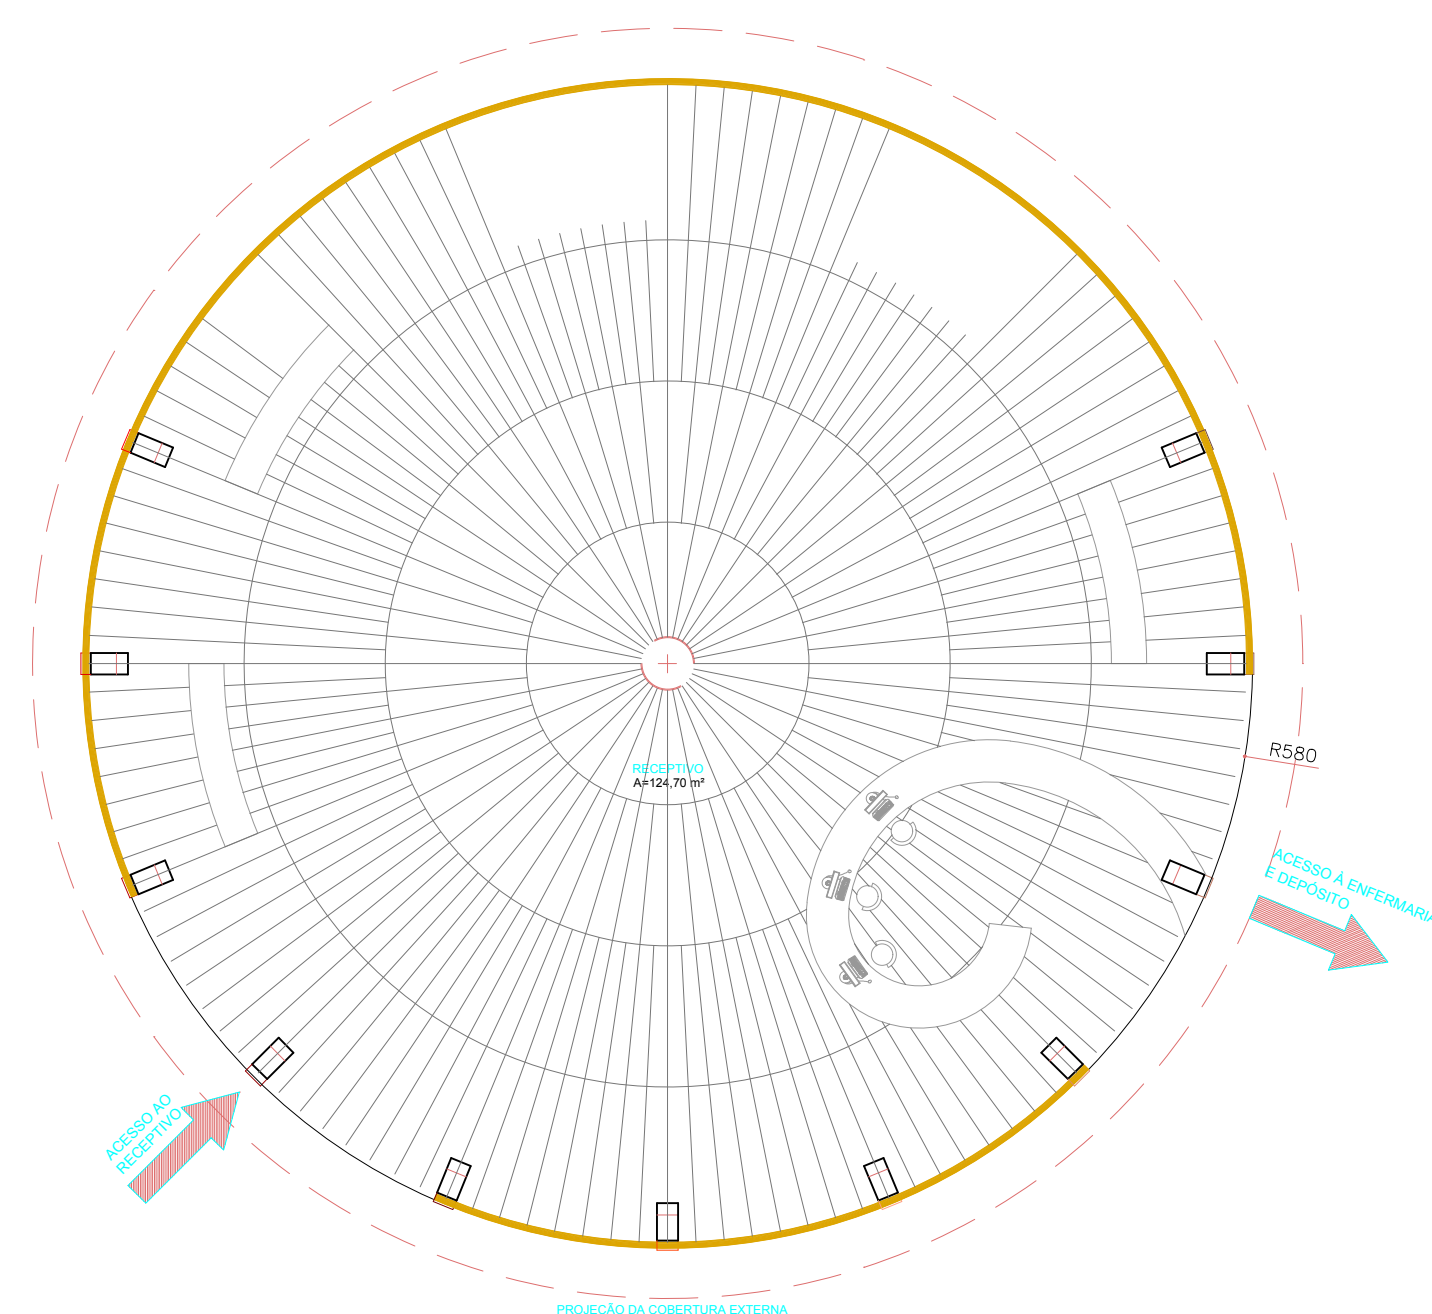


RECEPTIVO - REPRESENTAÇÃO ESQUEMÁTICA  
VISTA

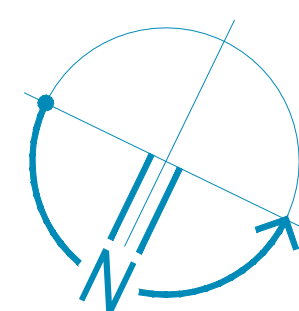



RECEPTIVO  
PLANTA BAIXA  
ESC.: 1/75

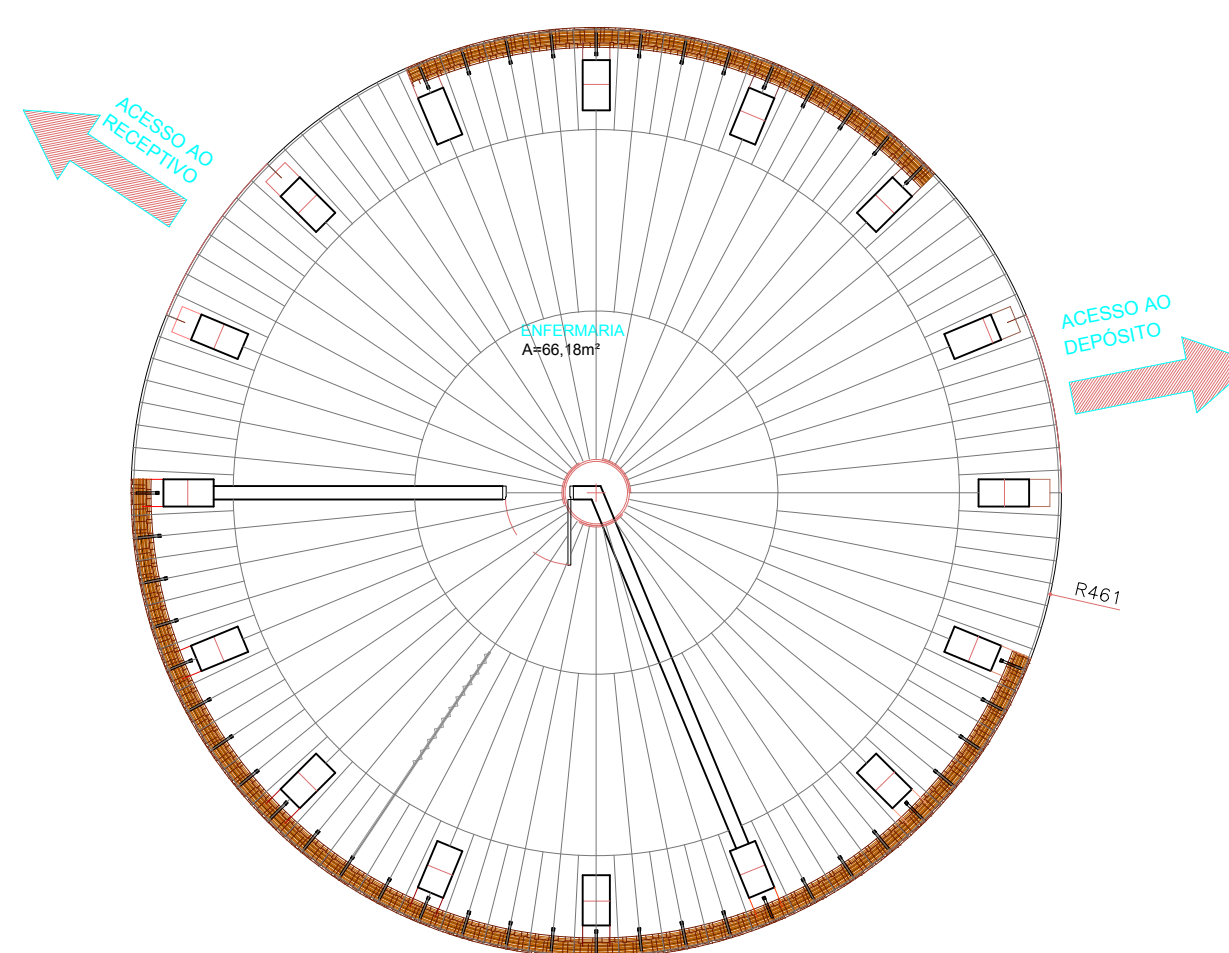

ENFERMARIA  
PLANTA BAIXA  
ESC.: 1/75

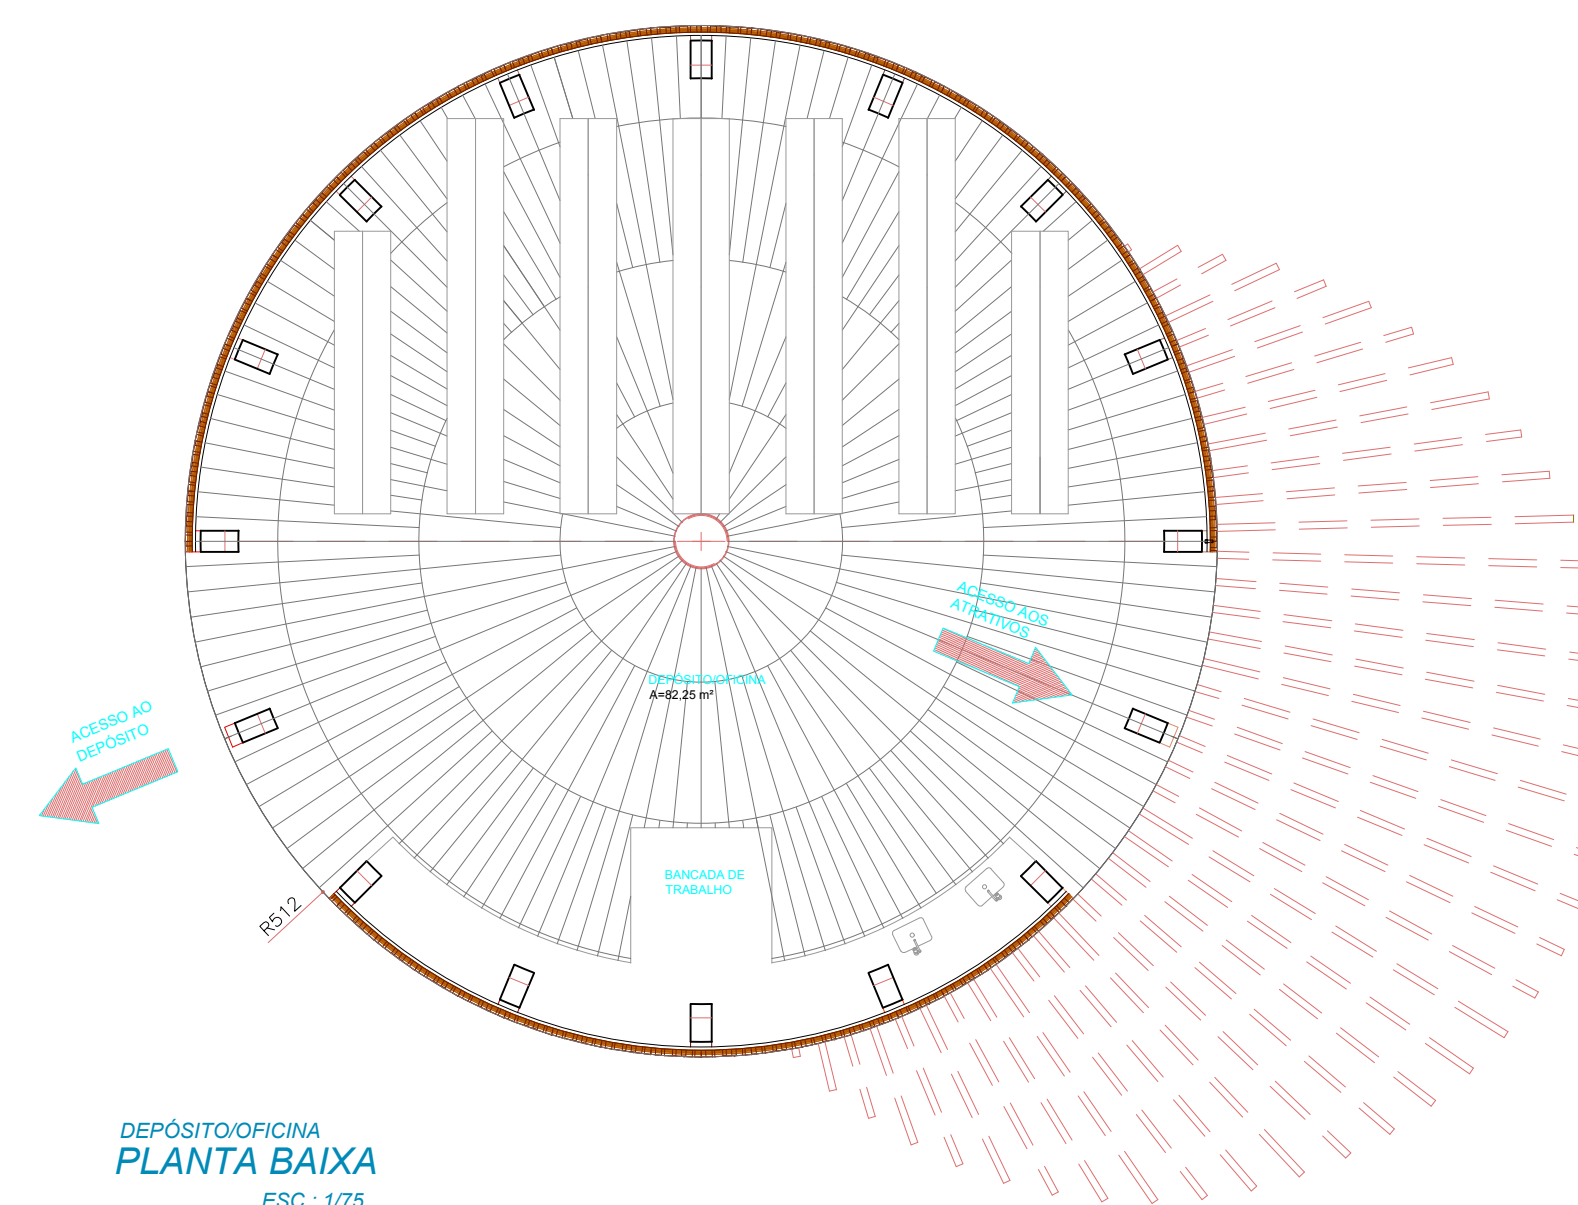

DEPÓSITO/OFCINA  
PLANTA BAIXA  
ESC.: 1/75

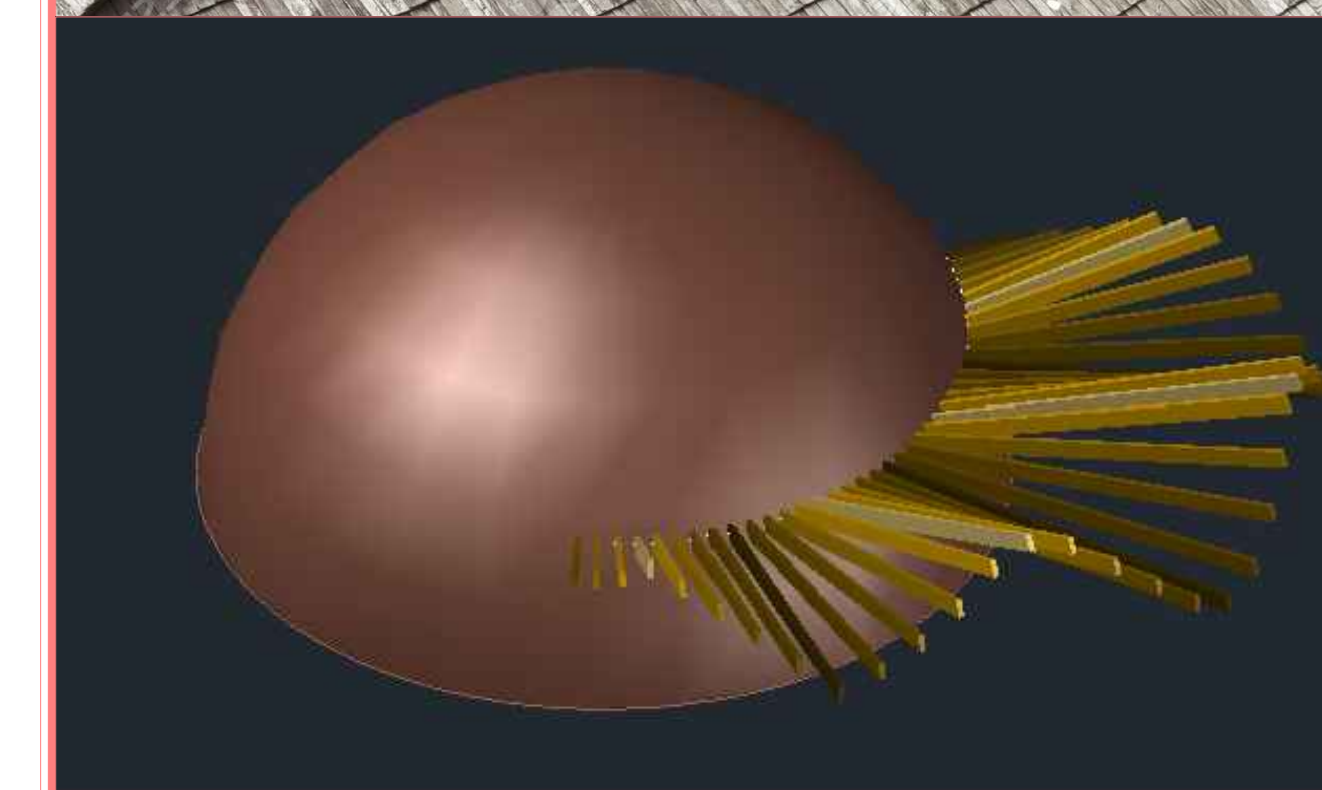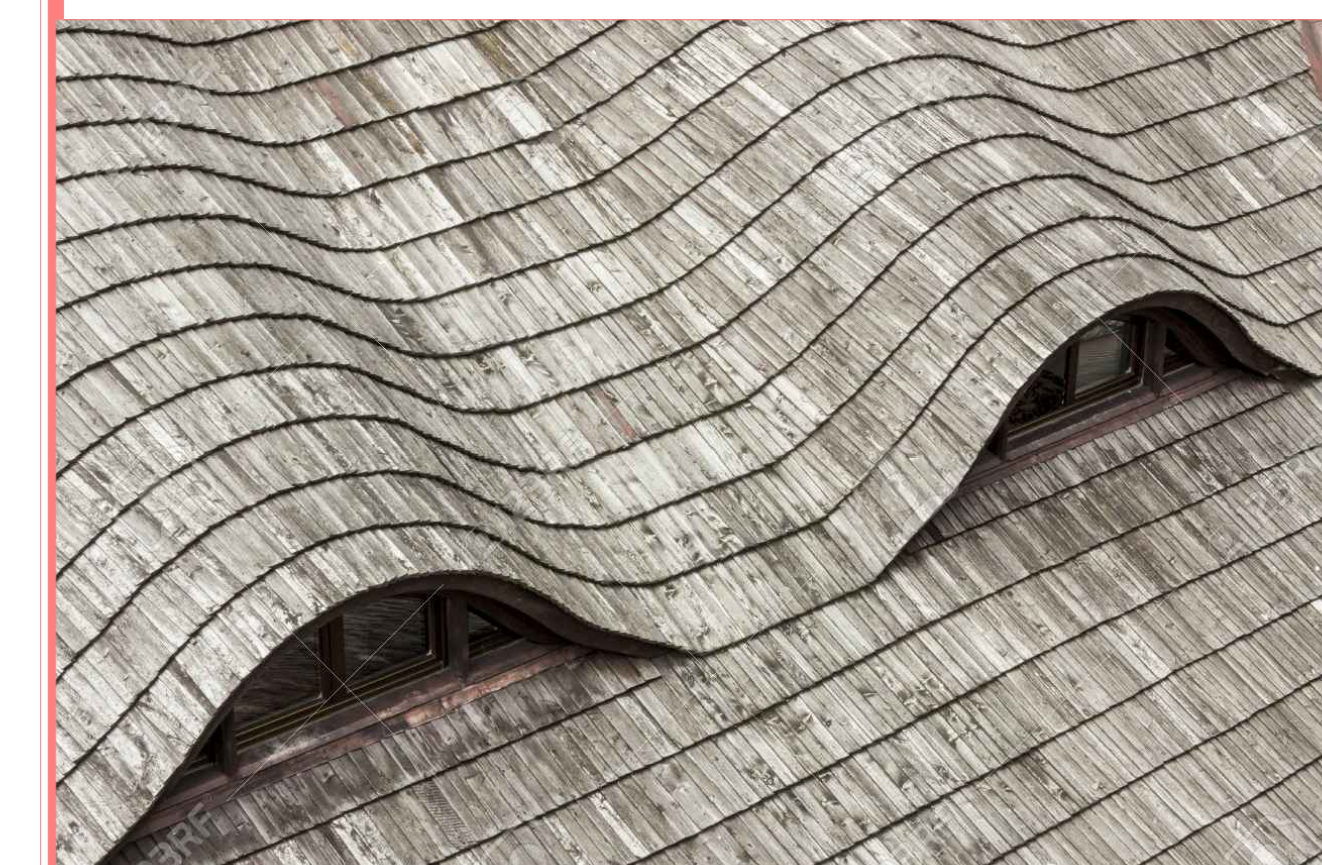

TIPO DE OBRA:	COMERCIAL
CLIENTE:	SERVIÇO SOCIAL DO COMÉRCIO - SESC
CNPJ:	33.469.164/0330-44
ENDEREÇO:	BOM JARDIM - MT
OBRA:	PSSA - PARQUE SESC SERRA AZUL
ASSUNTO:	RECEPTIVO DA CACHOEIRA DETALHE
DATA:	08/08/2016

ESTUDO  
PRELIMINAR

AUTORES:	CARLOS FERNANDO DE MOURA DELPHIM ARQUITETO DA PAISAGEM CAU/BR A78950-0	EDUARDO TAKADA ARQUITETO E URBANISTA CAU/BR A78950-0
RESP. EXECUÇÃO:		EDUARDO TAKADA ARQUITETO E URBANISTA CAU/BR A45973-9

ESCALA:	INDICADA	FOLHA:	02
ÁREA:	-----		
PROJETO:	PE001 PSSA		
ARQUIVO:	C:\PROJETOS\SESC\PSSA		
FORMATO:	FORMATO A1 (841x594mm)		