


PLANTA DE LOCALIZAÇÃO SEM ESCALA

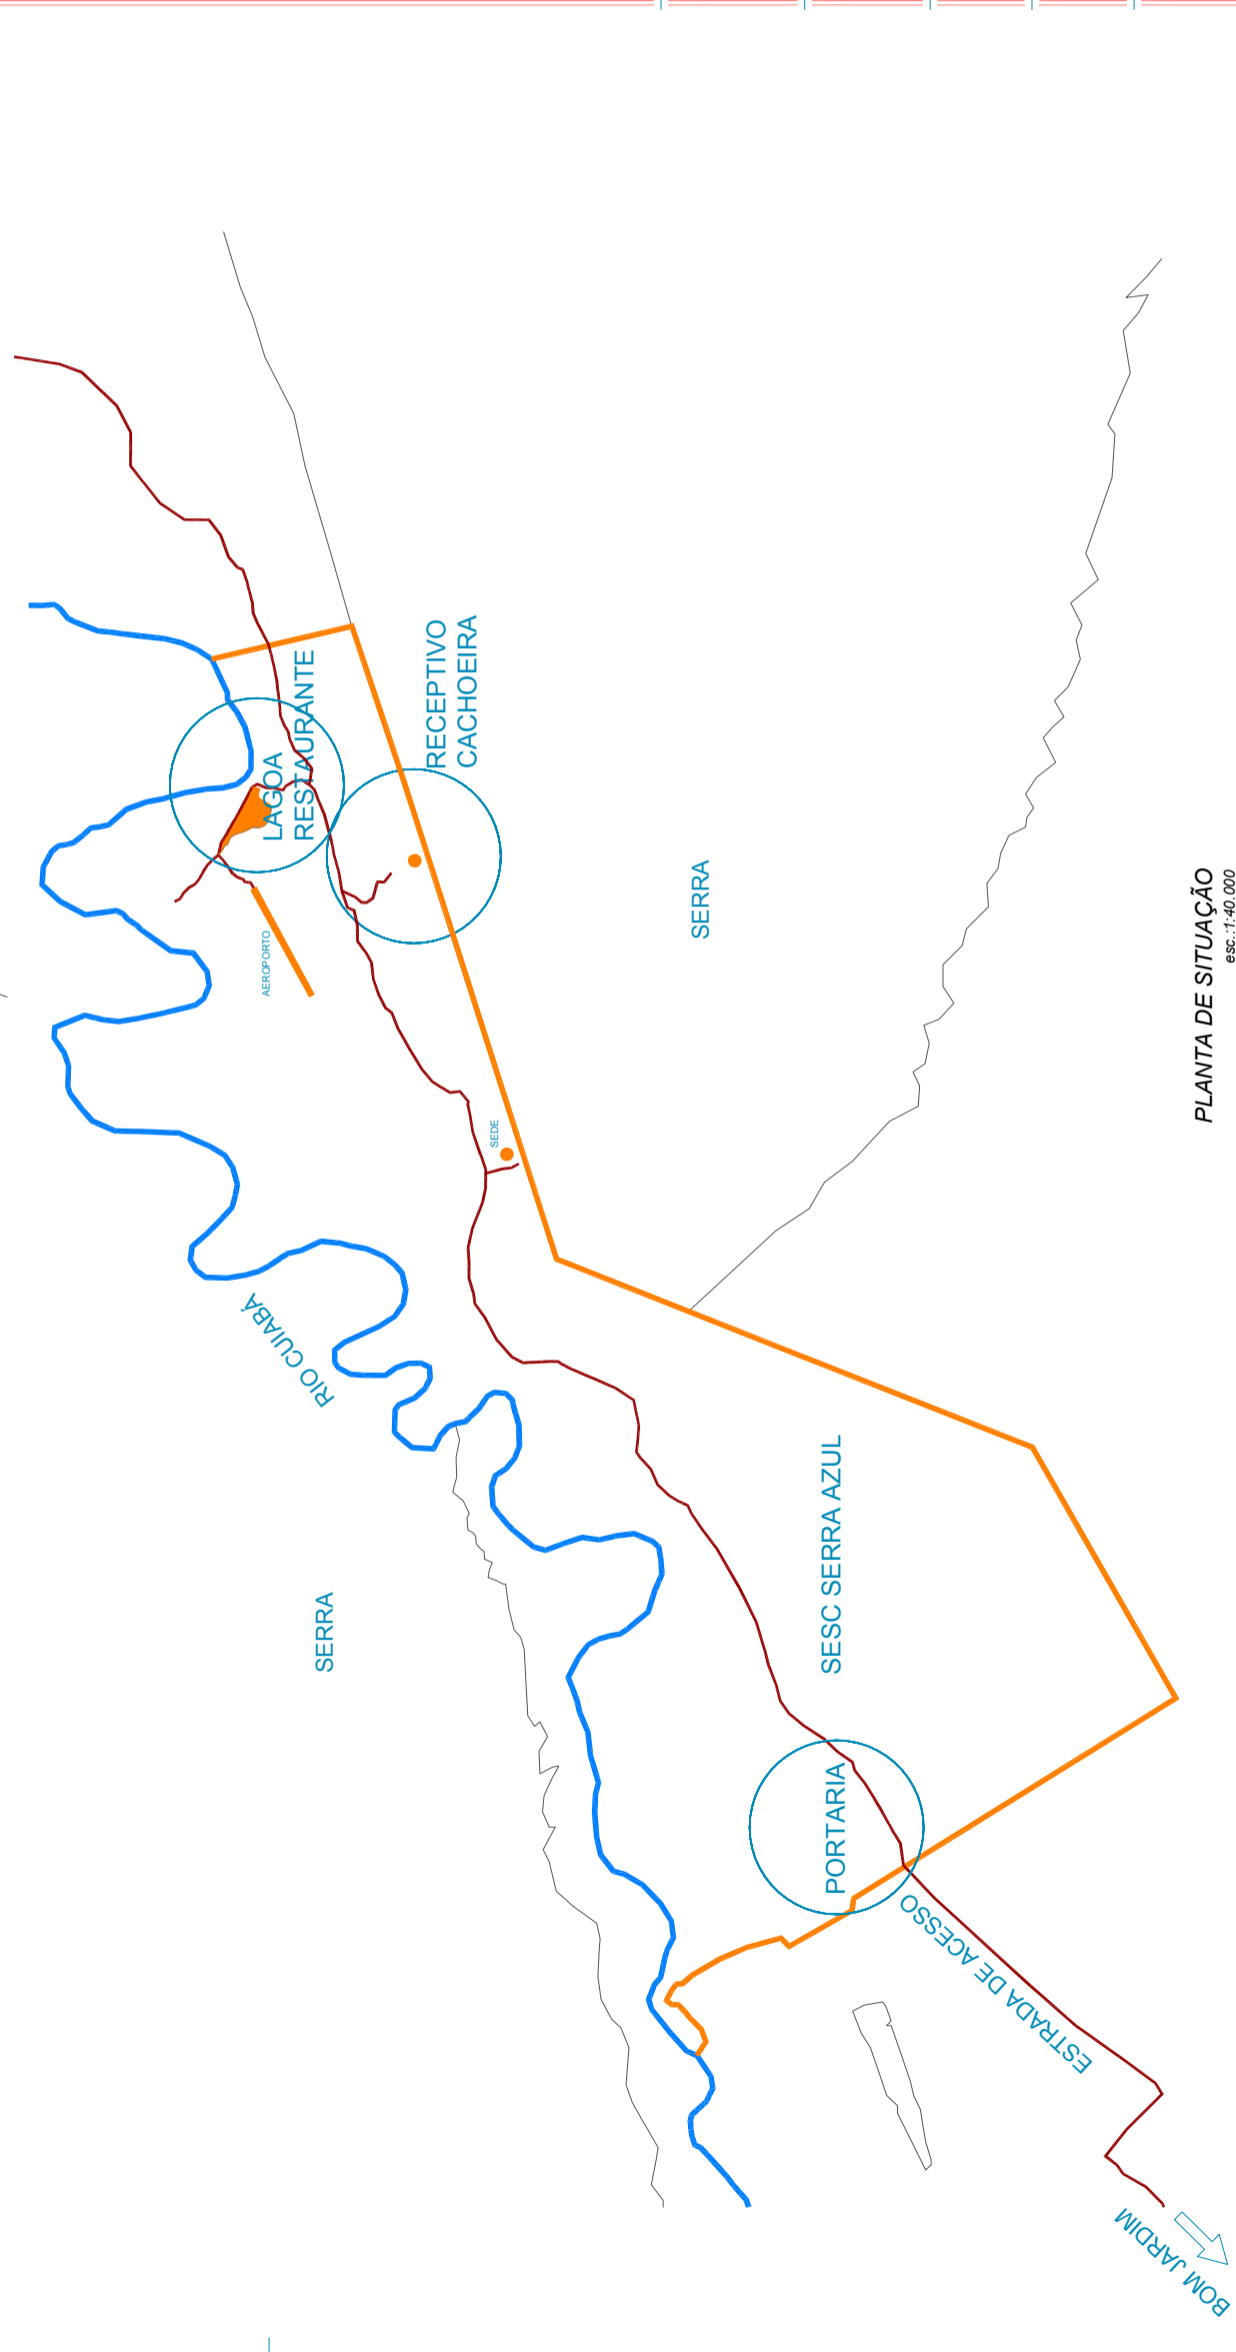

PLANTA DE SITUAÇÃO ESC: 1:40.000

TIPO DE OBRA:	COMERCIAL
CLIENTE:	SERVIÇO SOCIAL DO COMÉRCIO - SESC
CNPJ:	33.469.164/0330-44
ENDEREÇO:	BOM JARDIM - MT
OBRA:	PSSA - PARQUE SESC SERRA AZUL
ASSUNTO:	LOCALIZAÇÃO / SITUAÇÃO
DATA:	08/08/2016
AUTORES:	<p>EDUARDO TAKADA ARQUITETO E URBANISTA CAUIBR A78950-0</p> <p>DESENHOS: EDUARDO TAKADA ARQUITETO E URBANISTA CAUIBR A45573-9</p>
ESCALA:	INDICADA
ÁREA:	-----
PROJETO:	EP001 PSSA
ARQUIVO:	C:\PROJETOS\SESC\PSSA
FORMATO:	FORMATO A1 (841x594mm)
FOLHA:	01/xx

ESTUDO PRELIMINAR