


ESQUAD. EM ALUM. IMITANDO  
ADEIRA, COR MOGNO, MIX DA OLGA  
COLOR. OU SIMILAR

VIDRO

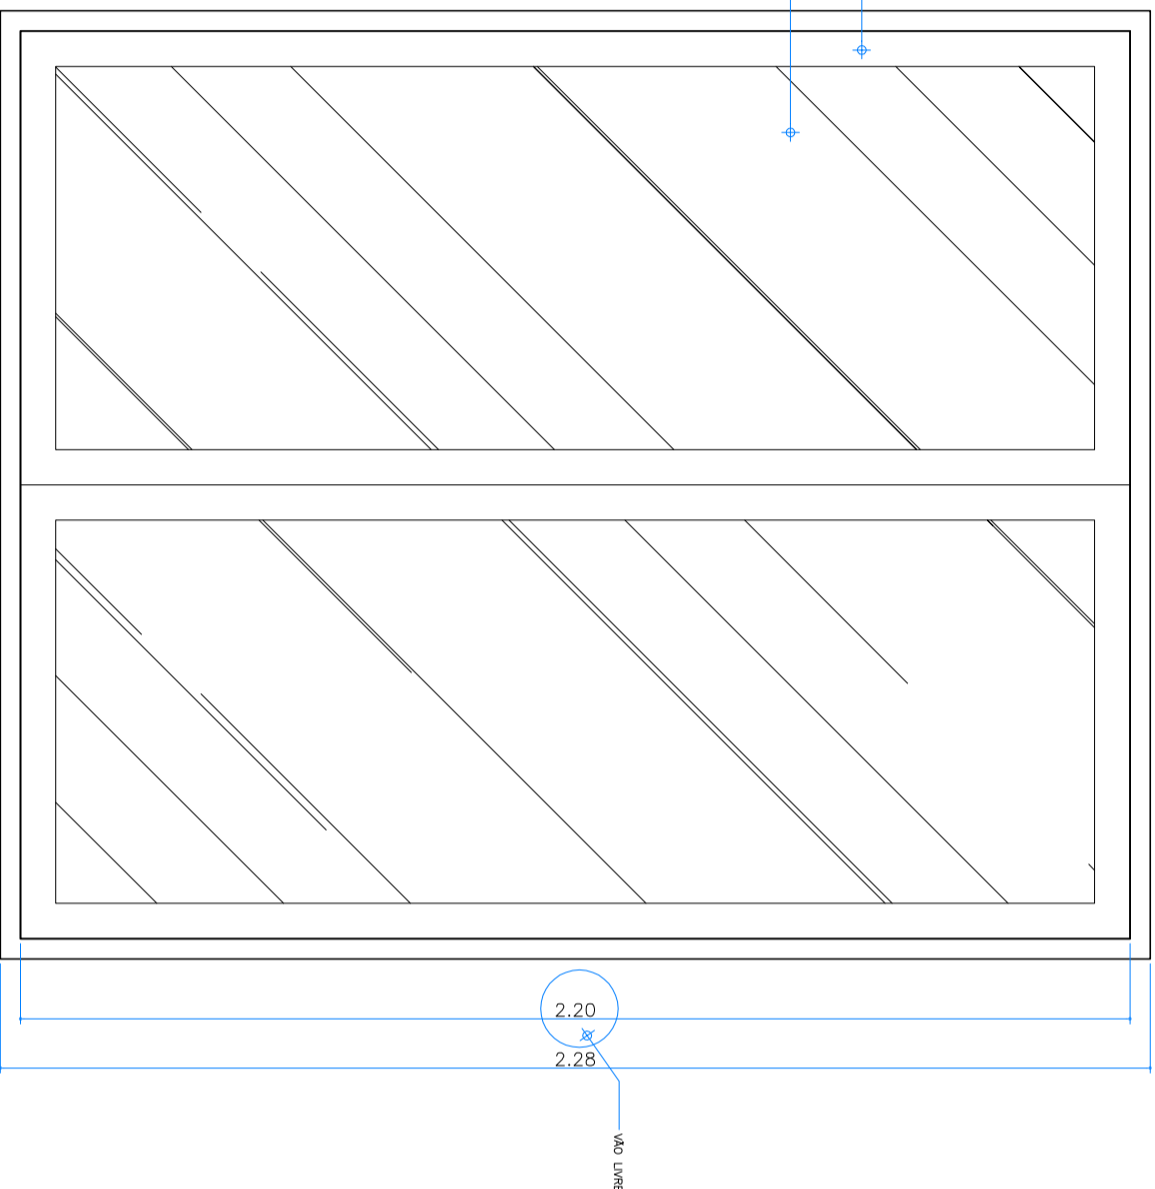

Arquitetônico - Bloco VII  
**Detalle Esquadria - J3**  
Escala 1/15



Obra	Comercial	Local	Bloco VII - HSPC
Autor do Projeto	Arq. Angela Fior	Resp. Execução	Eng. Irlneu Teódulo
CREA / CAU:	A63512-0	CREA / CAU:	11.133-D/DF
Etapa	Arquitetura - Projeto Executivo	Áreas (m²)	Área construída:
Título	Ampliação esquadrias - J3		
Escala	Indicada	Revisão	00
		Data revisão	09/06/2017
		Folha	05