


ESQUAD. EM ALUM. IMITANDO
MADEIRA, COR MOGNO MIX DA OLGA
COLOR, OU SIMILAR

TELA DE PROTEÇÃO CONTRA INSETOS

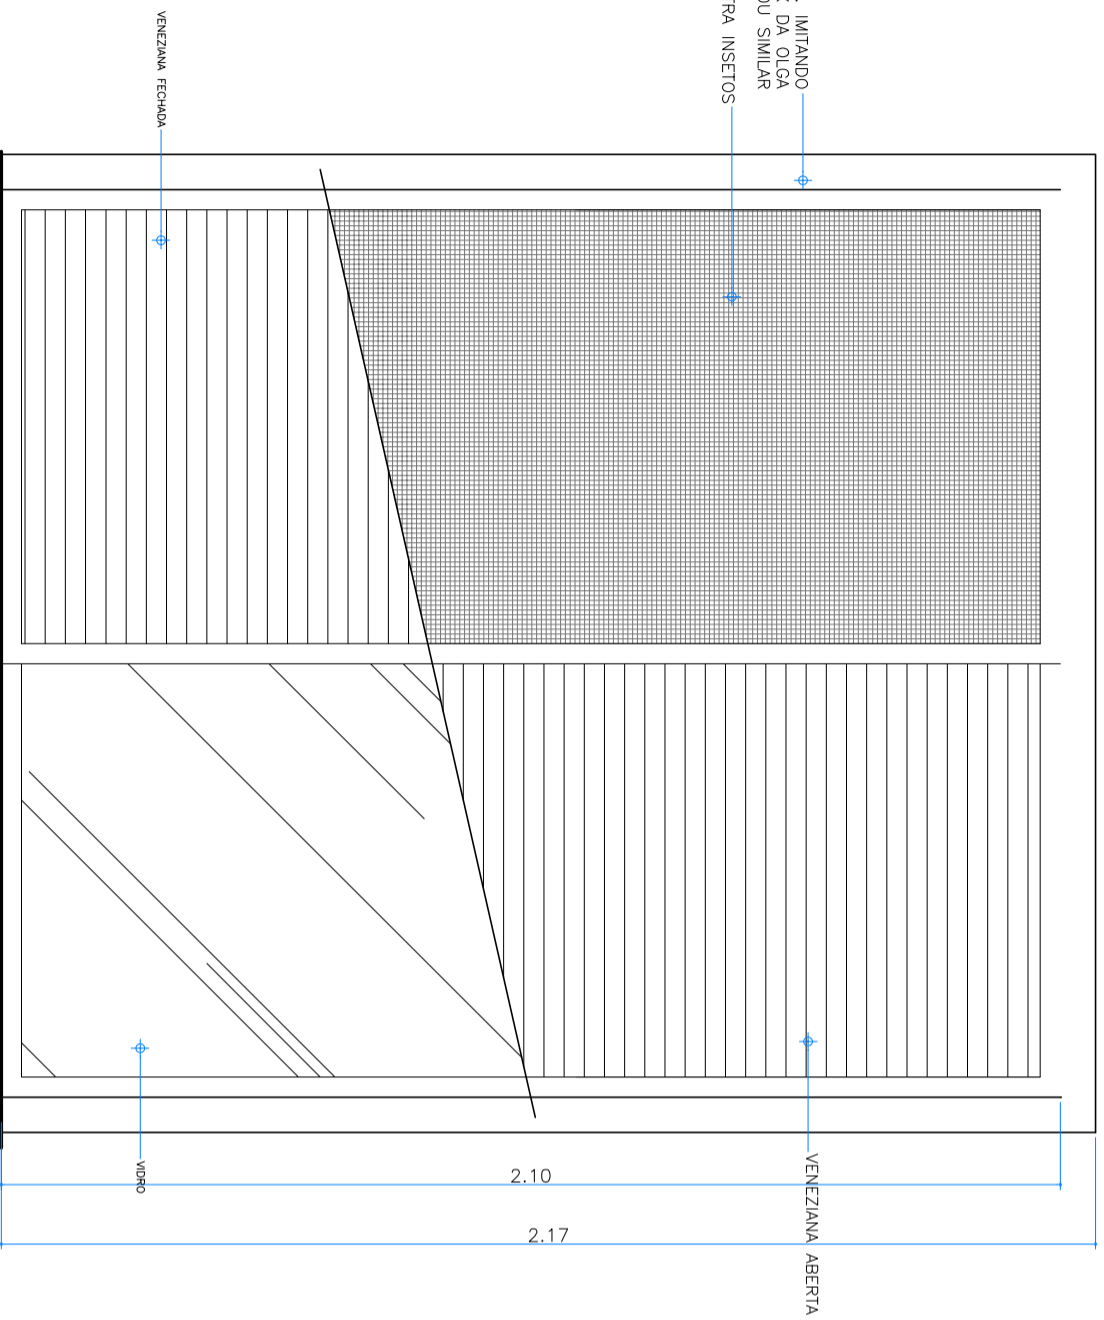

Arquitetonico - Bloco VII
Detalle Esquadria - P2
Escala 1/15



Obra	Comercial	Local	Bloco VII - HSPC
Autor do Projeto	Arq. Angela Flor	Resp. Execução	Eng. Irineu Teódulo
CREA / CAU:	A63512-0	CREA / CAU:	11.133-D/DF
Etapa	Arquitetura - Projeto Executivo	Áreas (m²)	Área construída:
Título	Ampliação esquadrias - P2		
Escala	Indicada	Revisão	00
		Data revisão	09/06/2017
		Folha	08