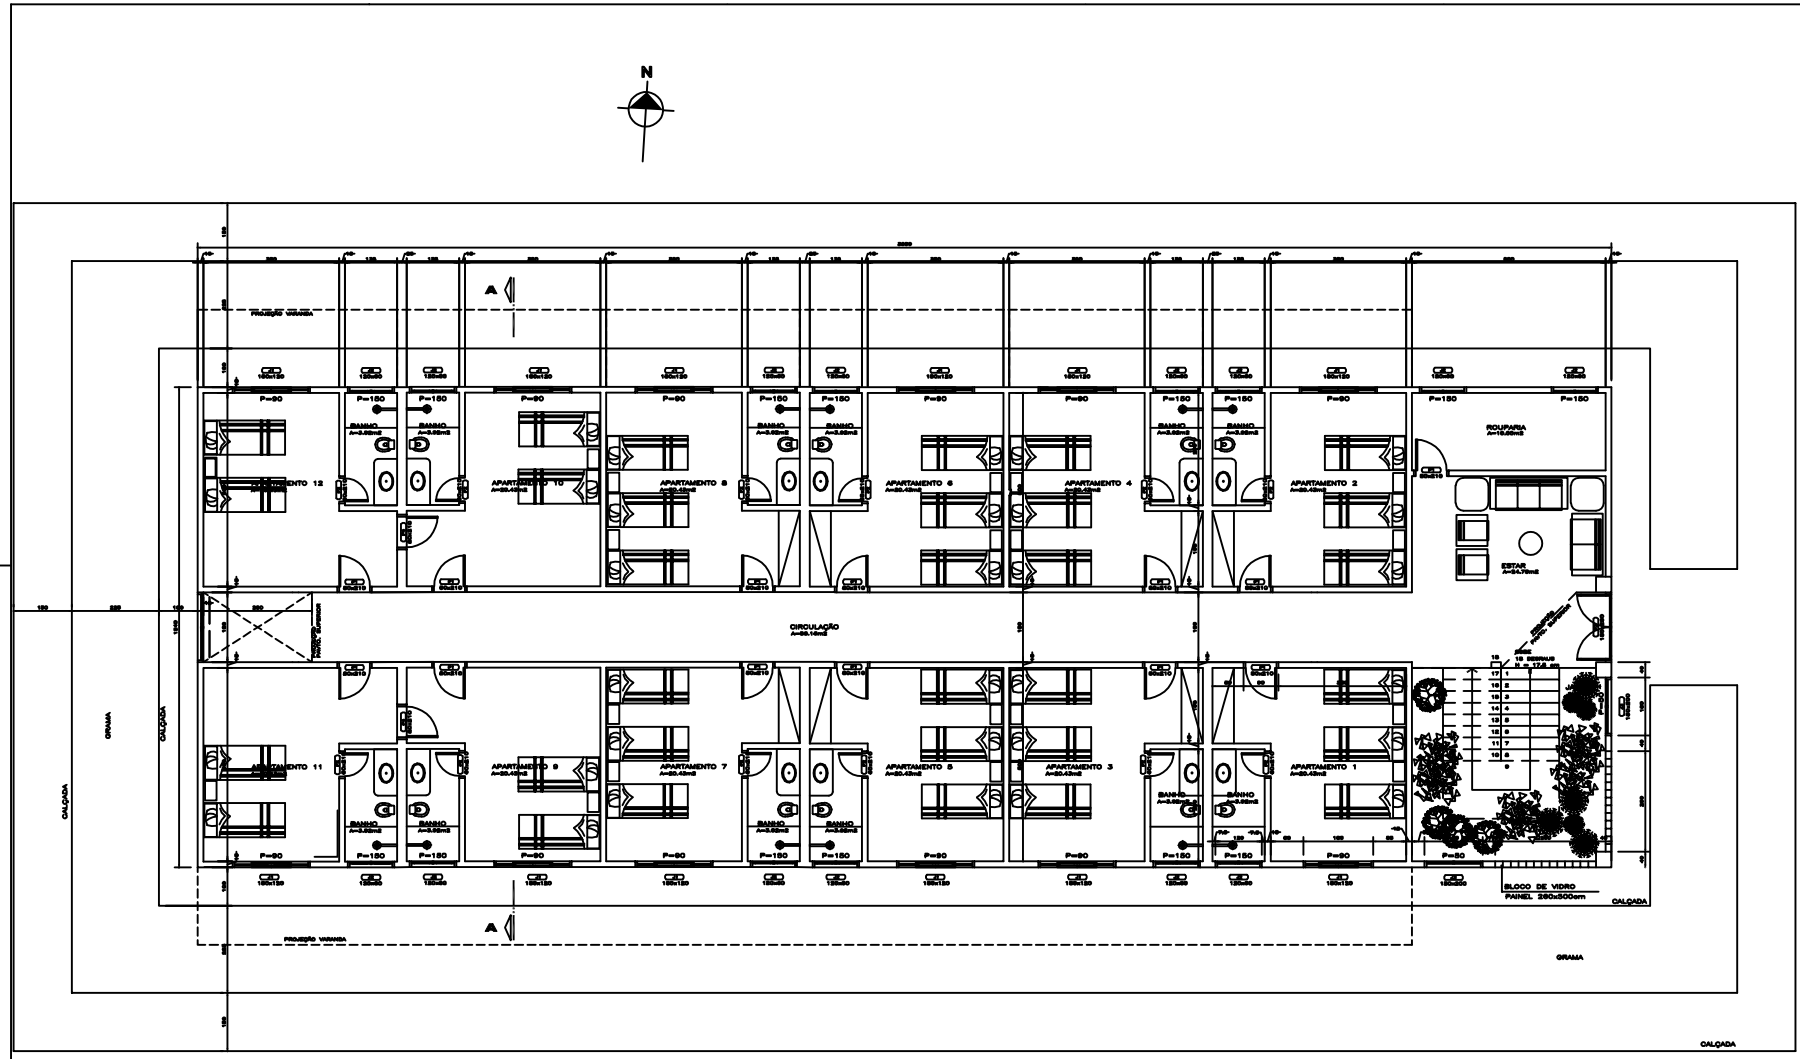

PLANTA BAIXA - TÉRREO

ESCALA = 1/50
CONSTRUIDA DO TÉRREO=452,56m2
CONSTRUIDA PAVTO. SUPERIOR=342,81m2
TOTAL CONSTRUIDA=795,10m2
COBERTA = 907,80m2

SESC – SERVIÇO SOCIAL DO COMÉRCIO
DEPARTAMENTO NACIONAL
ESTÂNCIA ECOLÓGICA SESC – PANTANAL

OBRA:	ESTÂNCIA ECOLÓGICA SESC–PANTANAL
LOCAL:	PORTO CERCADO – POCONÉ/MT
AUTOR DO PROJETO:	ANDRÉ NOR ARQUITETO – CREA/MT 4852/D
RESPONSÁVEL TÉCNICO:	
EQUIPE TÉCNICA:	JAMES NASSARDEN DE ABREU ENGº CIVIL – CREA/MT 3701/D
TÍTULO:	BLOCO DE APARTAMENTOS-24 UH's (BLOCO VI E VII)
ESCALA: 1/50	ASSUNTO: ARQUITETURA PLANTA BAIXA TÉRREO
DATA: FEV/2003	
DESENHO: PAULA	
FOLHA:	A02