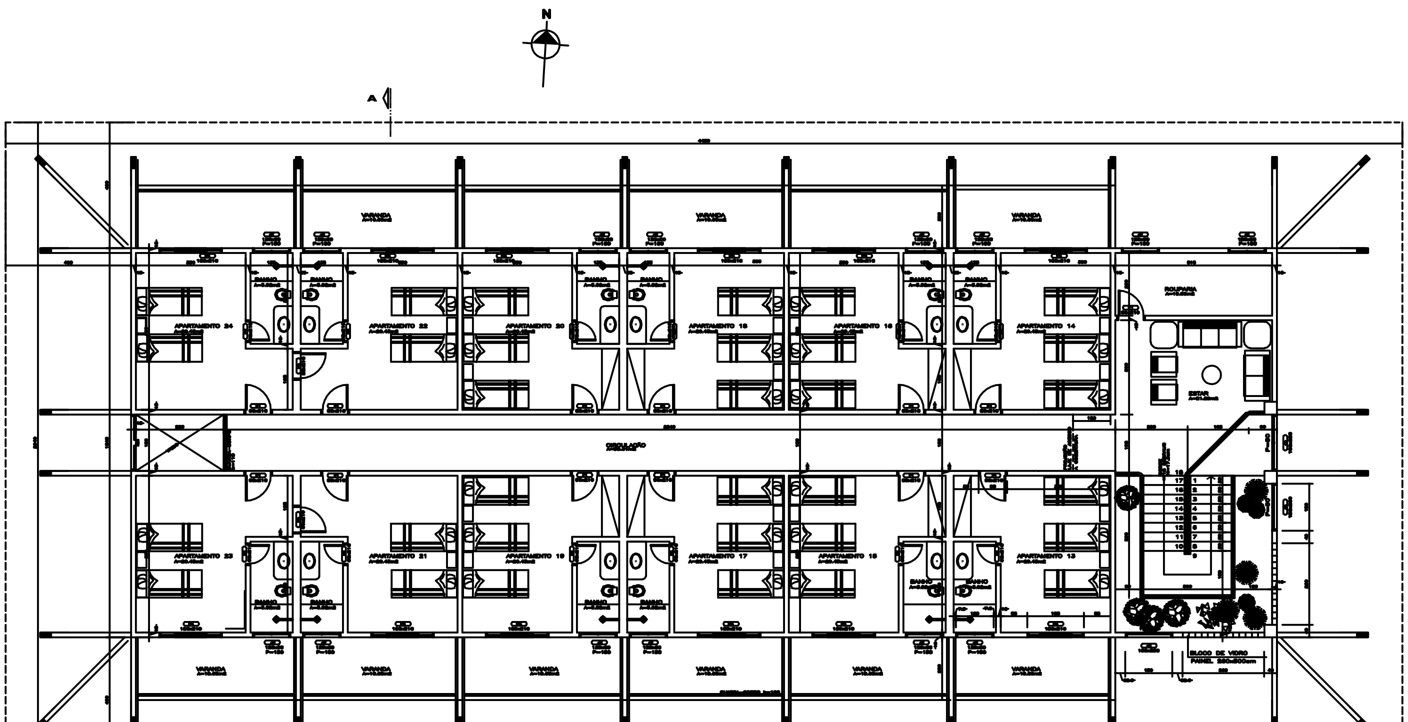

PLANTA BAIXA - PAVTO. SUPERIOR

ESCALA = 1/50
CONSTRUÍDA DO TÉRREO=452,59m2
CONSTRUÍDA PAVTO. SUPERIOR=542,51m2
TOTAL CONSTRUÍDA=995,10m2
COBERTA = 907,80m2

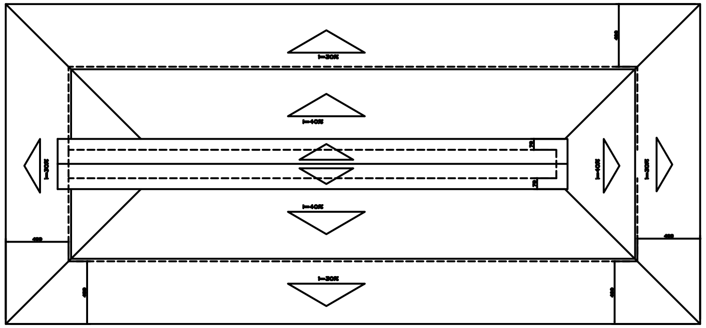

COBERTURA

ESCALA = 1/100
SERÃO TELHAS DE CIMENTO TIPO COPO VENETO NA COR SALMÃO.

SESC – SERVIÇO SOCIAL DO COMÉRCIO
DEPARTAMENTO NACIONAL
ESTÂNCIA ECOLÓGICA SESC – PANTANAL

ESTÂNCIA ECOLÓGICA SESC–PANTANAL
PORTO CERCADO – POCONÉ/MT
ANDRÉ NOR
JAMES NASSARDEN DE ABREU
BLOCO DE APARTAMENTOS-24 UH's (BLOCO VI E VII)
ESCALA: 1/50
DATA: FEV/2003
DESENHO: PAULA
ARQUITETURA
PLANTA PAVTO. SUPERIOR E COBERTURA
FOLHA A03