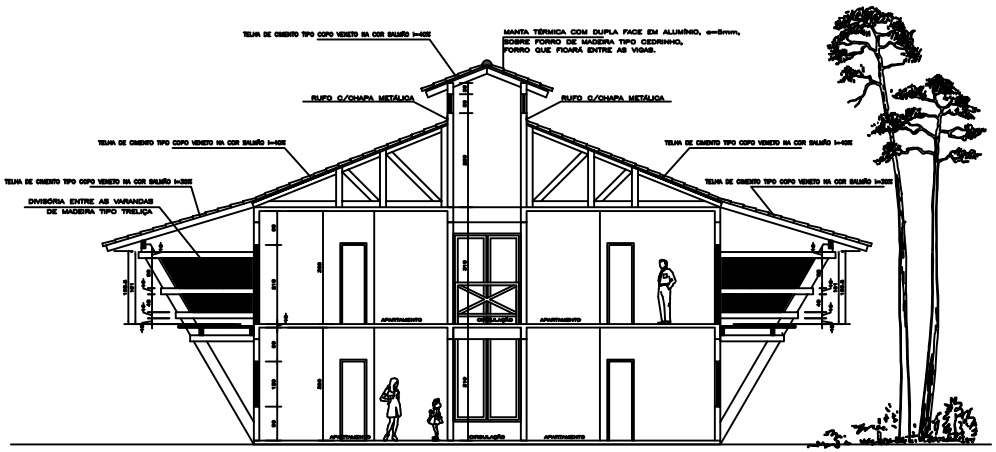

CORTE A-A

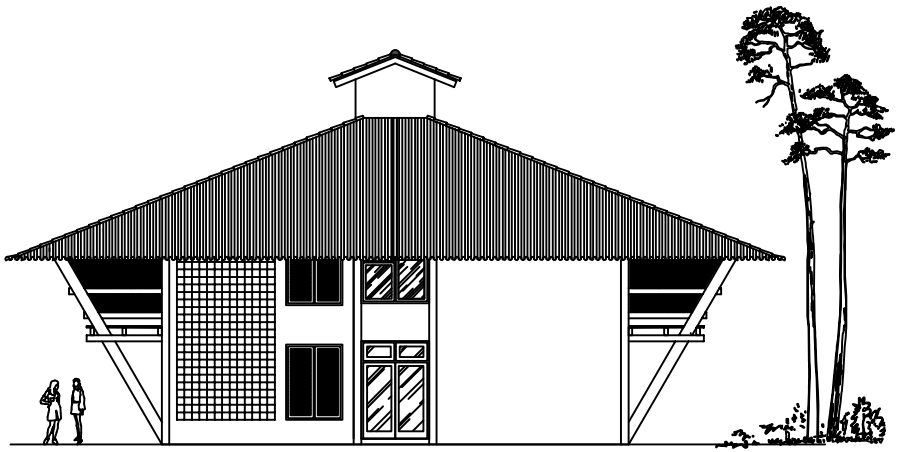

FACHADA LATERAL

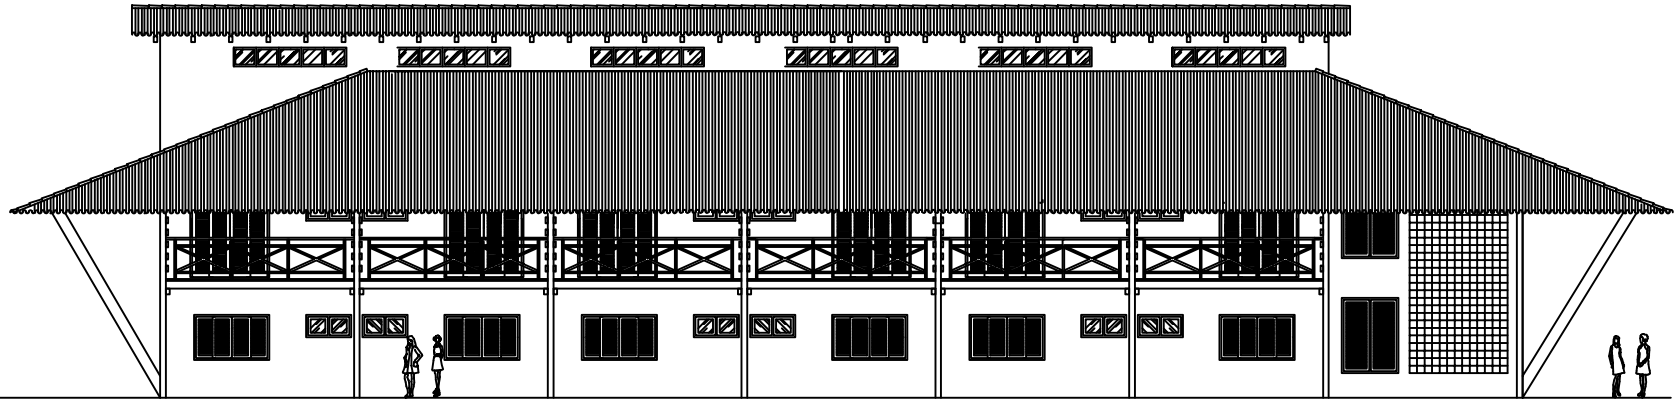

FACHADA FRONTAL

SESC – SERVIÇO SOCIAL DO COMÉRCIO
DEPARTAMENTO NACIONAL
ESTÂNCIA ECOLÓGICA SESC – PANTANAL

OBRA	ESTÂNCIA ECOLÓGICA SESC–PANTANAL
LOCAL	PORTO CERCADO – POCONÉ/MT
AUTOR DO PROJETO	ANDRÉ NOR ARQUITETO – CREA/MT 4355/D
RESPONSÁVEL TÉCNICO	
ENG° FISCAL	JAMES HASBARDEN DE ABREU CREA 5SC – 2006/D7 6151/D
TÍTULO	BLOCO DE APARTAMENTOS-24 UH's (BLOCO VI E VII)
FOLHA	A04
ESCALA	1/50
DATA	FEV/2003
DESENHO	PAULA
ASSUNTO	ARQUITETURA CORTE E FACHADAS