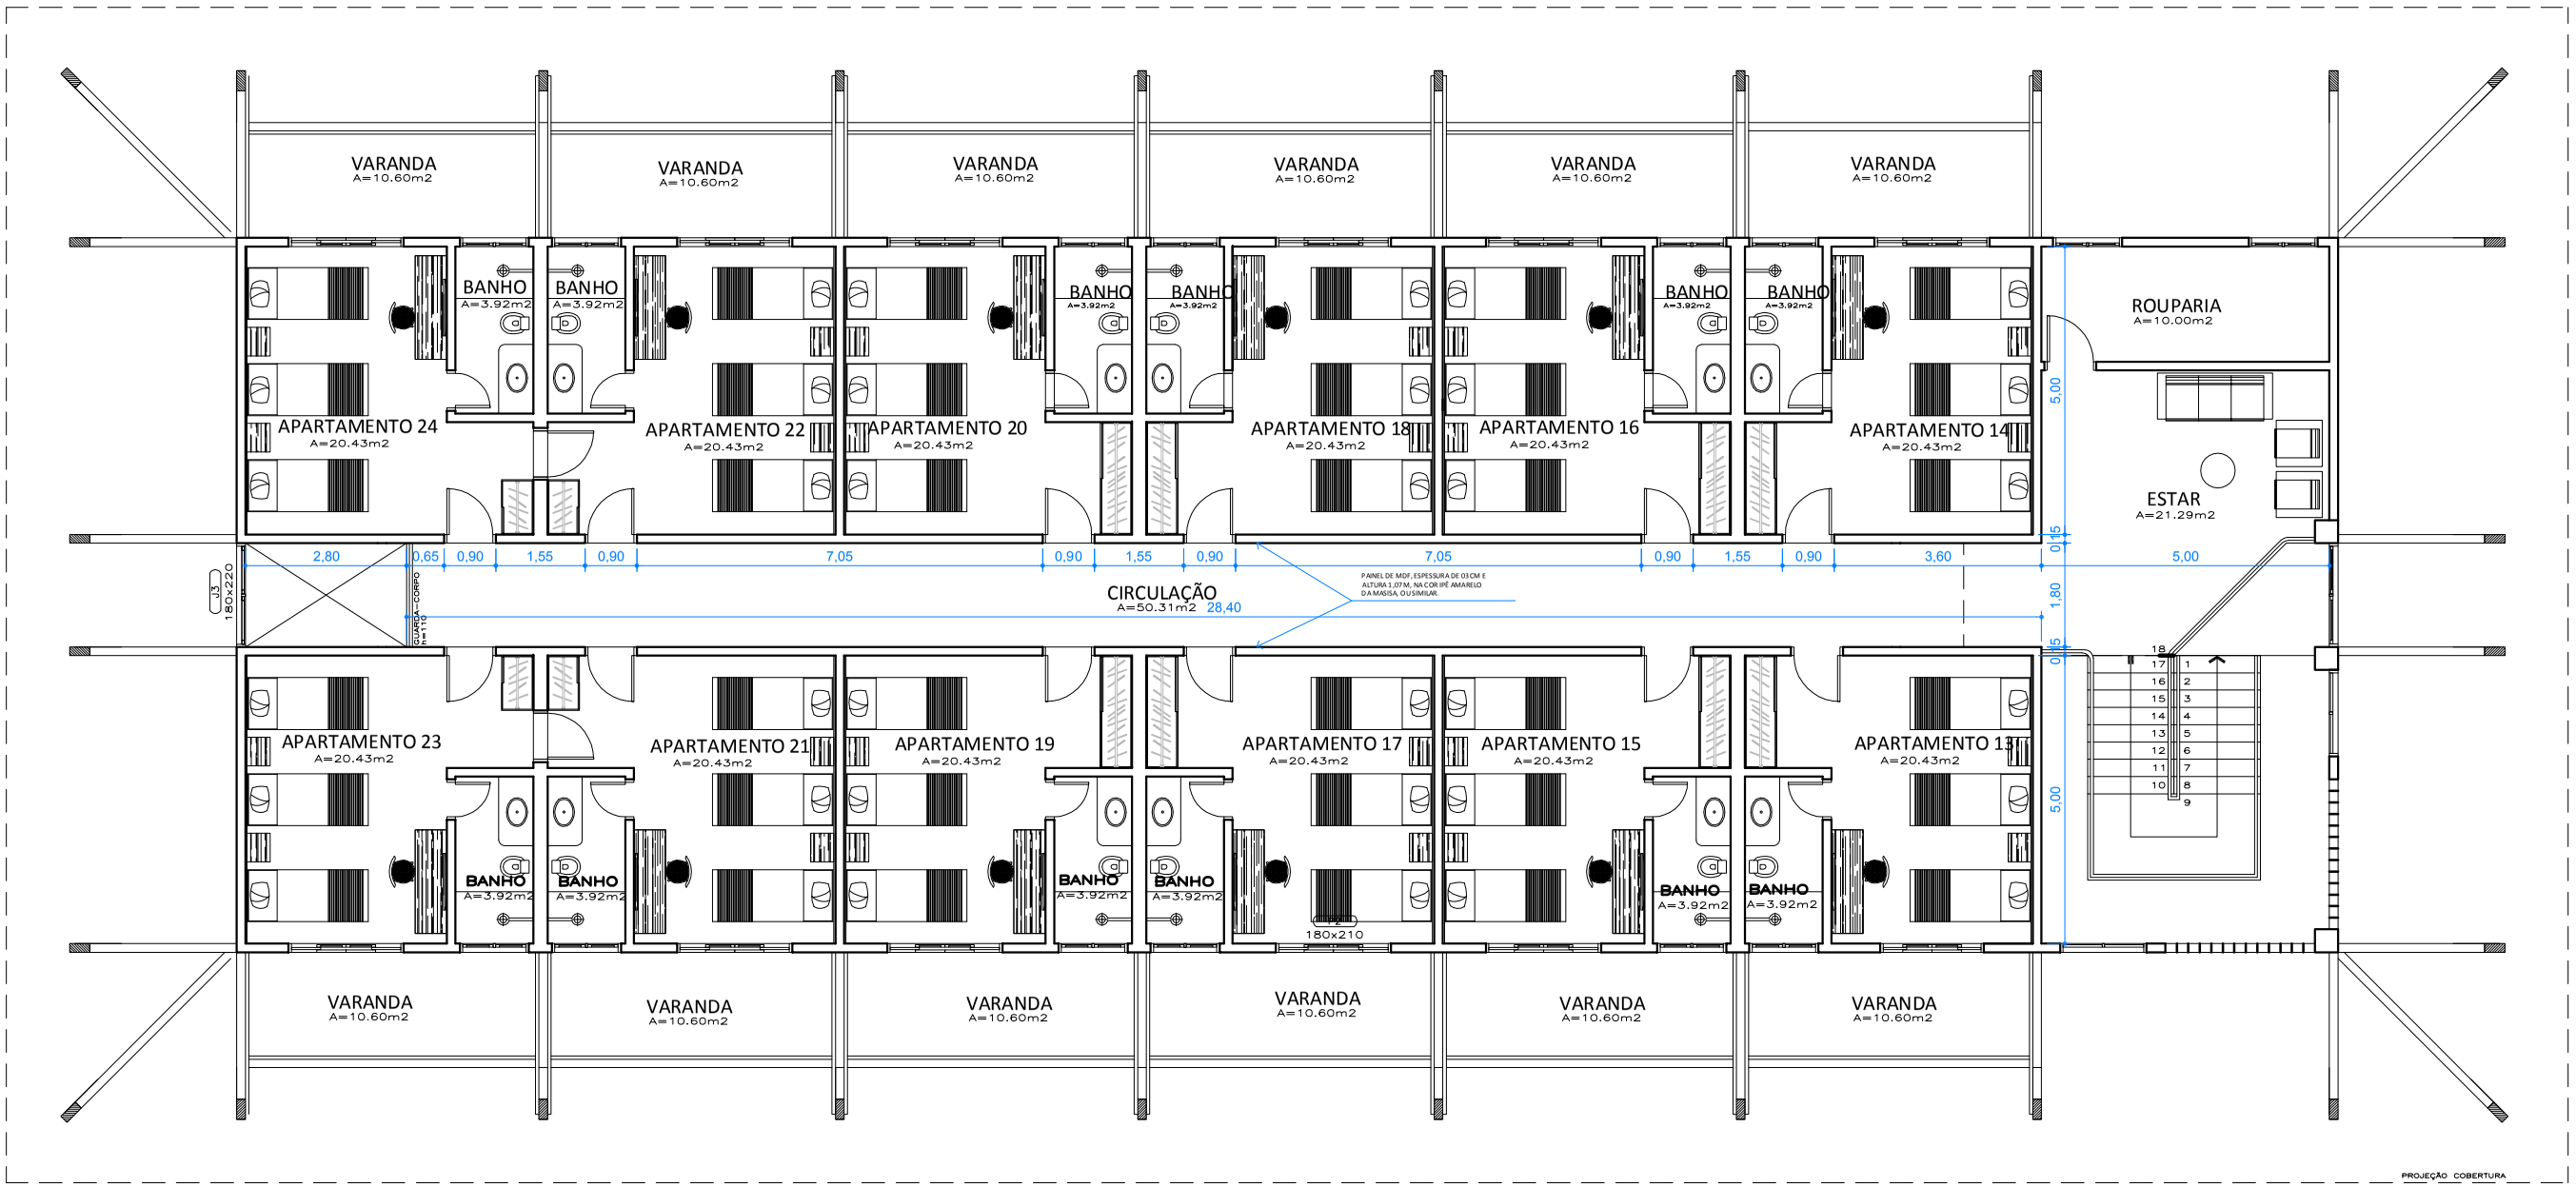

Arquitetonico - Bloco VII

Planta layout 1º pavimento

Escala 1/125

Obra: Comercial		Local: Bloco VII - HSPC	
Autor do Projeto: Arq. Angela Flor		Resp. Execução: Eng. Irineu Teódulo	
CREA / CAU: A63512-0		CREA / CAU: 11.133-D/DF	
Etapa: Arquitetura		Áreas (m²) Área construída:	
Título: Planta layout 1º pavimento			
Escala: Indicada	Revisão: 00	Data revisão: 11/06/2017	Folha: 02