


NOTA	DESCRIÇÃO
01	CONFERIR MEDIDAS NO LOCAL

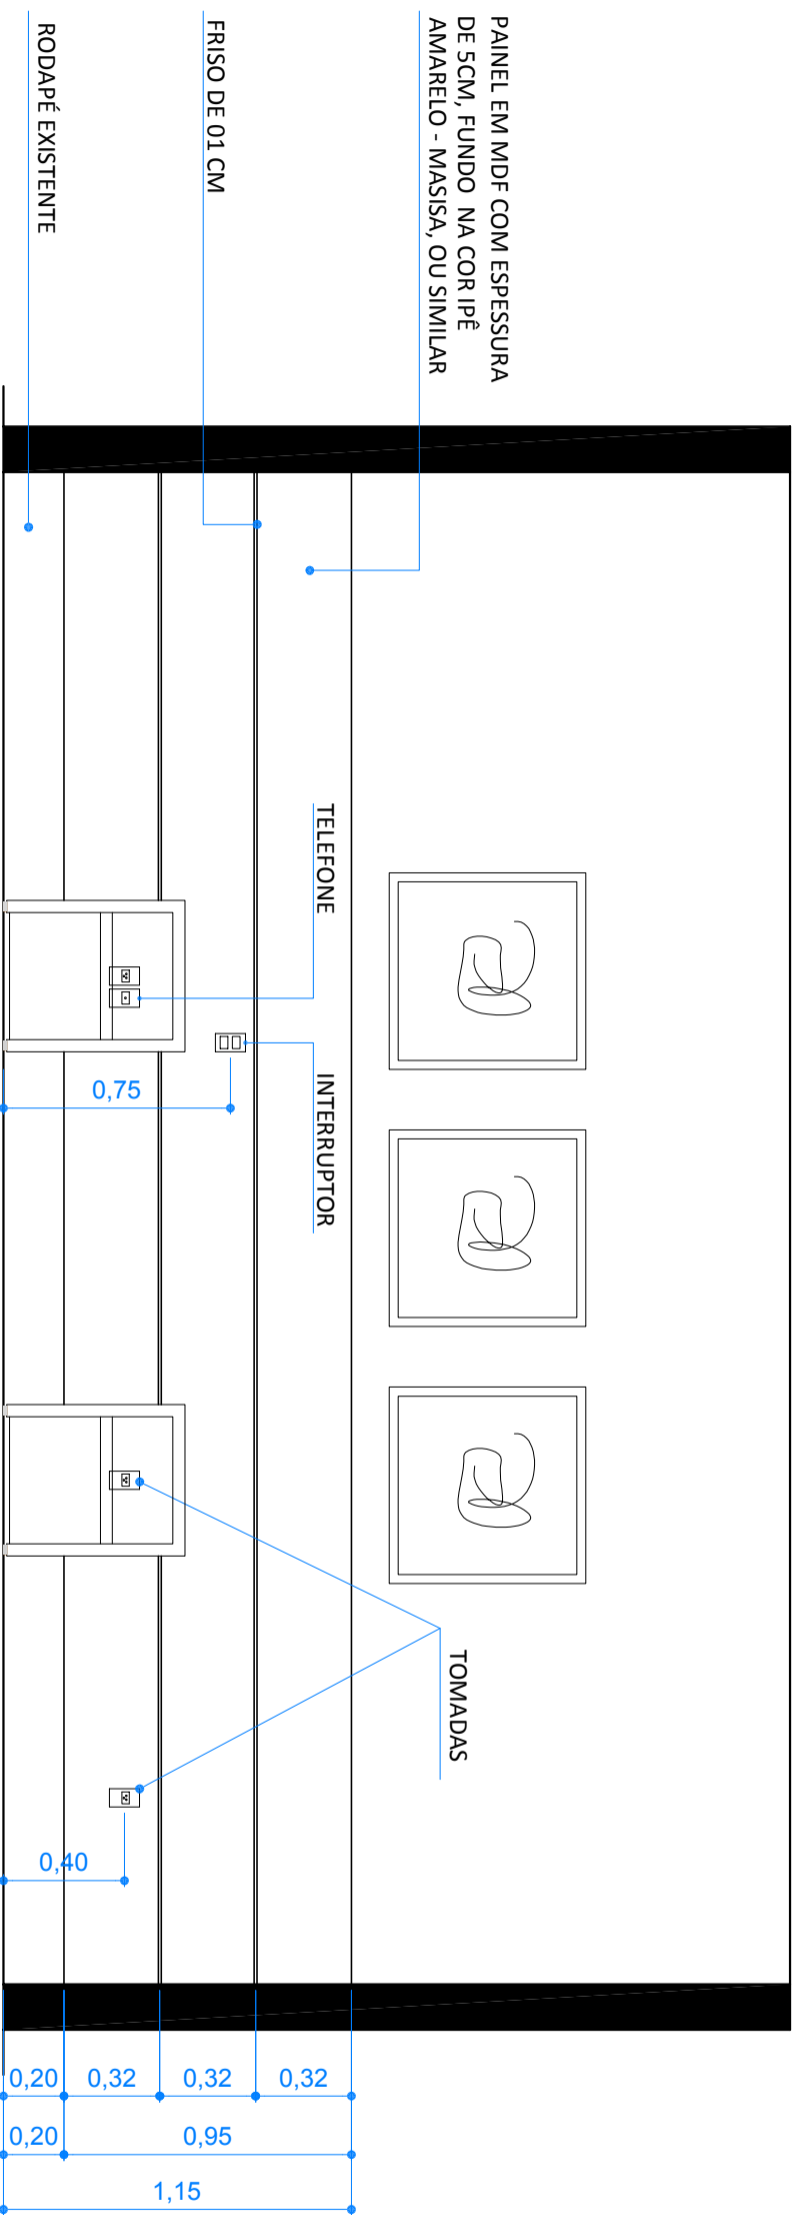

Arquitetônico - apartamento
Elevação 01
 Escala 1/25



Obra	Comercial	Local	Bloco VII - HSPC
Autor do Projeto	Arq. Angela Fior	Resp. Execução	Eng. Irineu Teódulo
CREA / CAU:	A63512-0	CREA / CAU:	11.133-D/DF
Etapa	Arquitetura	Áreas (m²)	Área construída:
Título	Elevação 01		
Escala	Indicada	Revisão	00
		Data revisão	12/06/2017
		Folha	04