


NOTA	DESCRIÇÃO
01	CONFERIR MEDIDAS NO LOCAL
01	AS PAREDES DEVERÃO SER PINTADAS COM TINTA ACRILICA SELF COLOR - SUVINIL NA COR ESPUMA GELADA - A146

Legenda	
	EXISTENTE A PERMANECER
	PAREDE DRYWALL A CONSTRUIR

Portas		
NOME	DIMENSÃO (CM)	FUNCIONAMENTO
P1	80 210	PORTA DE MADEIRA - ABRIR UMA FOLHA
PE		PORTA EXISTENTE

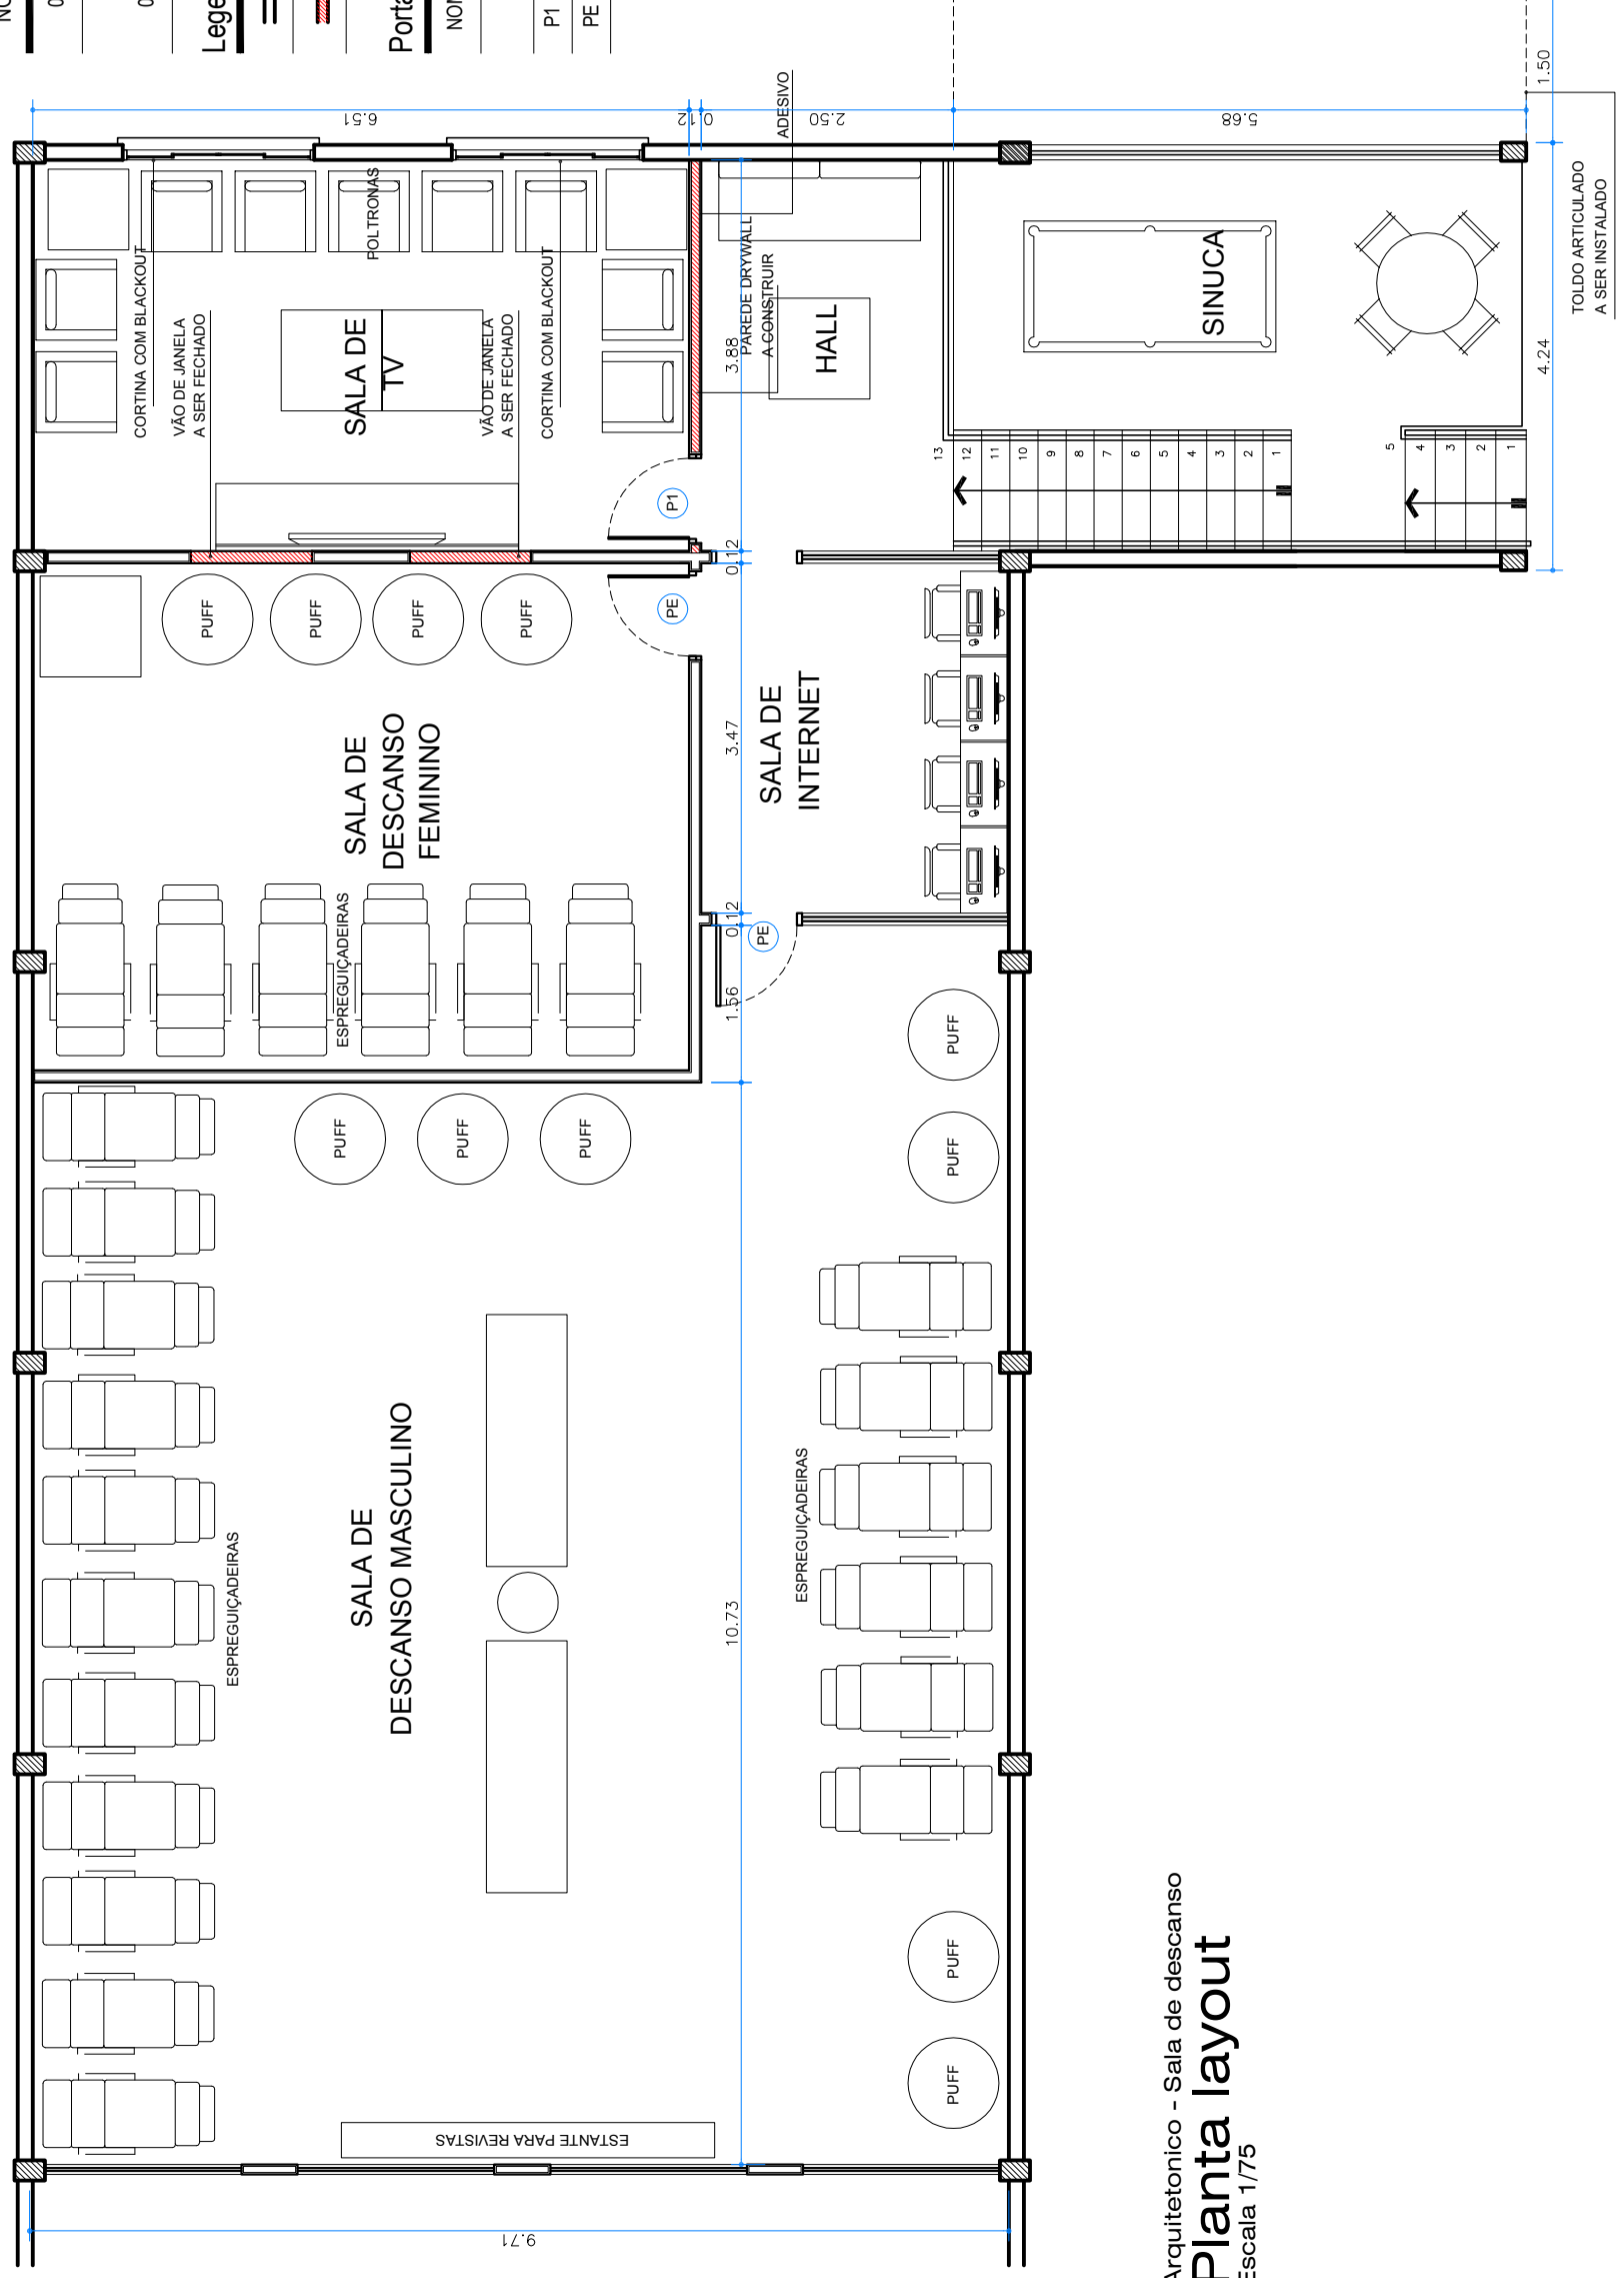

Arquitetonico - Sala de descanso
Planta layout
 Escala 1/75

OBRA	Local	HSPC - Sala de descanso
Autor do Projeto	Resp. Técnico	Angela Flor
Etapa	Projeto Interiores	
Título	Planta Layout	
Escala	Indicada	
Data revisão	14/02/2017	Folha 01/03
Revisão		00