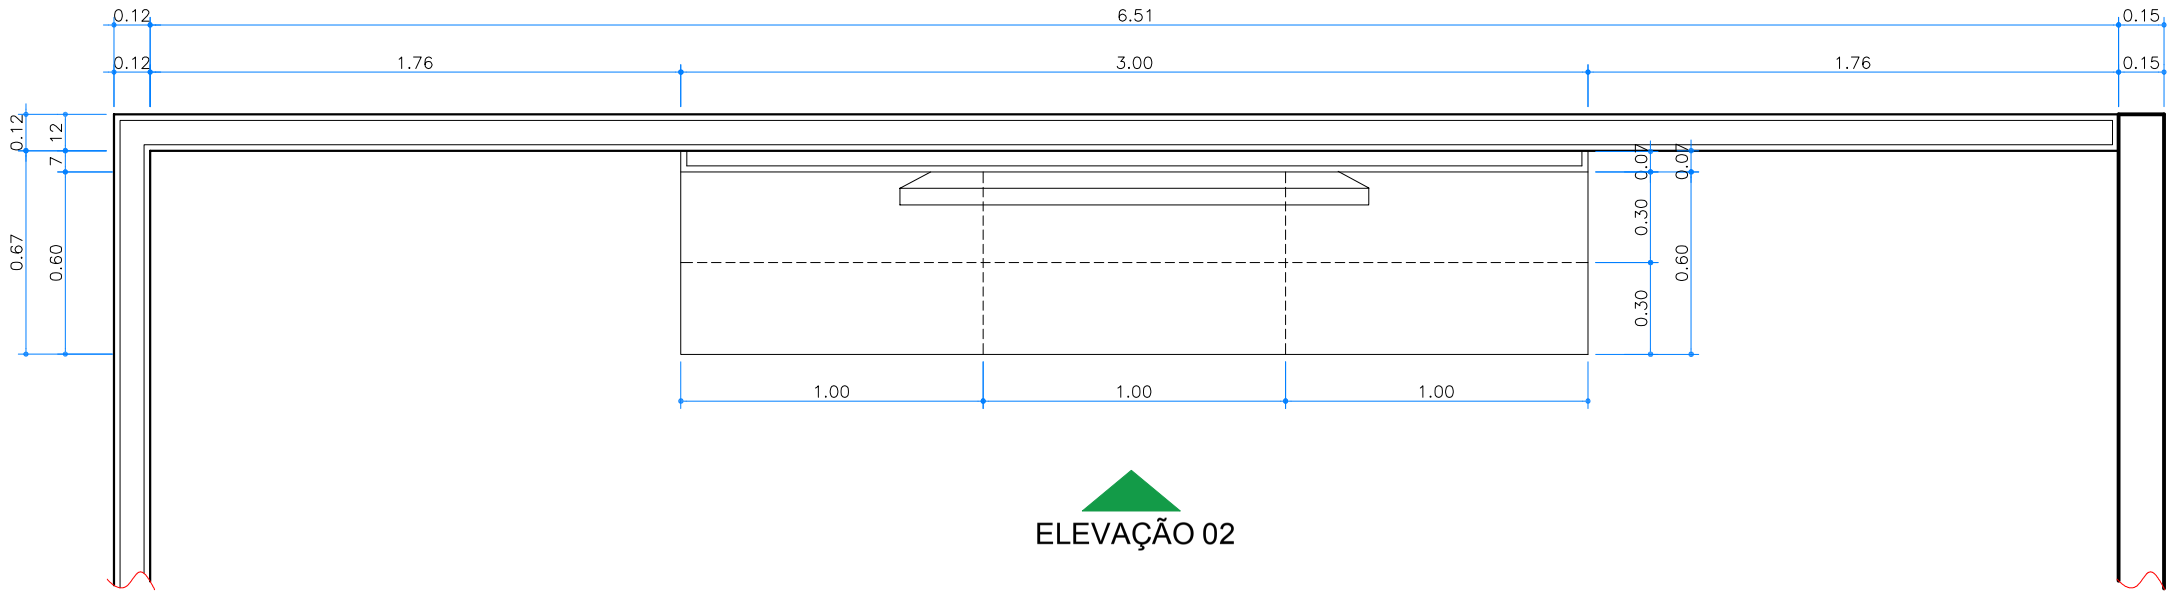

ELEVAÇÃO 02

NOTA	DESCRIÇÃO
01	CONFERIR MEDIDAS NO LOCAL
01	AS PAREDES DEVERÃO SER PINTADAS COM TINTA ACRILICA SELF COLOR - SUVINIL NA COR ESPUMA GELADA - A146

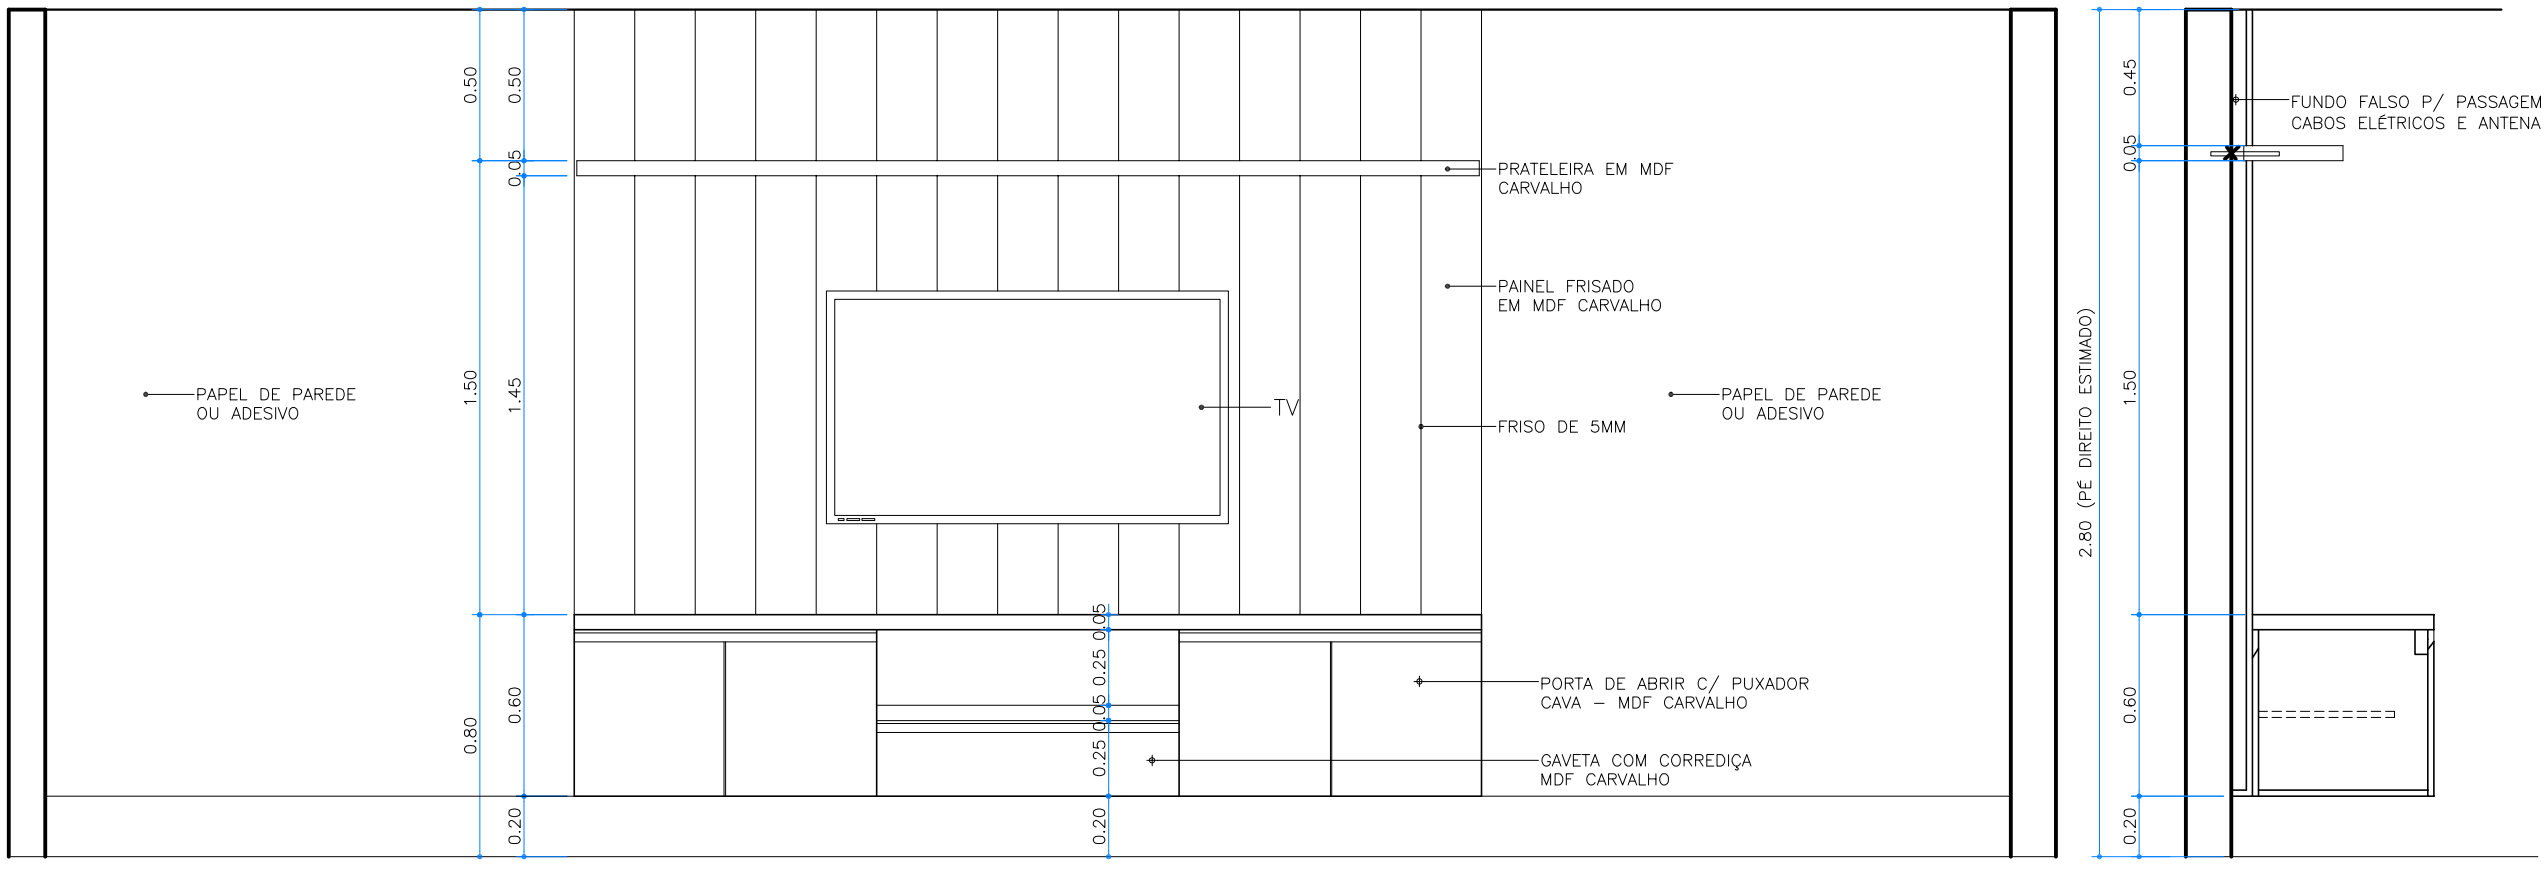

OBRA: Comercial		Local: HSPC - Sala de descanso	
Autor do Projeto		Resp. Técnico	
Etapa: Projeto Interiores			Revisão: 00
Título: Planta Layout			
Escala: Indicada	Data revisão: 14/02/2017	Folha: 03/03	