




Arquitetônico - Bar da piscina
Elevação 01
Escala 1/50

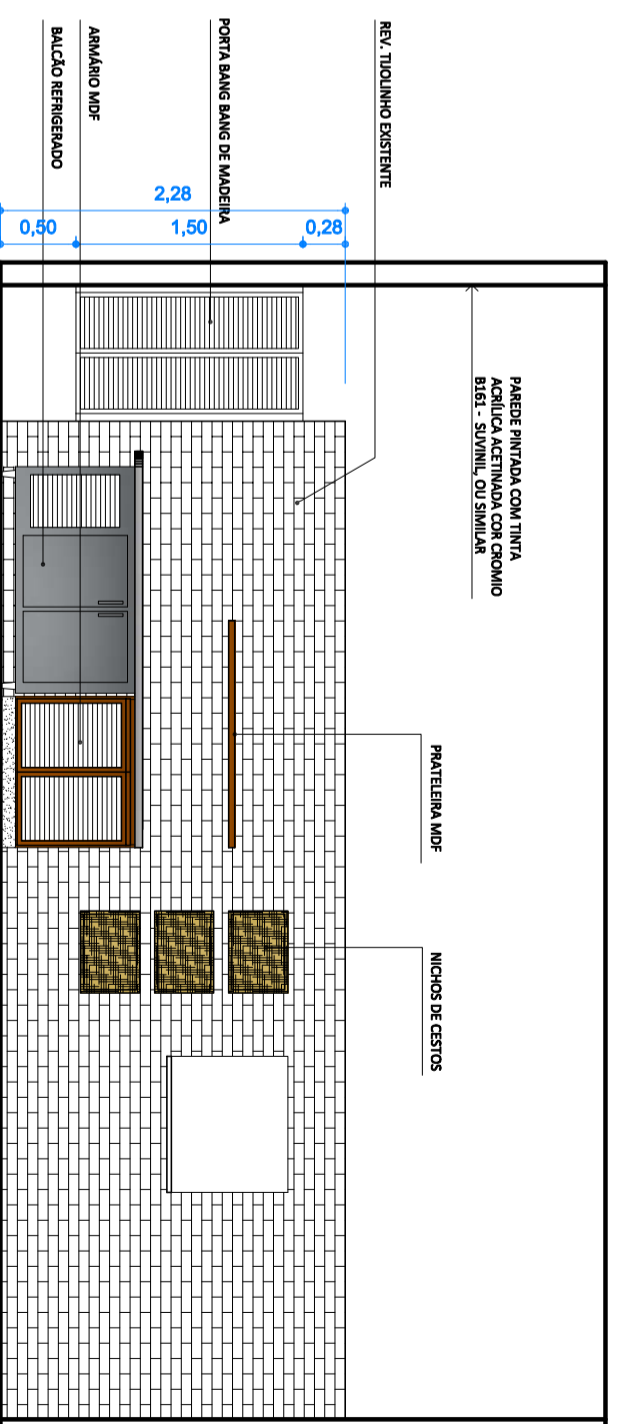


Arquitetônico - Bar da piscina
Elevação 02
Escala 1/50

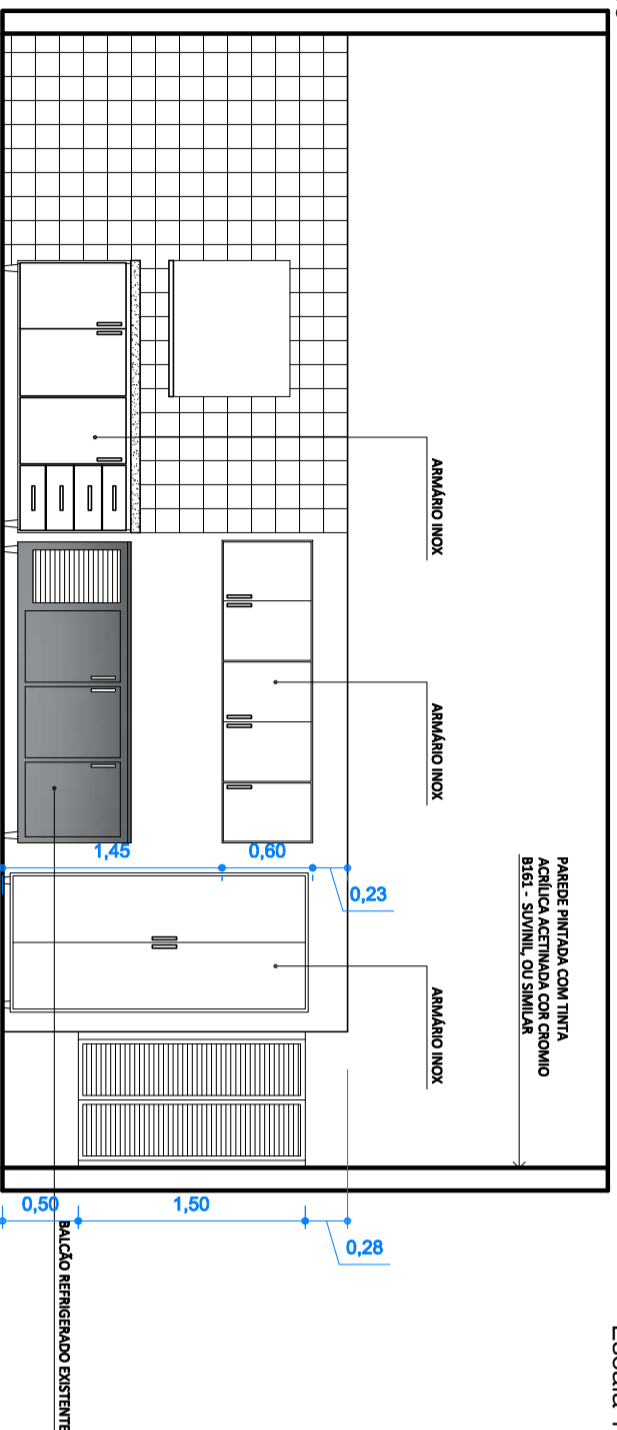


Arquitetônico - Bar da piscina
Elevação 03
Escala 1/50

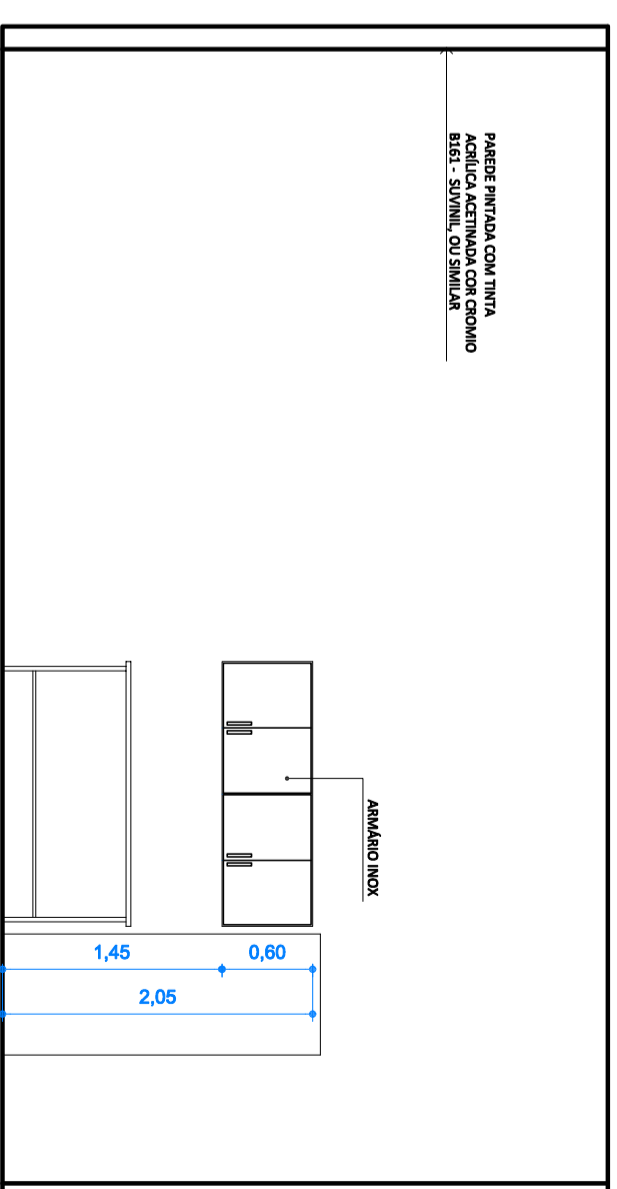

Arquitetônico - Bar da piscina
Elevação 04
Escala 1/50

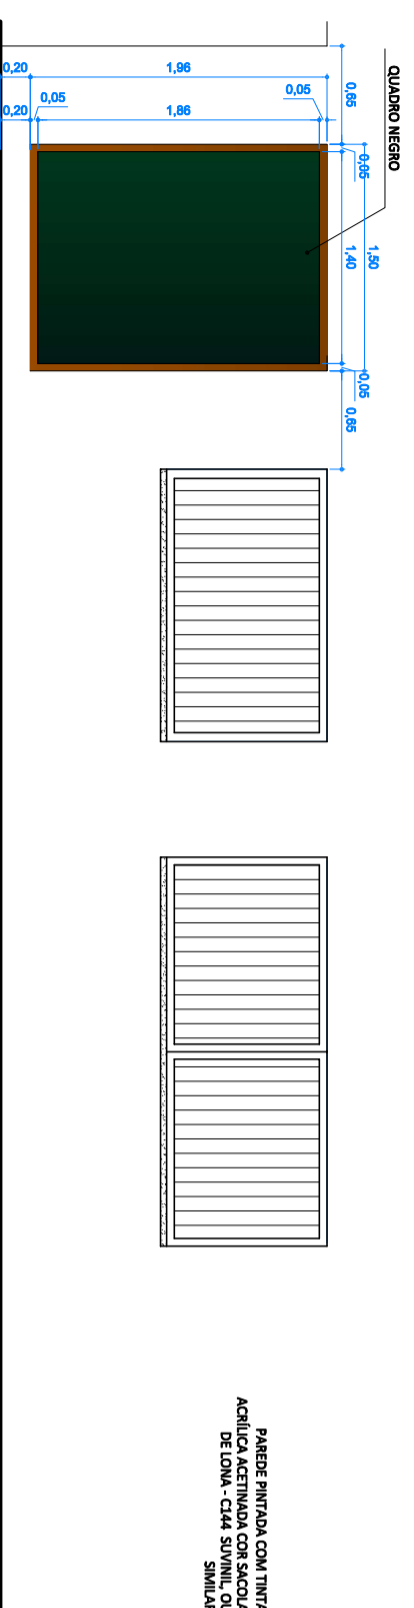

Arquitetônico - Bar da piscina
Fachada
Escala 1/50

		Obra	Local
		Comercial	Bar da Piscina - HSPC
Autor do Projeto Arq. Angela Fior		Resp. Execução Eng. Irlneu Teódulo	
CREA / CAU:	A63512-0	CREA / CAU:	11.133-D/DF
Etapa	Arquitetura	Áreas (m²)	Área construída:
Título Elevações internas			
Escala	Indicada	Revisão	01
		Data revisão	19/09/2017
		Folha	02