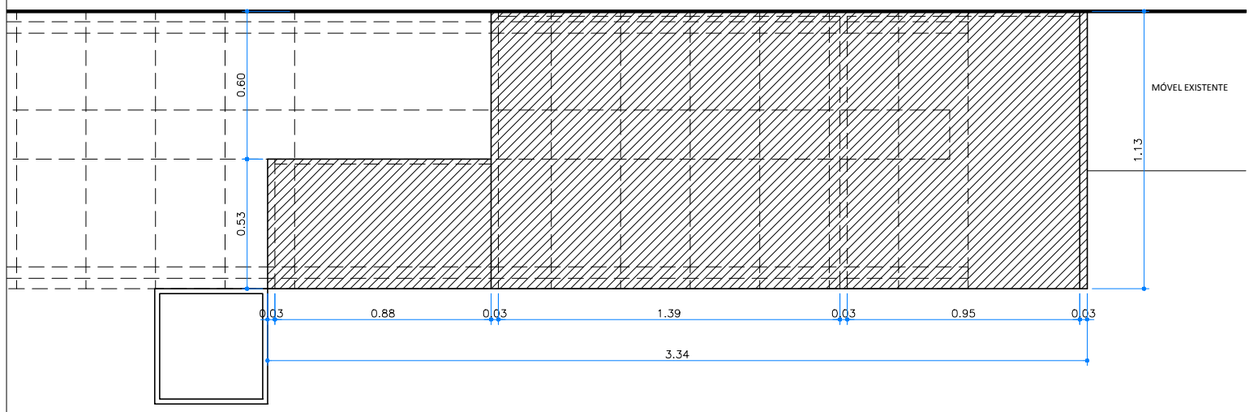

Arquitetonico - Restaurante

Armário escada - planta baixa

Escala 1/25

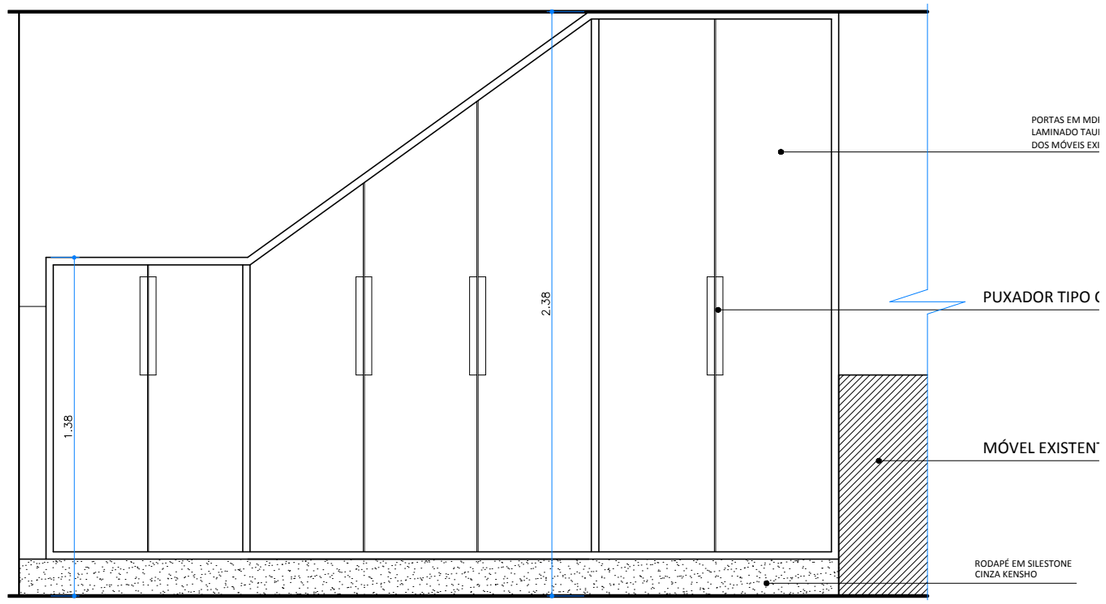

Arquitetonico - Restaurante

Armário escada - vista frontal c/ portas

Escala 1/25

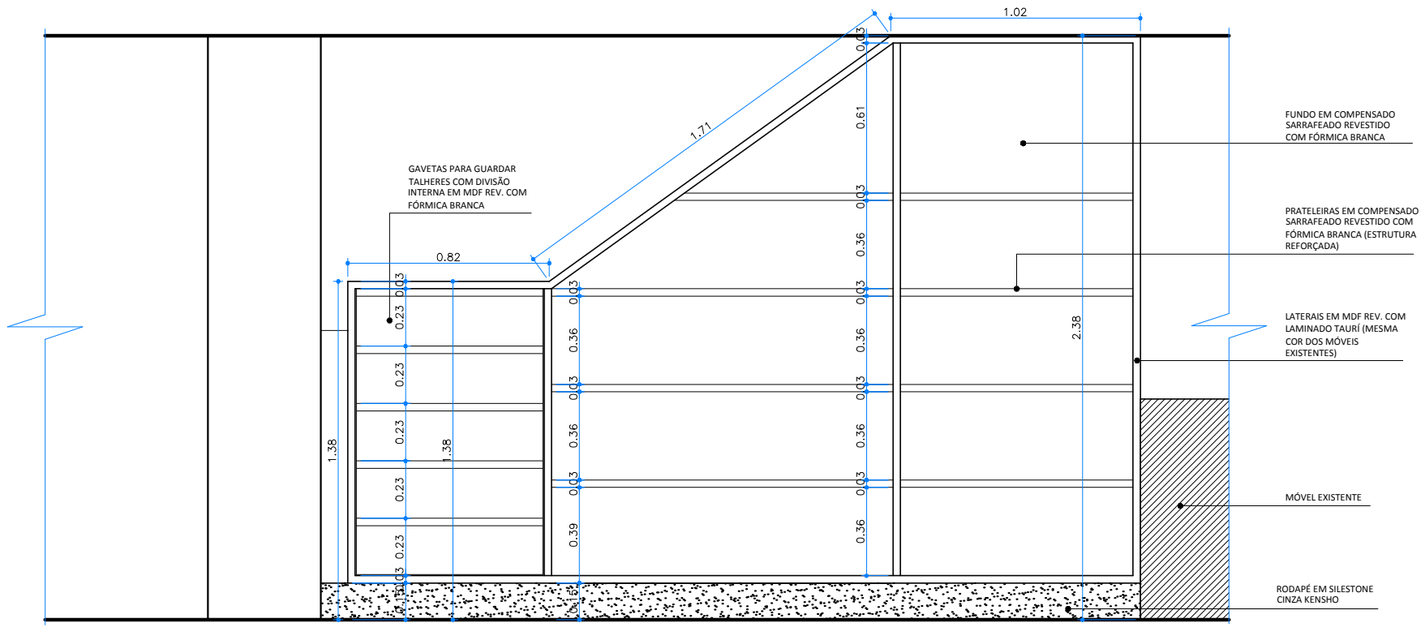

Arquitetonico - Restaurante

Armário escada - vista frontal s/ portas

Escala 1/25

NOTA	DESCRIÇÃO
01	CONFERIR MEDIDAS NO LOCAL

Obra: Comercial		Local: Restaurante - HSPC	
Autor do Projeto: Arq. Angela Flor		Resp. Execução	
CREA / CAU: A63512-0		CREA / CAU:	
Etapa: Arquitetura		Áreas (m²) Área construída:	
Título: Detalhamento móvel sob escada			
Escala: Indicada	Revisão: 00	Data revisão: Outubro/2017	Folha: 02