


NOTA	DESCRIÇÃO
01	CONFERIR MEDIDAS NO LOCAL

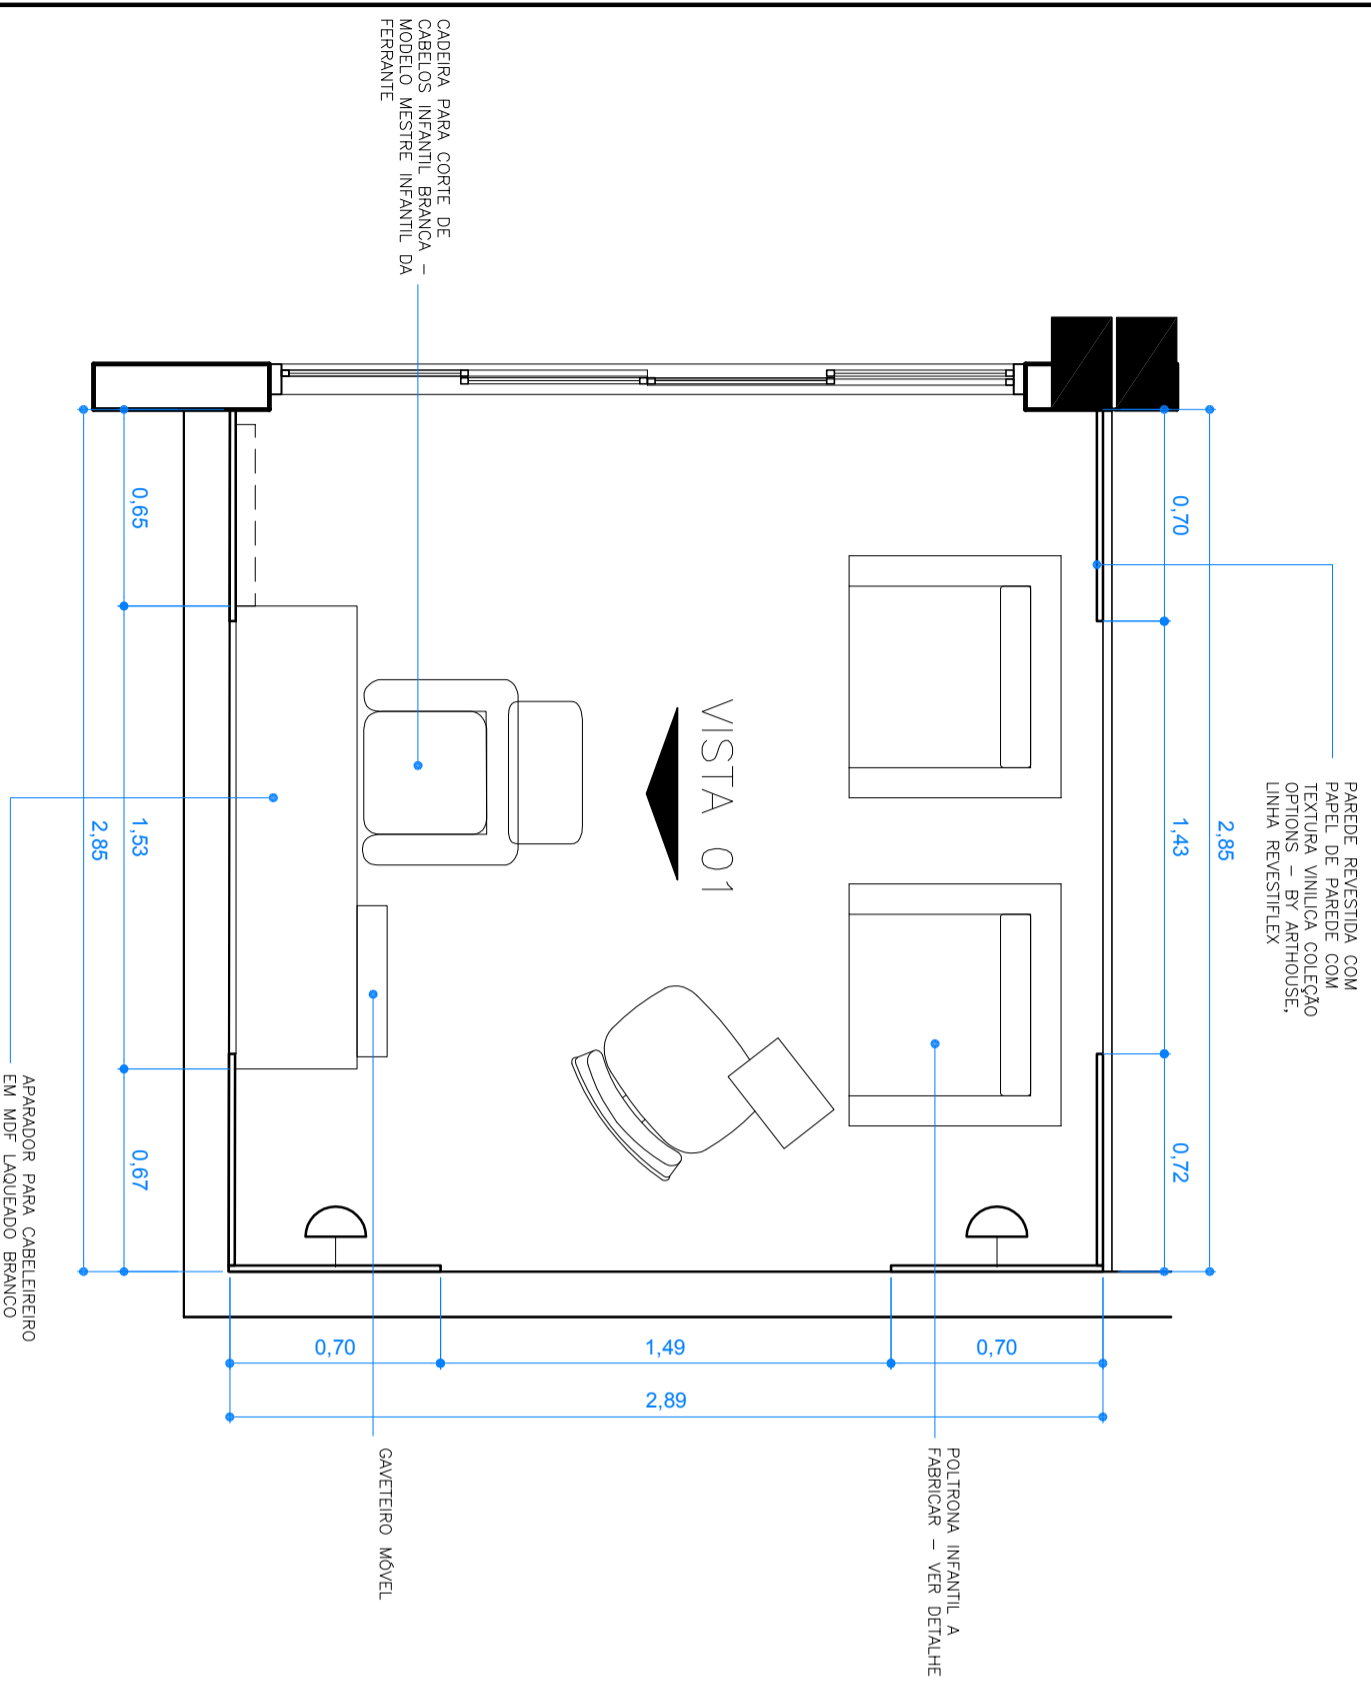

Arquitetonico - Solarium
Planta layout
 Escala 1/25

OBRRA	Comercial	Local	HSPC - Solarium EVS
Autor do Projeto	Angela Flor	Resp. Técnico	
Etapa	Projeto Interiores	Revisão	
Título	Planta Layout		
Escala	Indicada	Data revisão	20/02/2017
		Folha	01
			00