
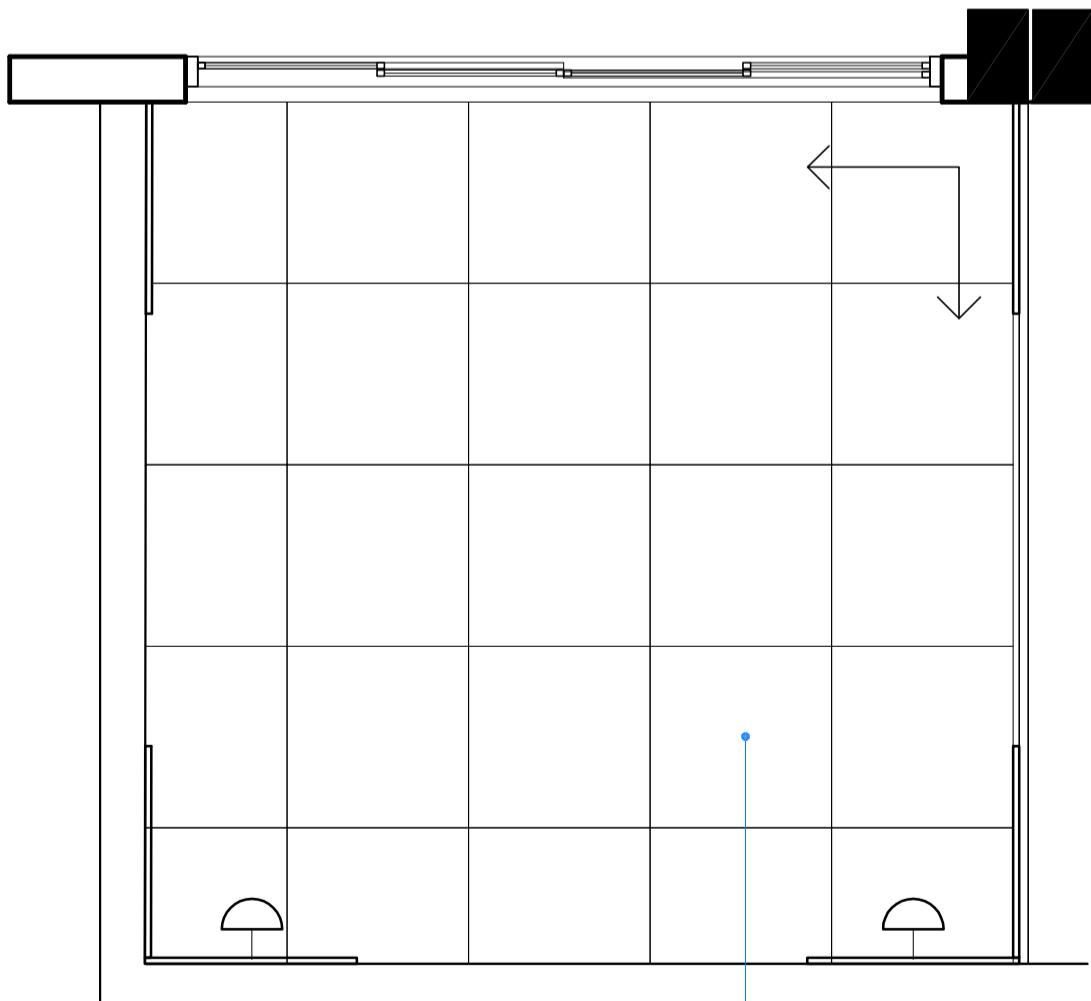


NOTA	DESCRIÇÃO
01	CONFERIR MEDIDAS NO LOCAL

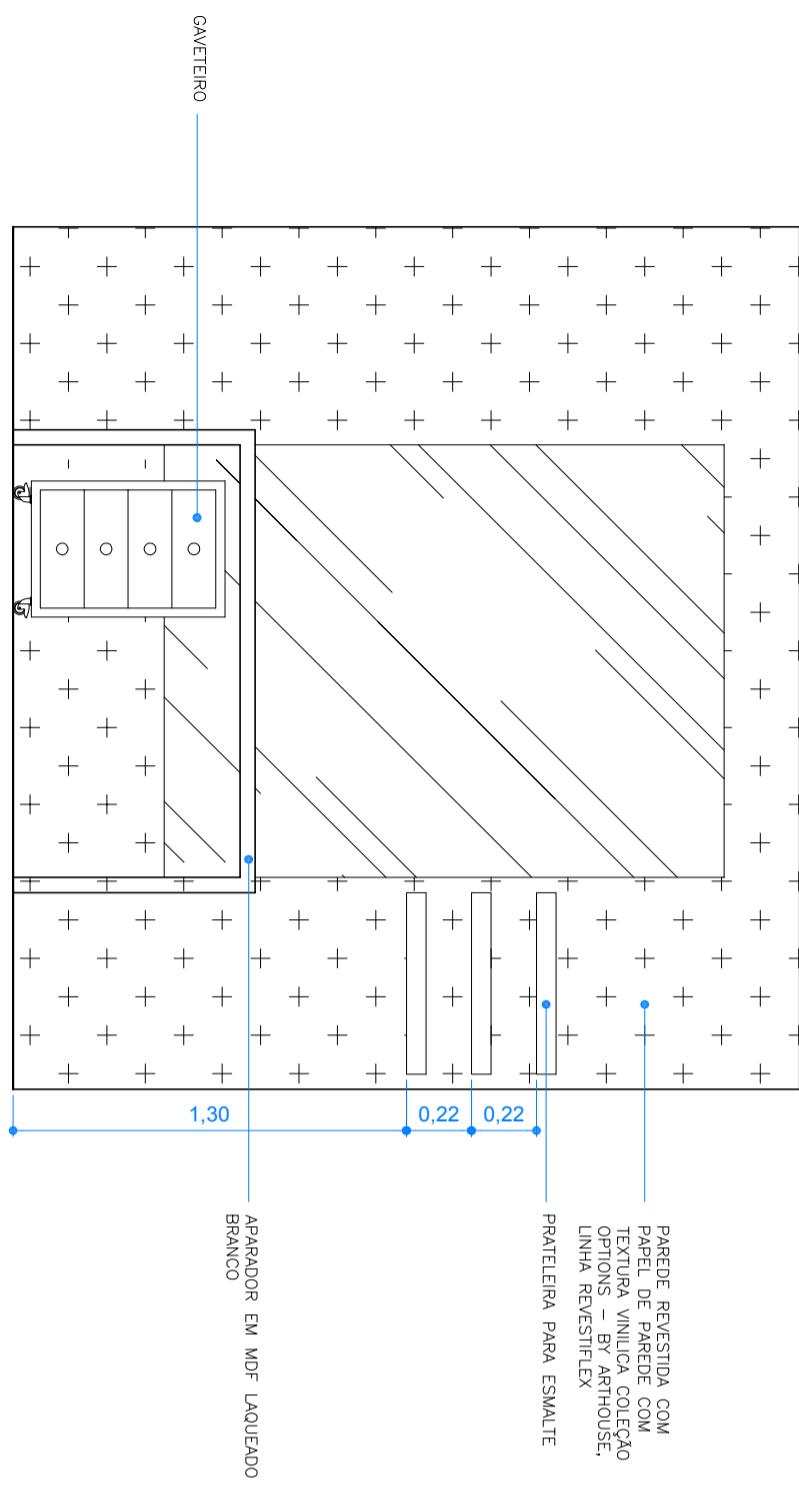

Arquitetonico - Solarium
Planta layout
Escala 1/25

OBRÁ	Comercial	Local	HSPC - Solarium EVS
Autor do Projeto	Angela Flor	Resp. Técnico	
Etapa	Projeto Interiores		
Título	Planta Layout		
Escala Indicada	20/02/2017	Folha 02	Revisão 00