


NOTA	DESCRIÇÃO
01	CONFERIR MEDIDAS NO LOCAL

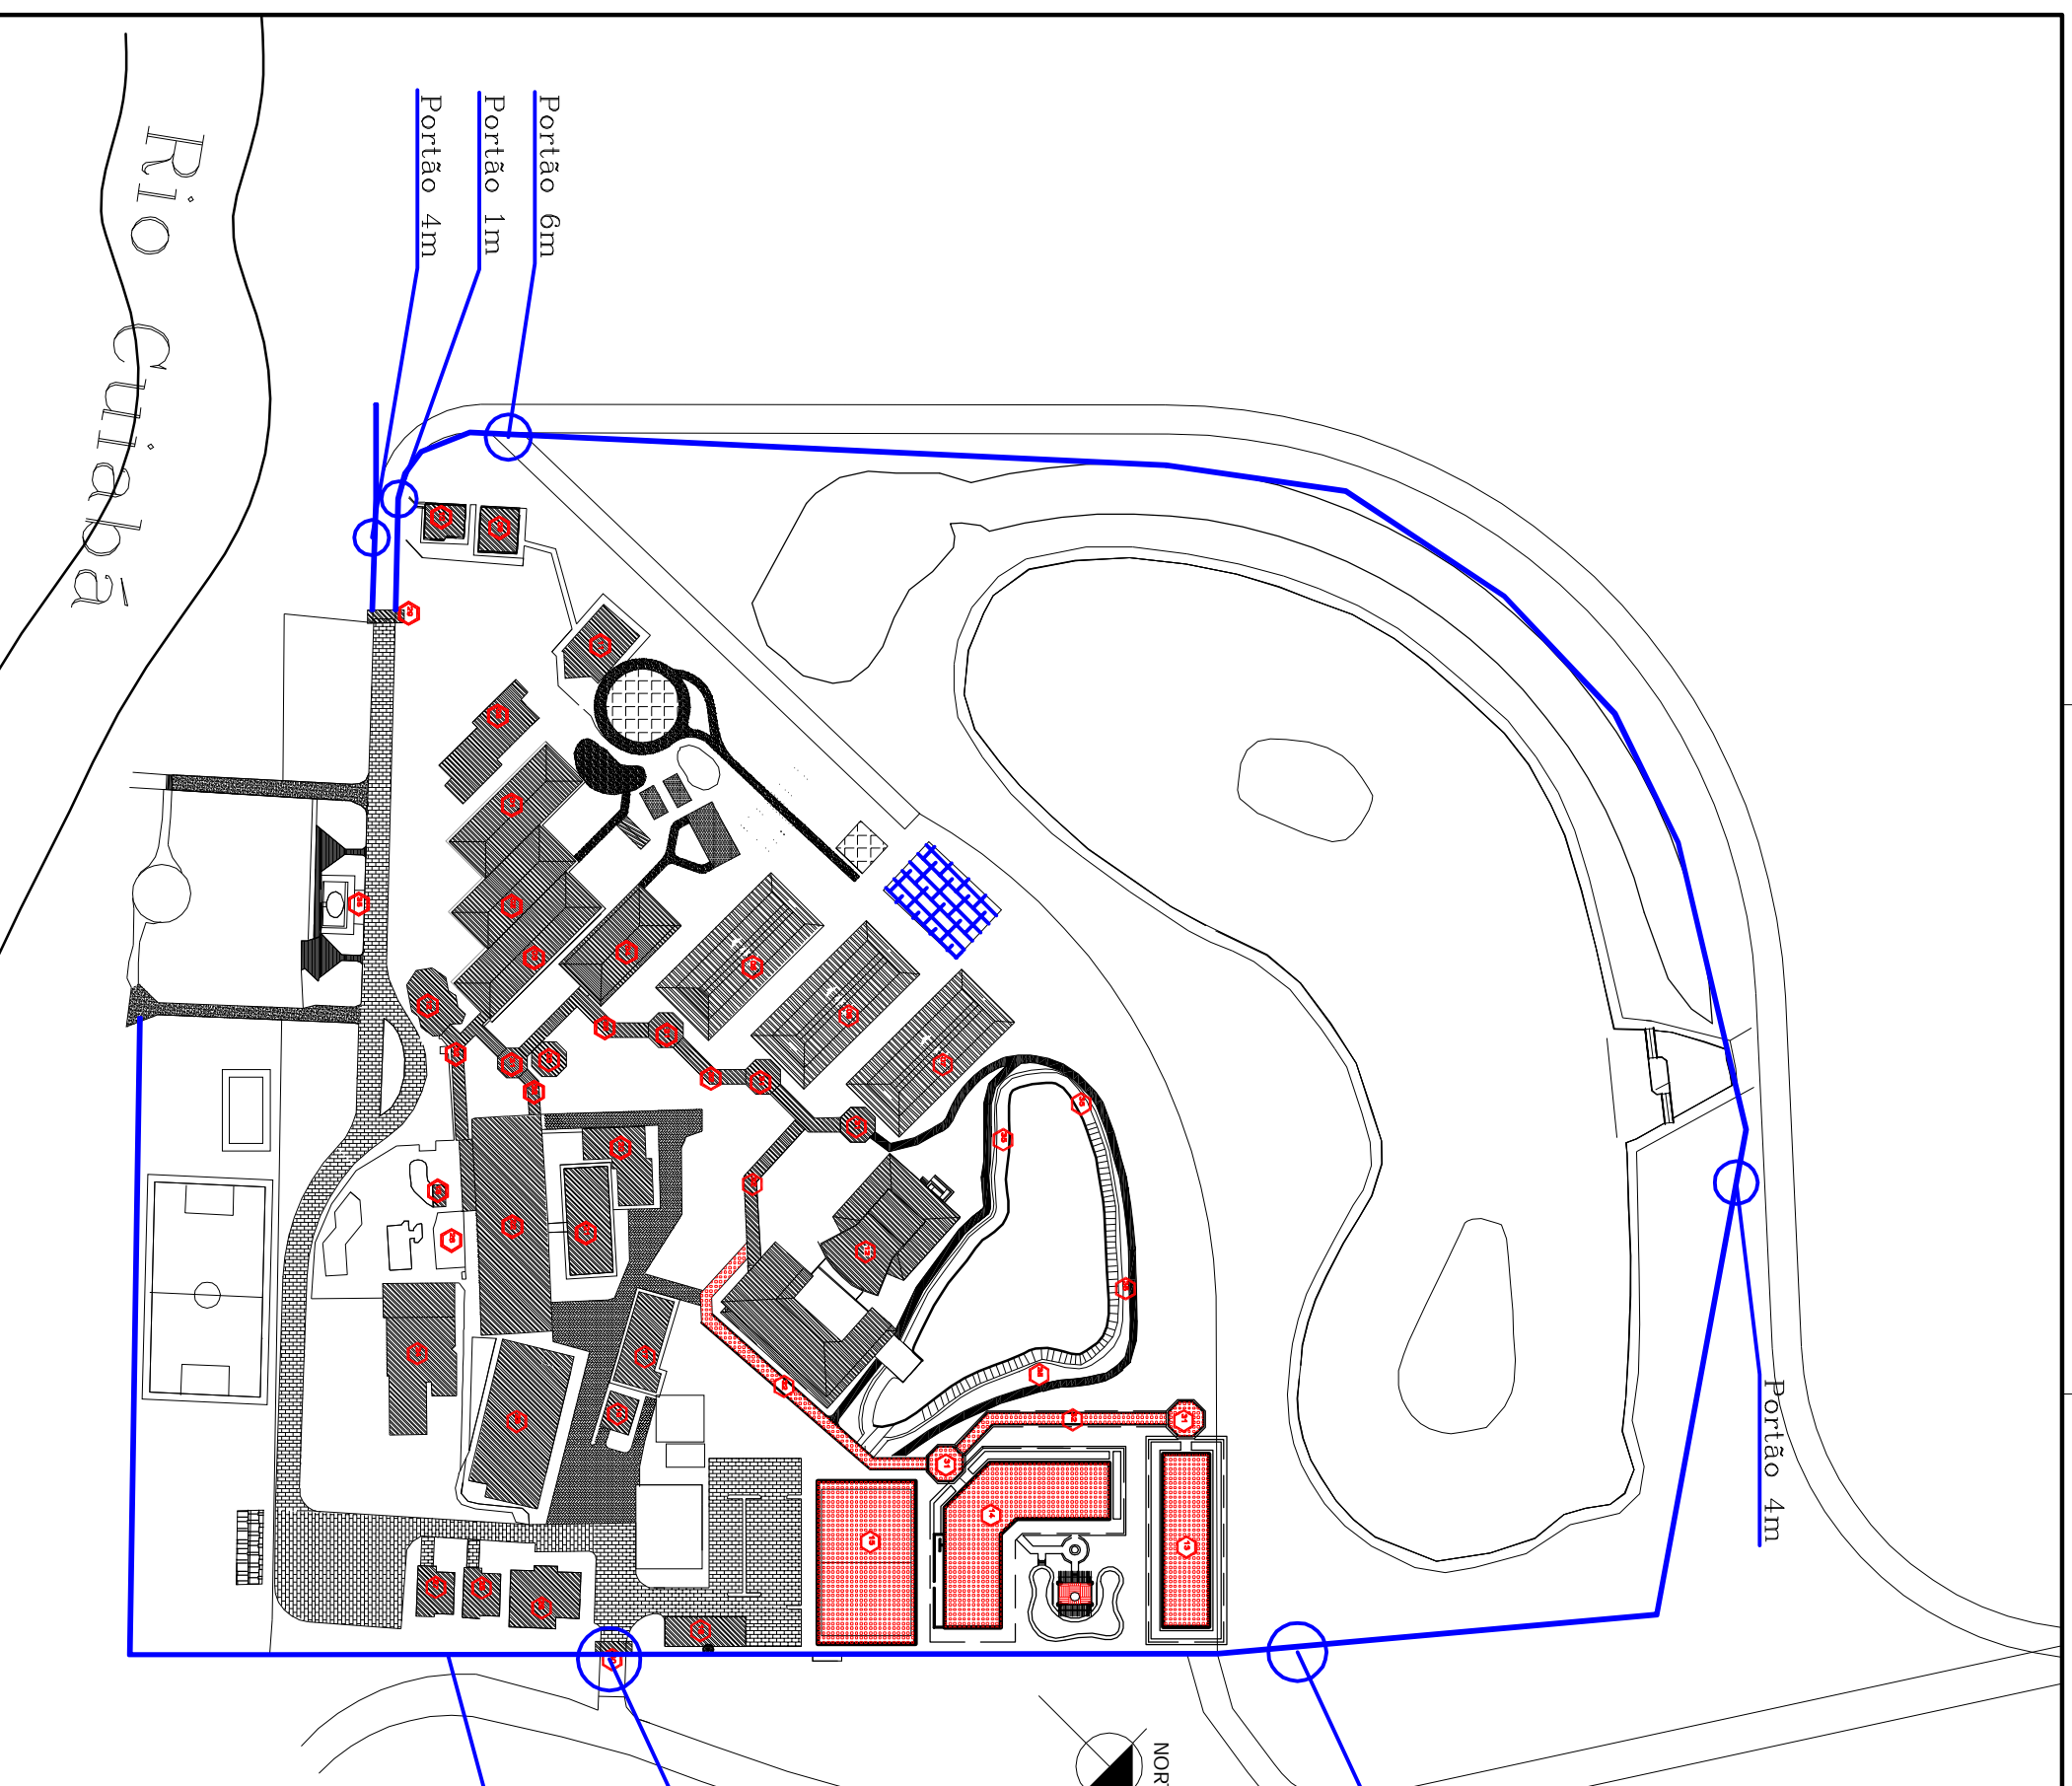

<b>OBRA</b>	<b>Comercial</b>	<b>Local</b>	<b>HSPC - Hotel Sesc Porto Cercado</b>
Autor do Projeto	<b>Angela Flor</b>	Resp. Técnico Execução	<b>Eng. Irineu Teódulo da S. Neto</b>
Etapa	<b>Implantação</b>		Revisão
Título	<b>Projeto de Implantação</b>		
Escala	<b>Sem Escala</b>	Data revisão	<b>03/2017</b>
		Folha	<b>01</b>
			<b>00</b>