NOTA	DESCRIÇÃO
01	CONFERIR MEDIDAS NO LOCAL

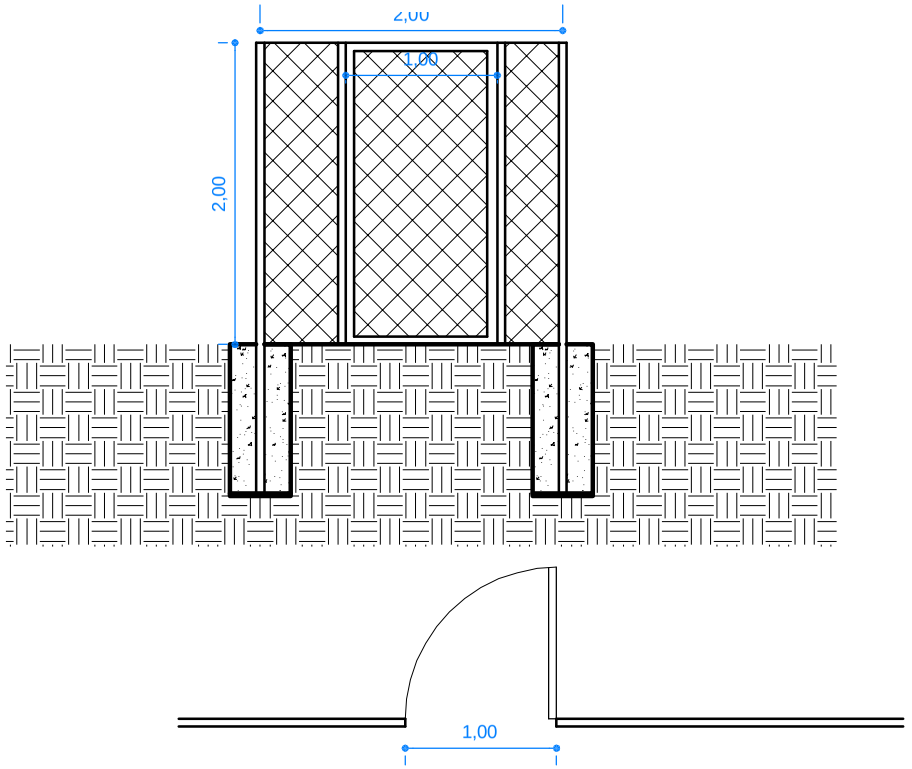

DETALHE PORTÃO - LARGURA 1 METRO

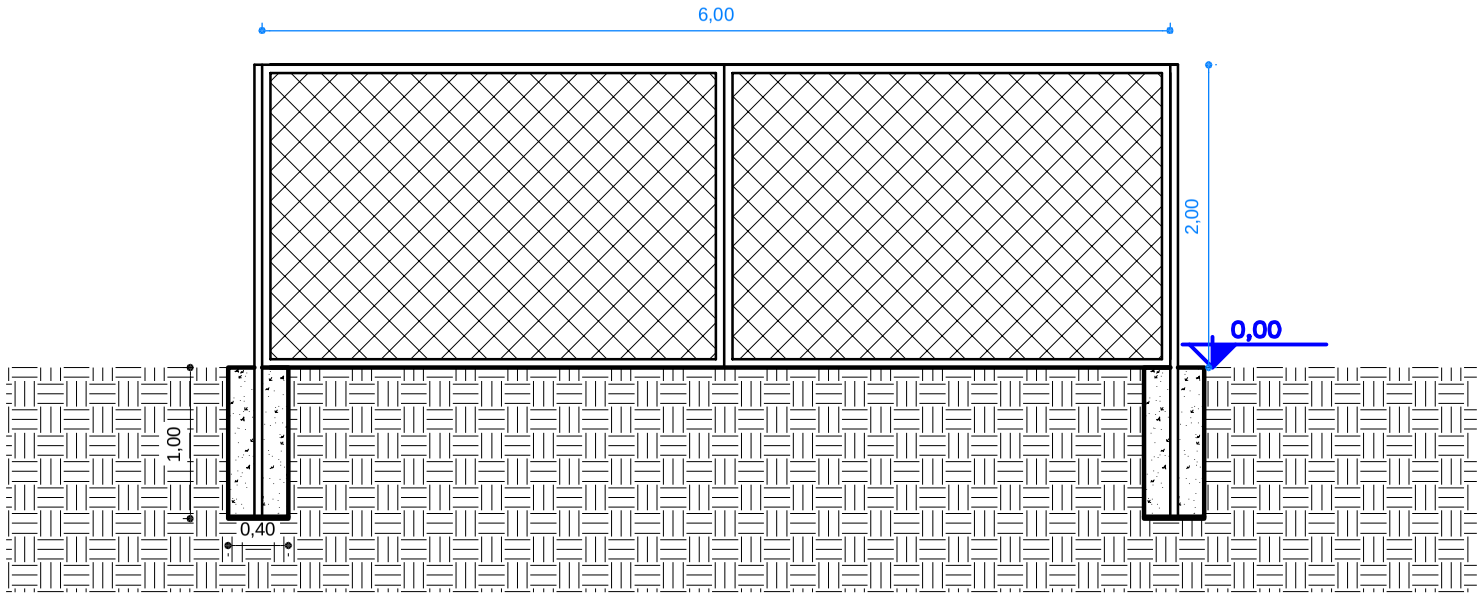

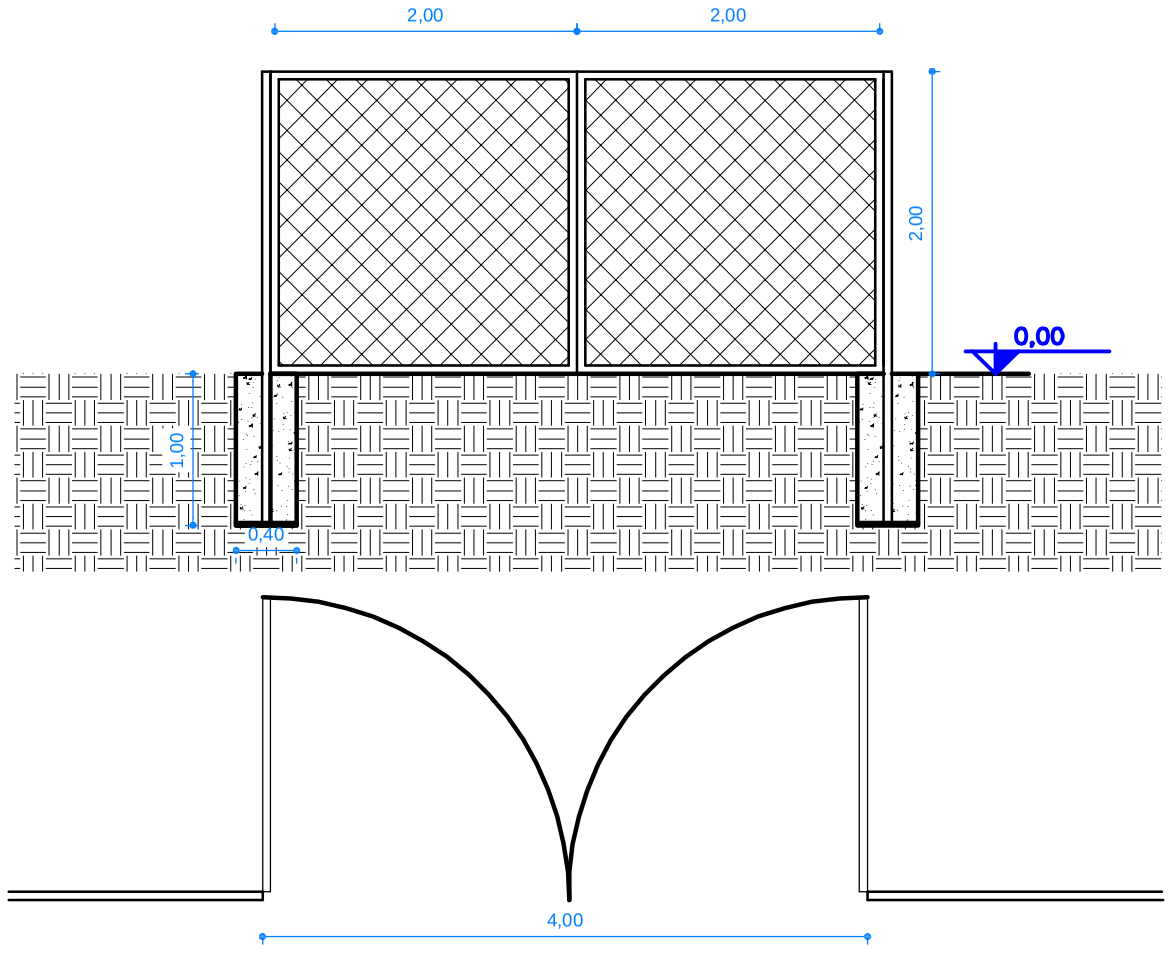

DETALHE PORTÃO - LARGURA 4 METRO

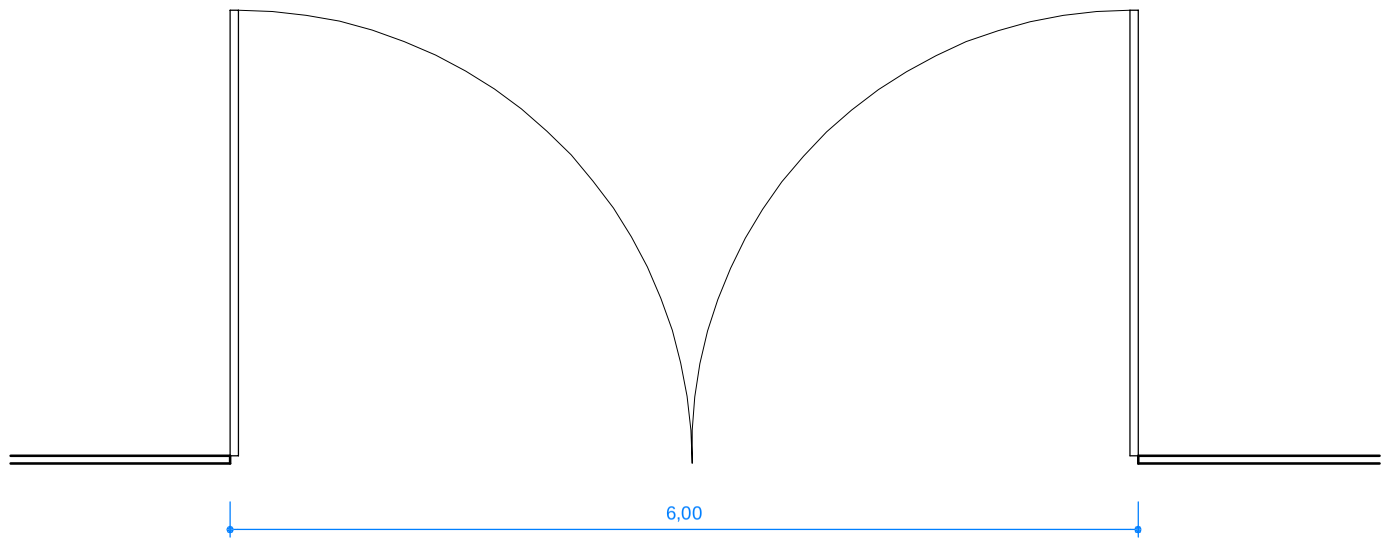

DETALHE PORTÃO - LARGURA 6 METRO

OBRA: Comercial		Local:	
Autor do Projeto: Angela Flor		Resp. Técnico Execução: Eng. Irineu Teódolo da S. Neto	
Etapa: Projeto executivo			Revisão: 00
Título: Detalhe Portões			
Escala: 1:50	Data revisão: 03/2017	Folha: 01/02	