



| NOTA | DESCRIÇÃO |
|------|---------------------------|
| 01 | CONFERIR MEDIDAS NO LOCAL |

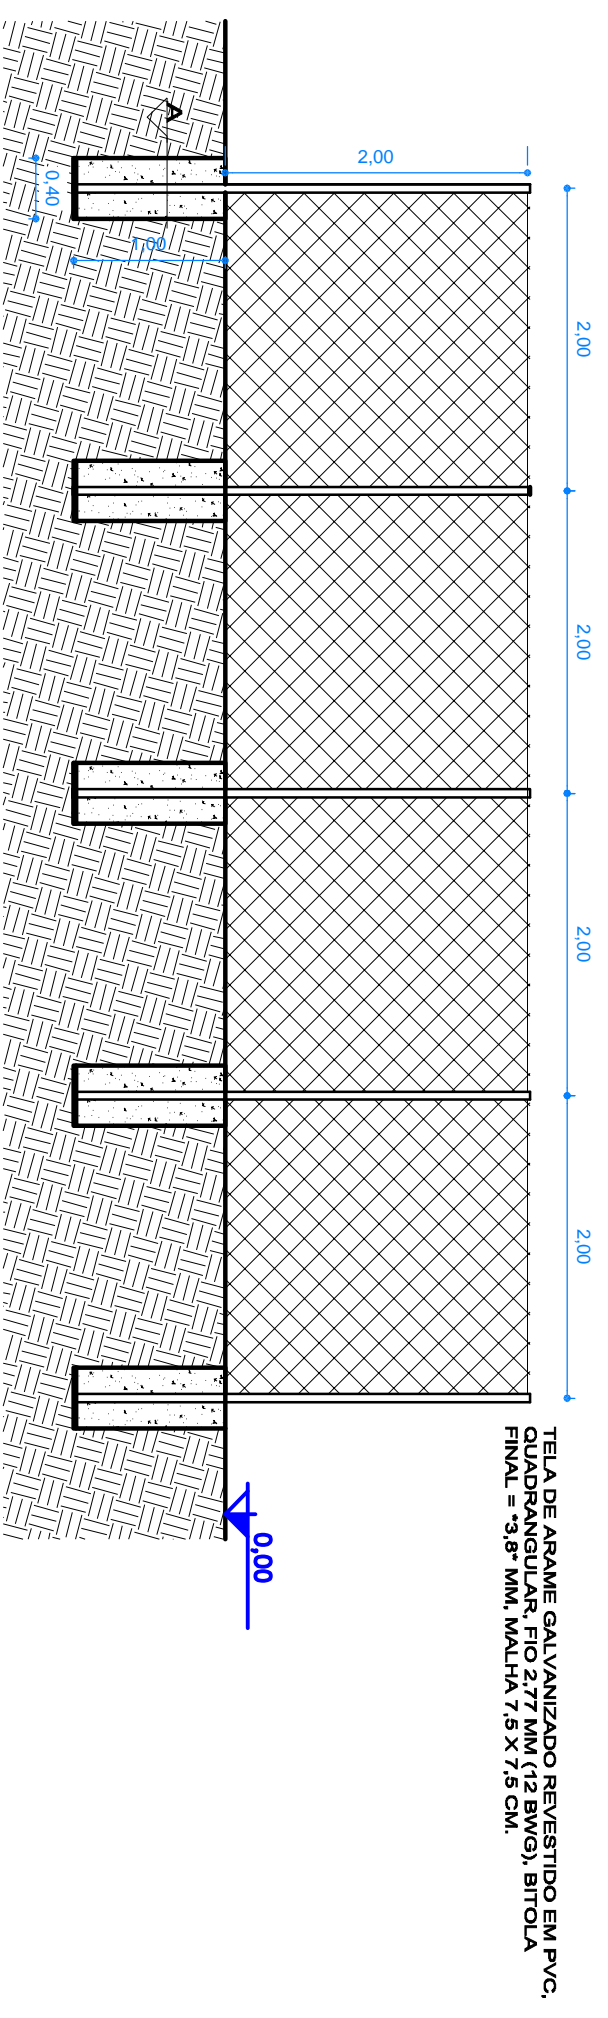


DETALHES BLOCOS

CORTE A

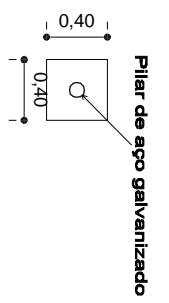

PERSPECTIVA ISOMÉTRICO

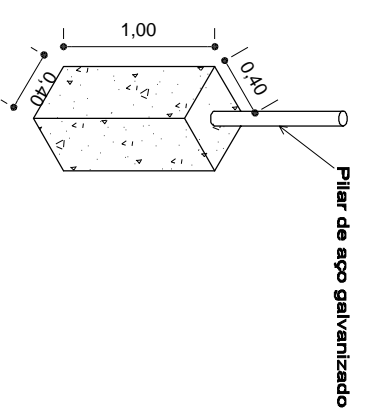

| OBRA | Local |
|-----------|-------|
| Comercial | |

| | | | |
|------------------|-------------|------------------------|--------------------------------|
| Autor do Projeto | Angela Flor | Resp. Técnico Execução | Eng. Irineu Teódolo da S. Neto |
|------------------|-------------|------------------------|--------------------------------|

| | | | |
|-------|-------------------|---------|--|
| Etapa | Projeto executivo | Revisão | |
|-------|-------------------|---------|--|

| | |
|--------|-----------------|
| Título | Detalhe Portões |
|--------|-----------------|

| | | | | | | | |
|--------|------|--------------|---------|-------|-------|---------|----|
| Escala | 1:50 | Data revisão | 03/2017 | Folha | 02/02 | Revisão | 00 |
|--------|------|--------------|---------|-------|-------|---------|----|