

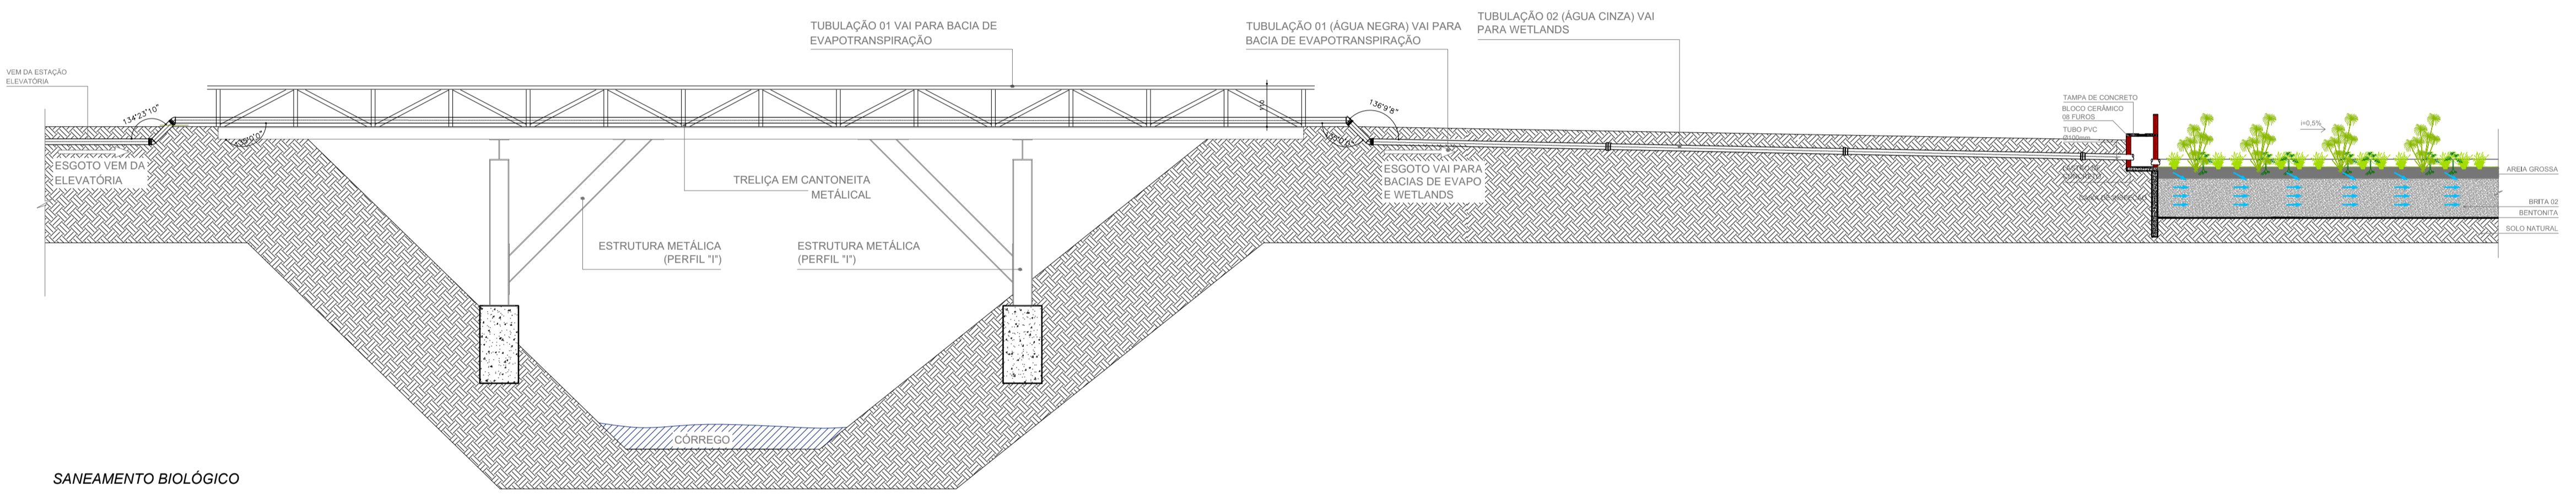


PASSARELA DE SERVIÇOS

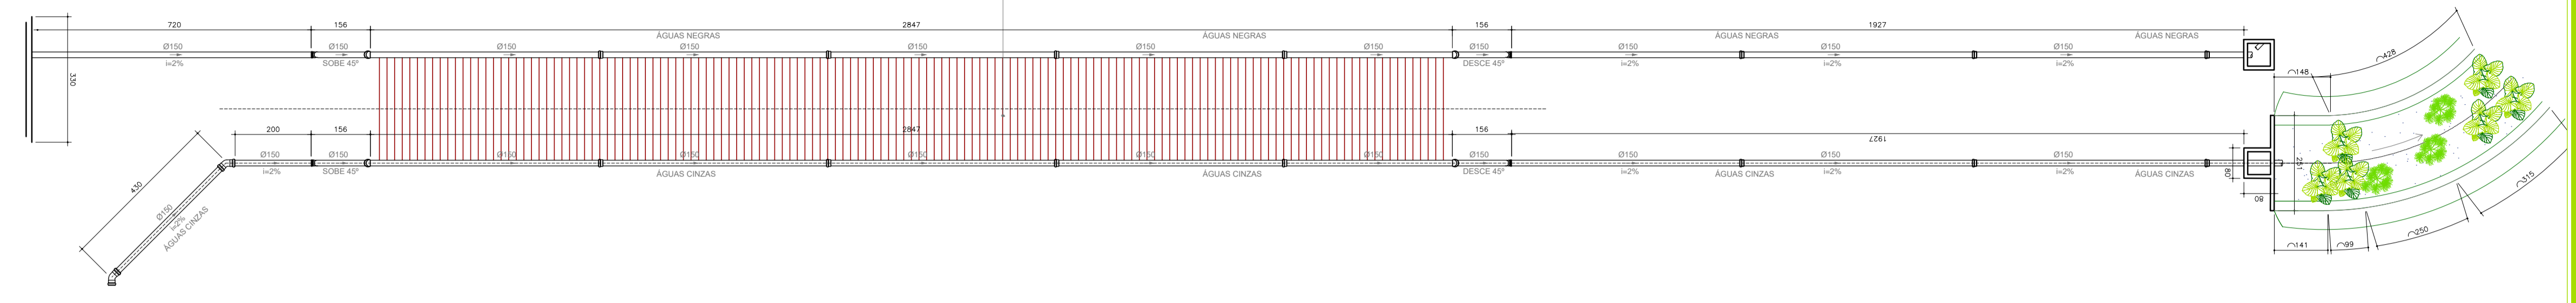

SANEAMENTO BIOLÓGICO
DETALHE DA REDE
esc.:1:75

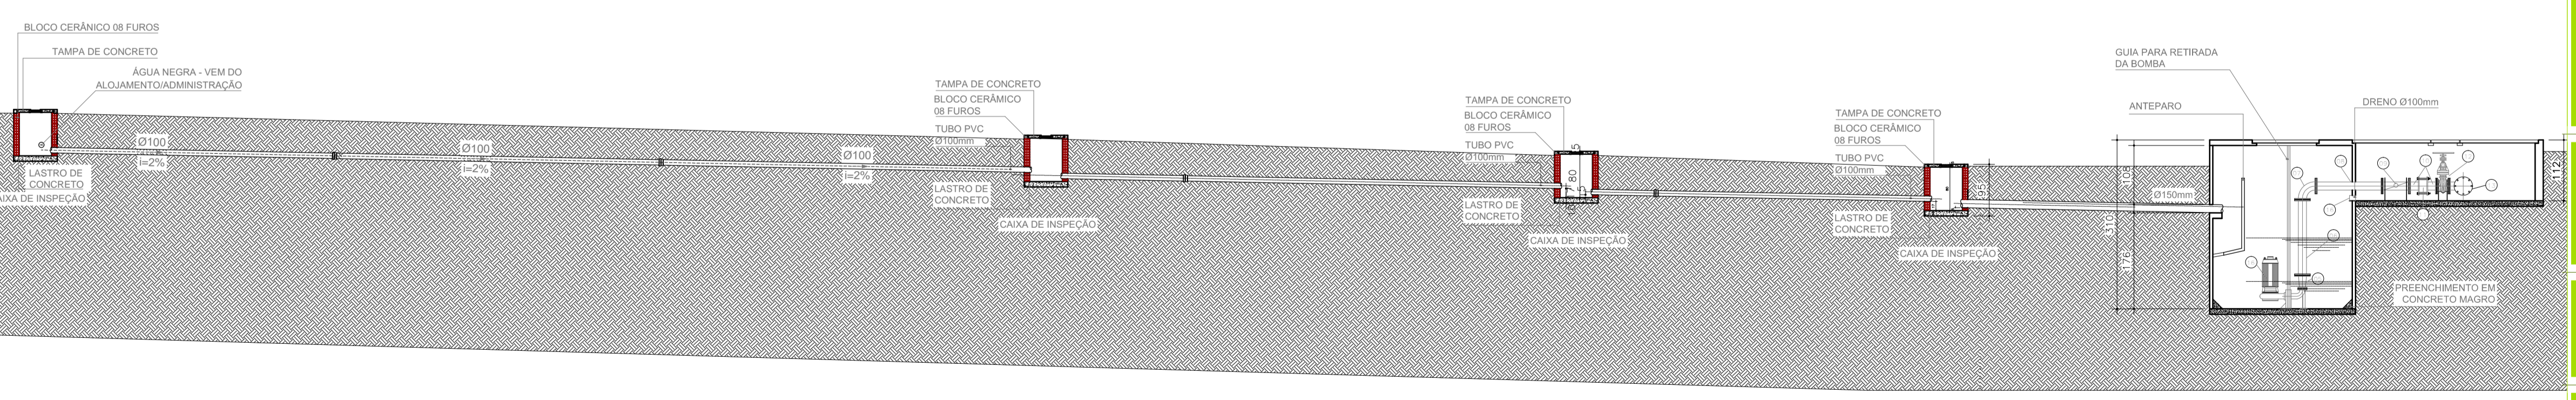

SANEAMENTO BIOLÓGICO
ELEVÇÃO ESQUEMÁTICA
esc.:1:75



TIPO DE OBRA: COMERCIAL
 CLIENTE: SERVIÇO SOCIAL DO COMÉRCIO - SESC
 CNPJ: 33.469.164/0330-44
 ENDEREÇO: MUNICÍPIO DE NOBRES - MT
 OBRA: ÁREA DO RESTAURANTE - SESC SERRA AZUL
 ASSUNTO: DETALHES: ESGOTO - RESTAURANTE (ÁGUAS CINZAS E NEGRAS)
 DATA: 31/07/2015



PROJETO EXECUTIVO

AUTORES:
 EDUARDO TAKADA
 CAU/BR A45973-9
 MARCELLA BOURET
 CAU/BR A78950-0

RESP. EXECUÇÃO:
 IRINEU TEÓDULO
 CREA 11.133-D/DF

ESCALA: INDICADA
 ÁREA: -----
 PROJETO: PE001 RESSA
 PROJETO: C:\PROJETOS\BIOARQUITETURA\RESSA
 FORMATO: FORMATO A1 (840x594mm)

FOLHAS:
 03/08