

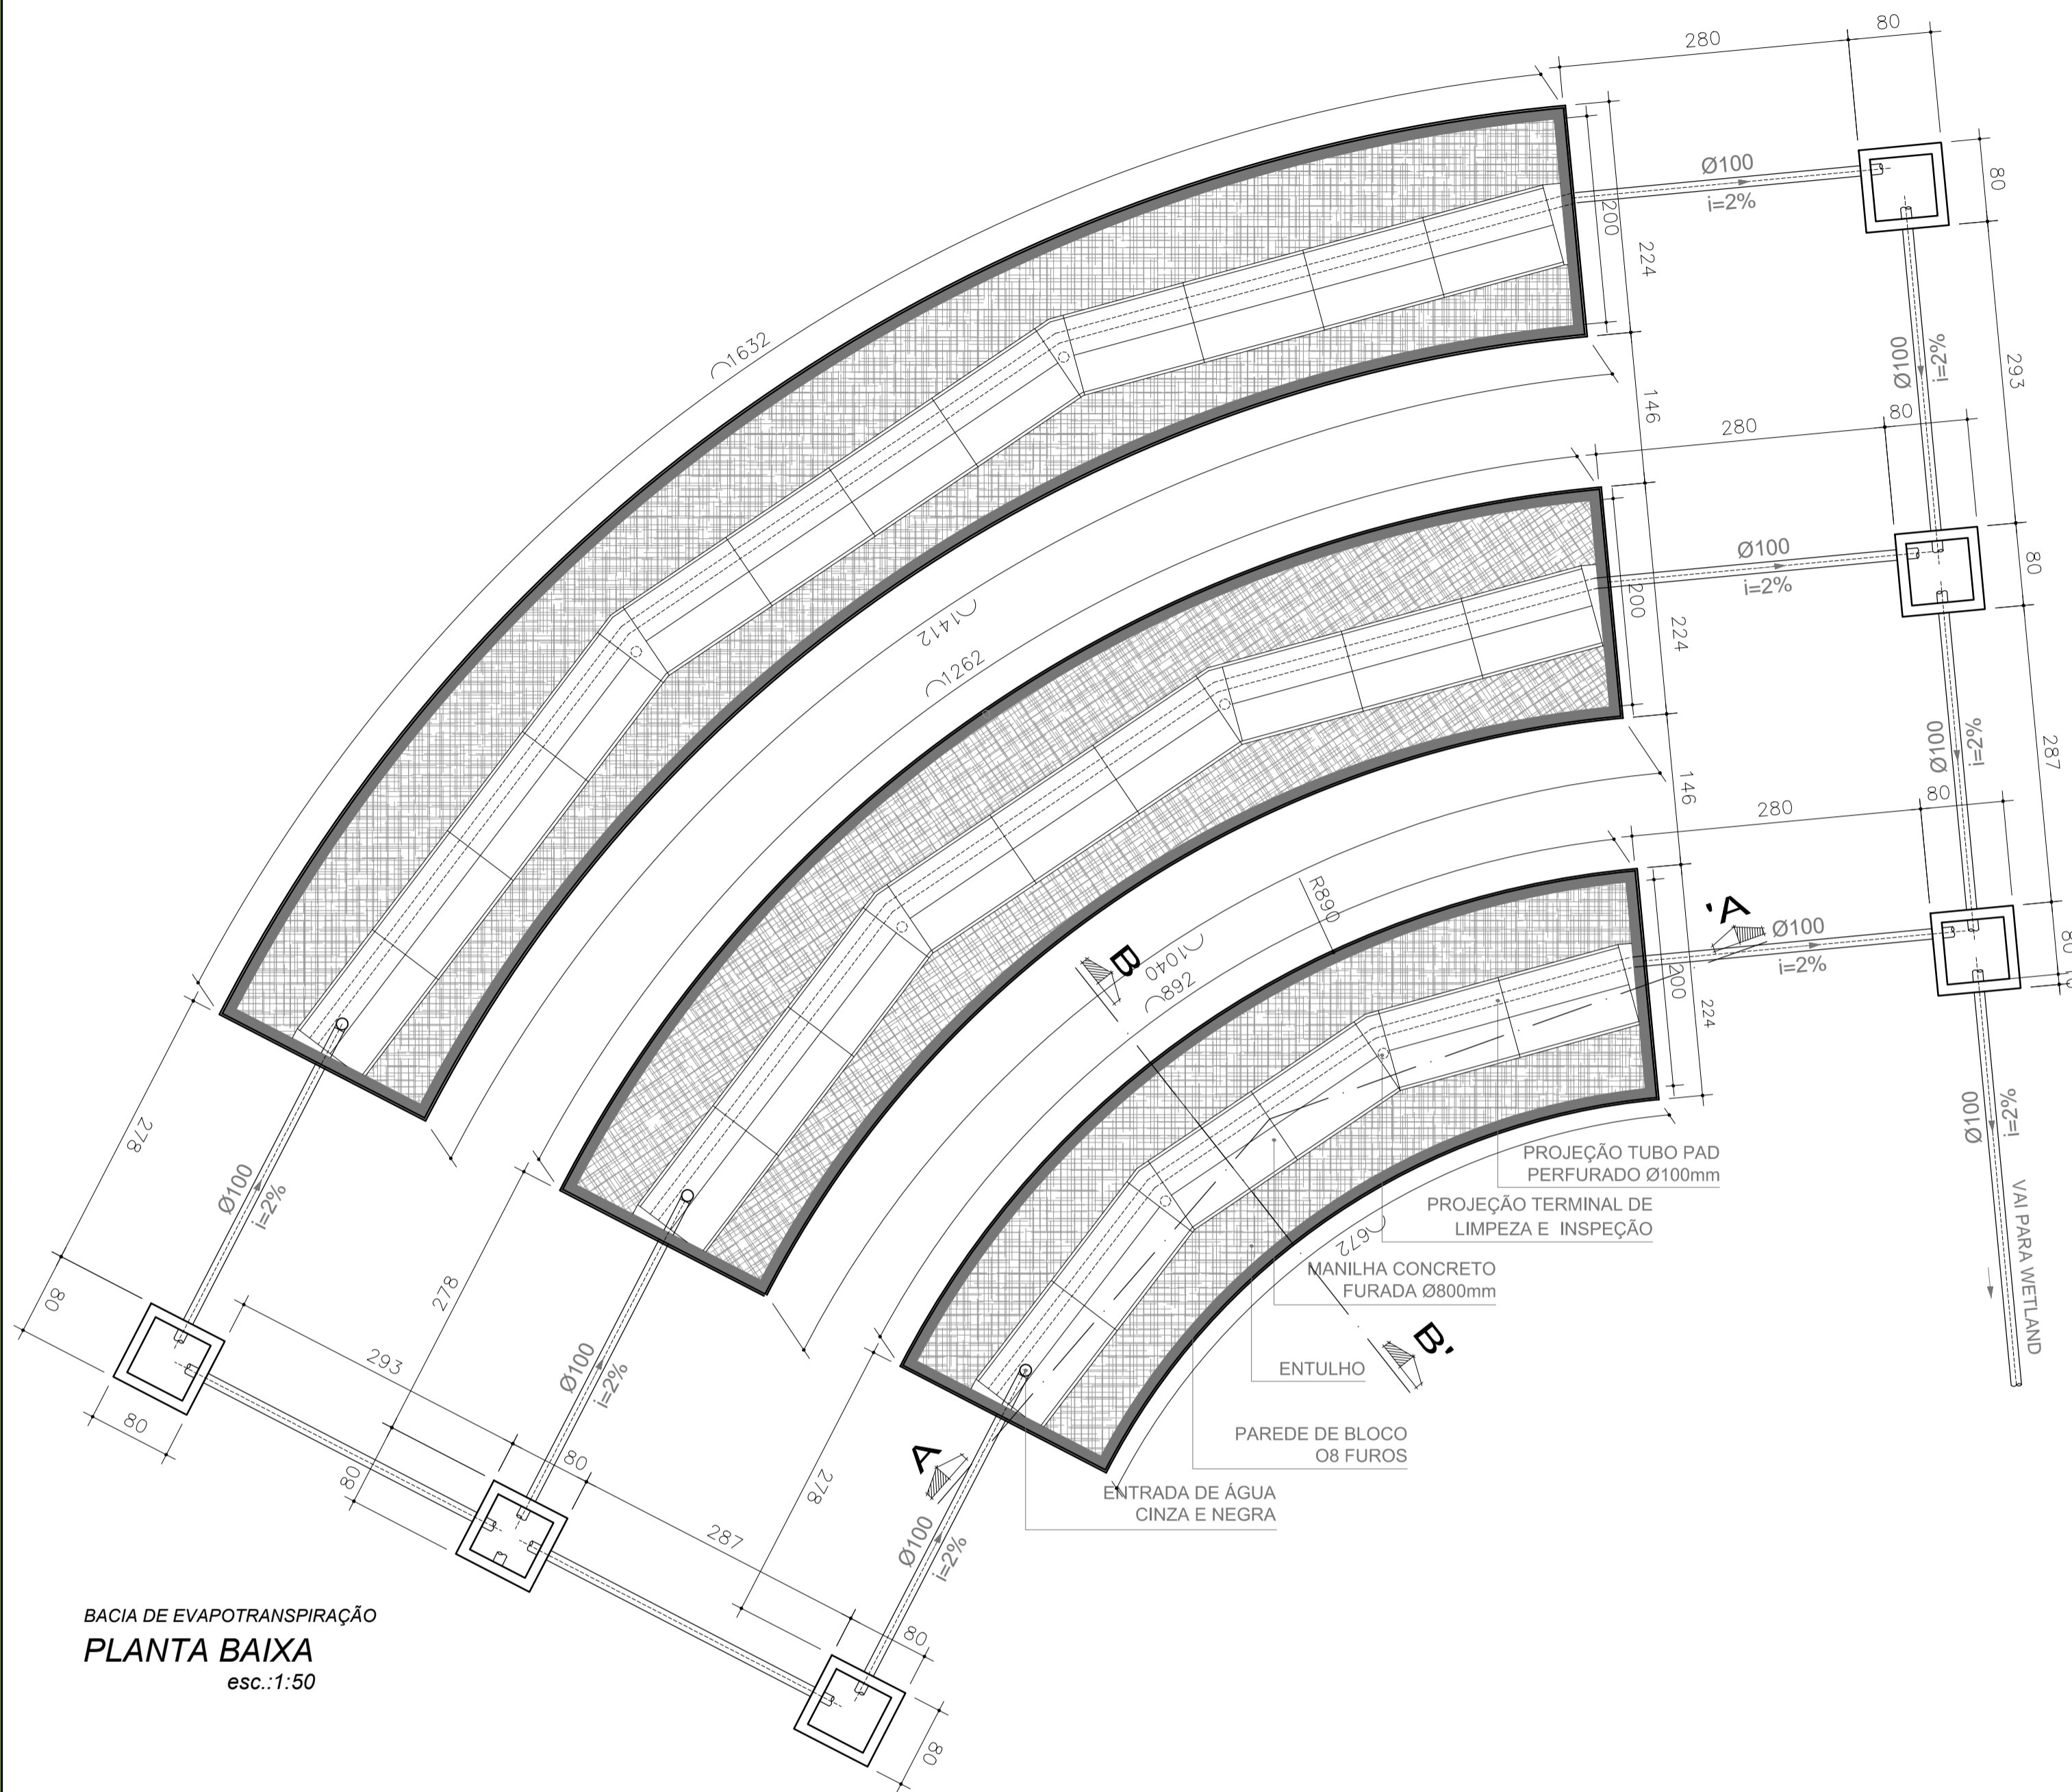
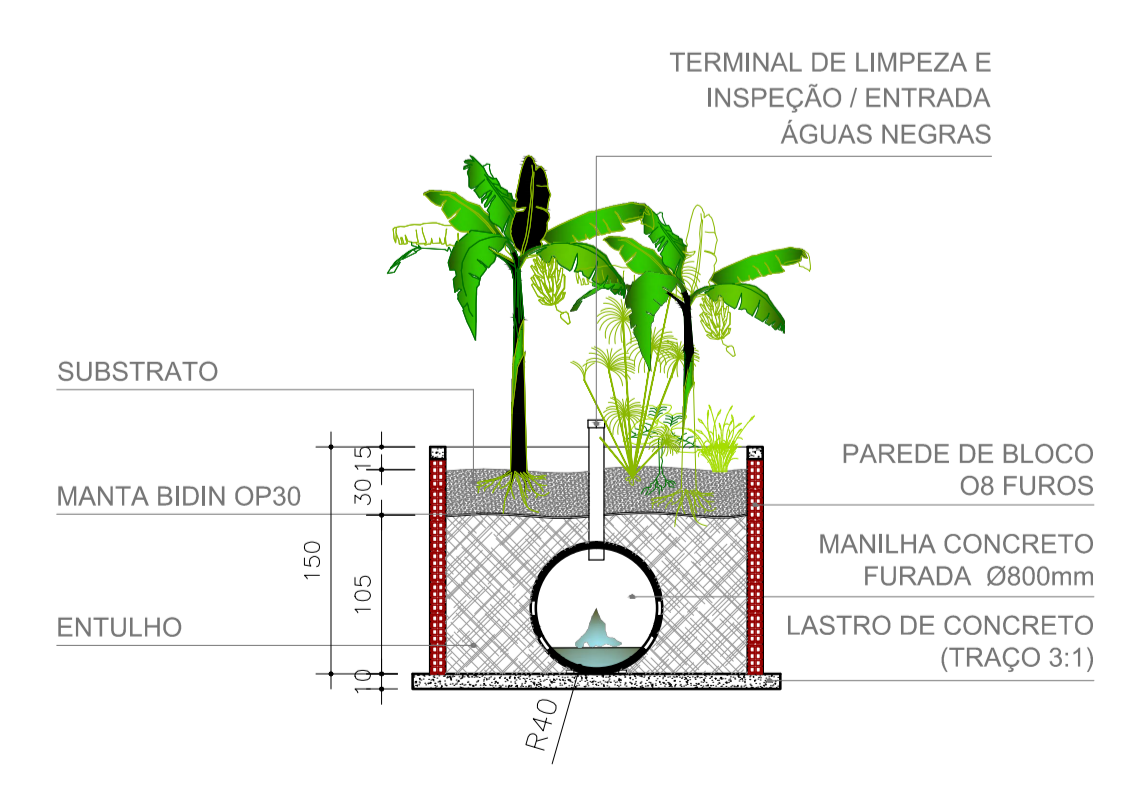
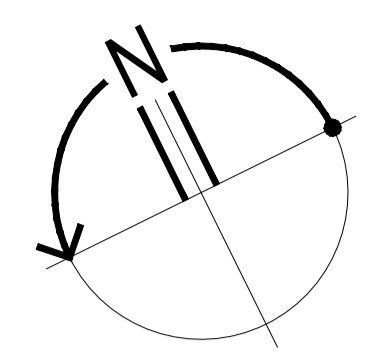
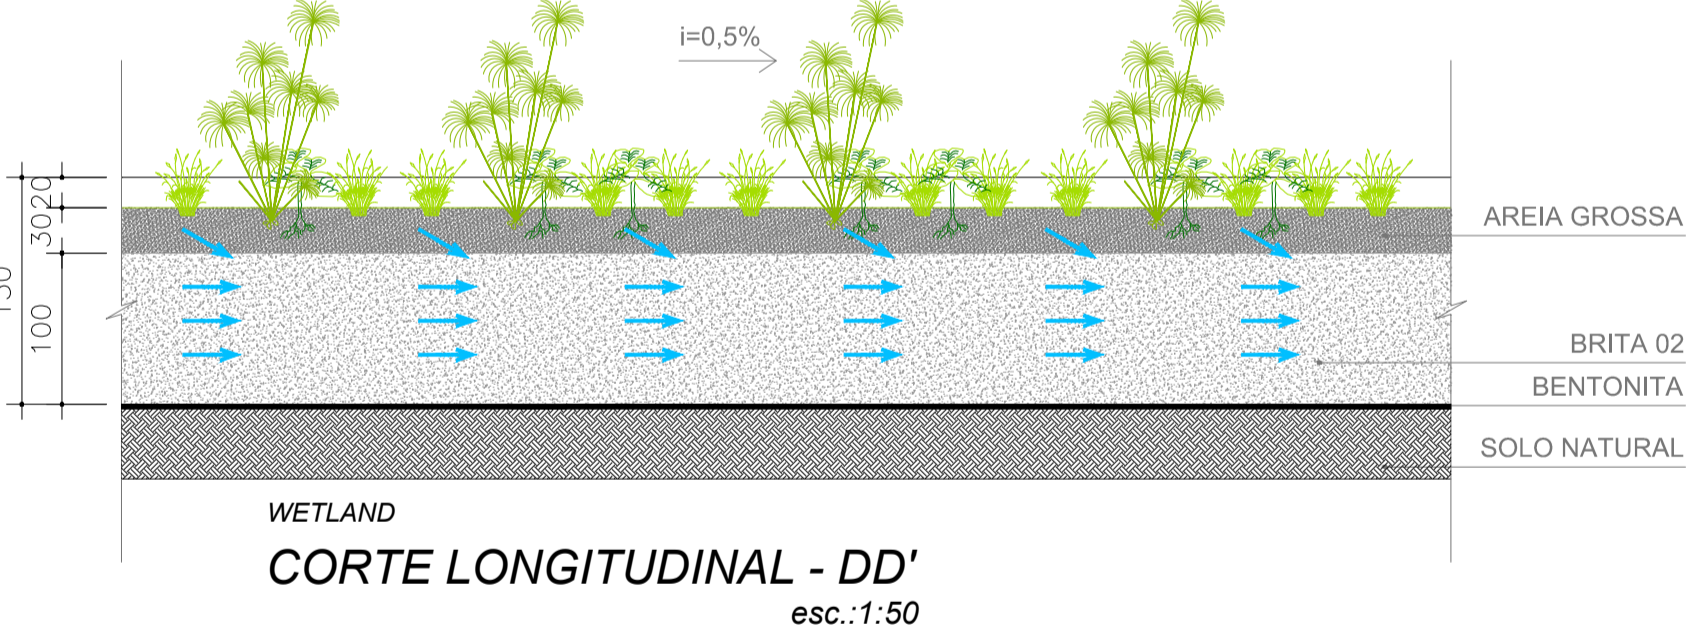



# BACIAS DE EVAPOTRANSPIRAÇÃO

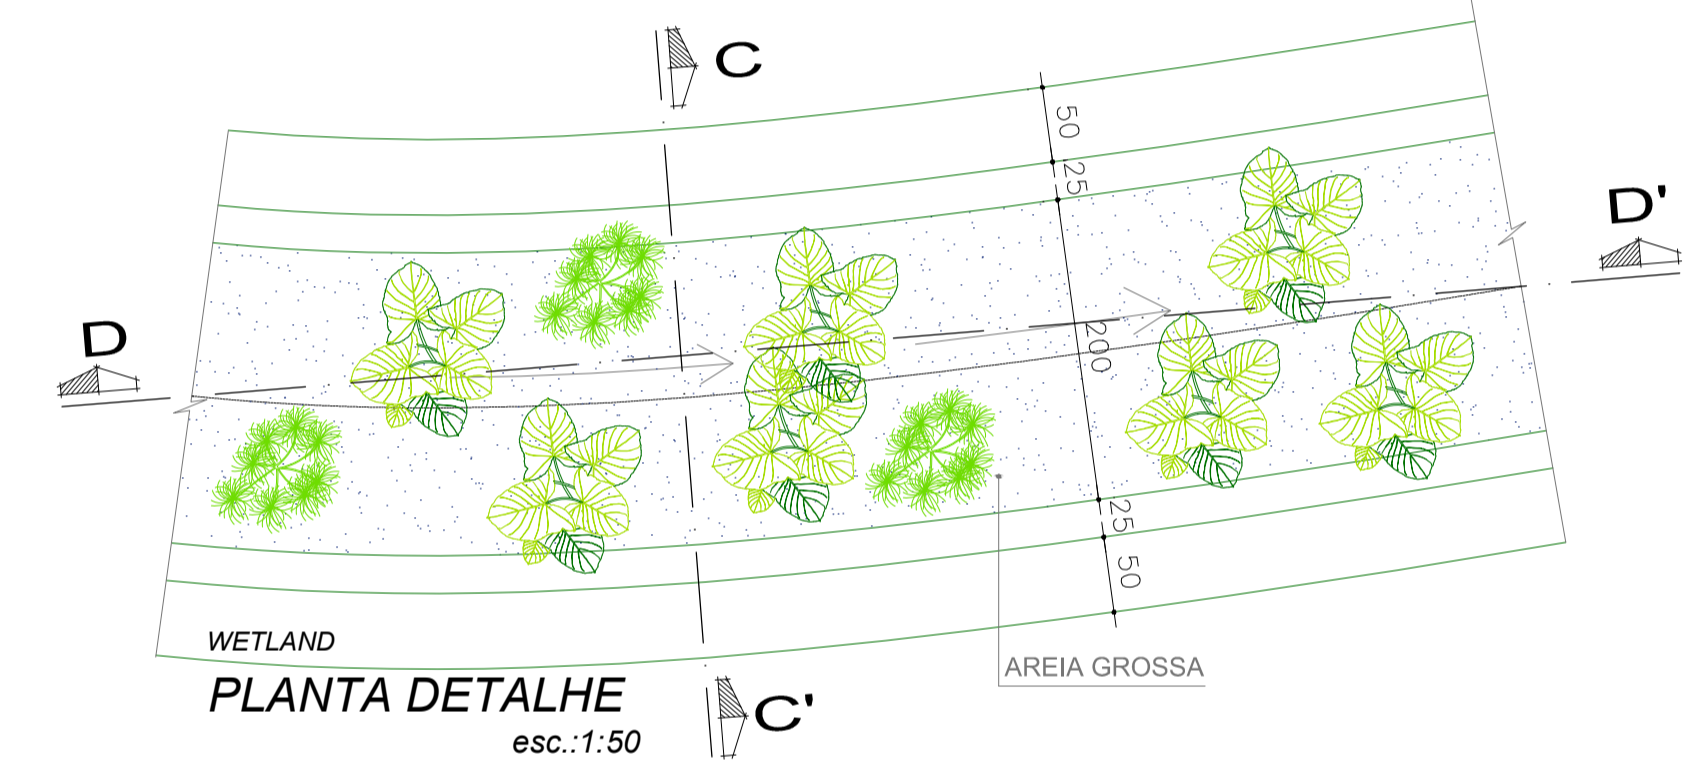


BACIA DE EVAPOTRANSPIRAÇÃO  
PLANTA BAIXA  
esc.:1:50

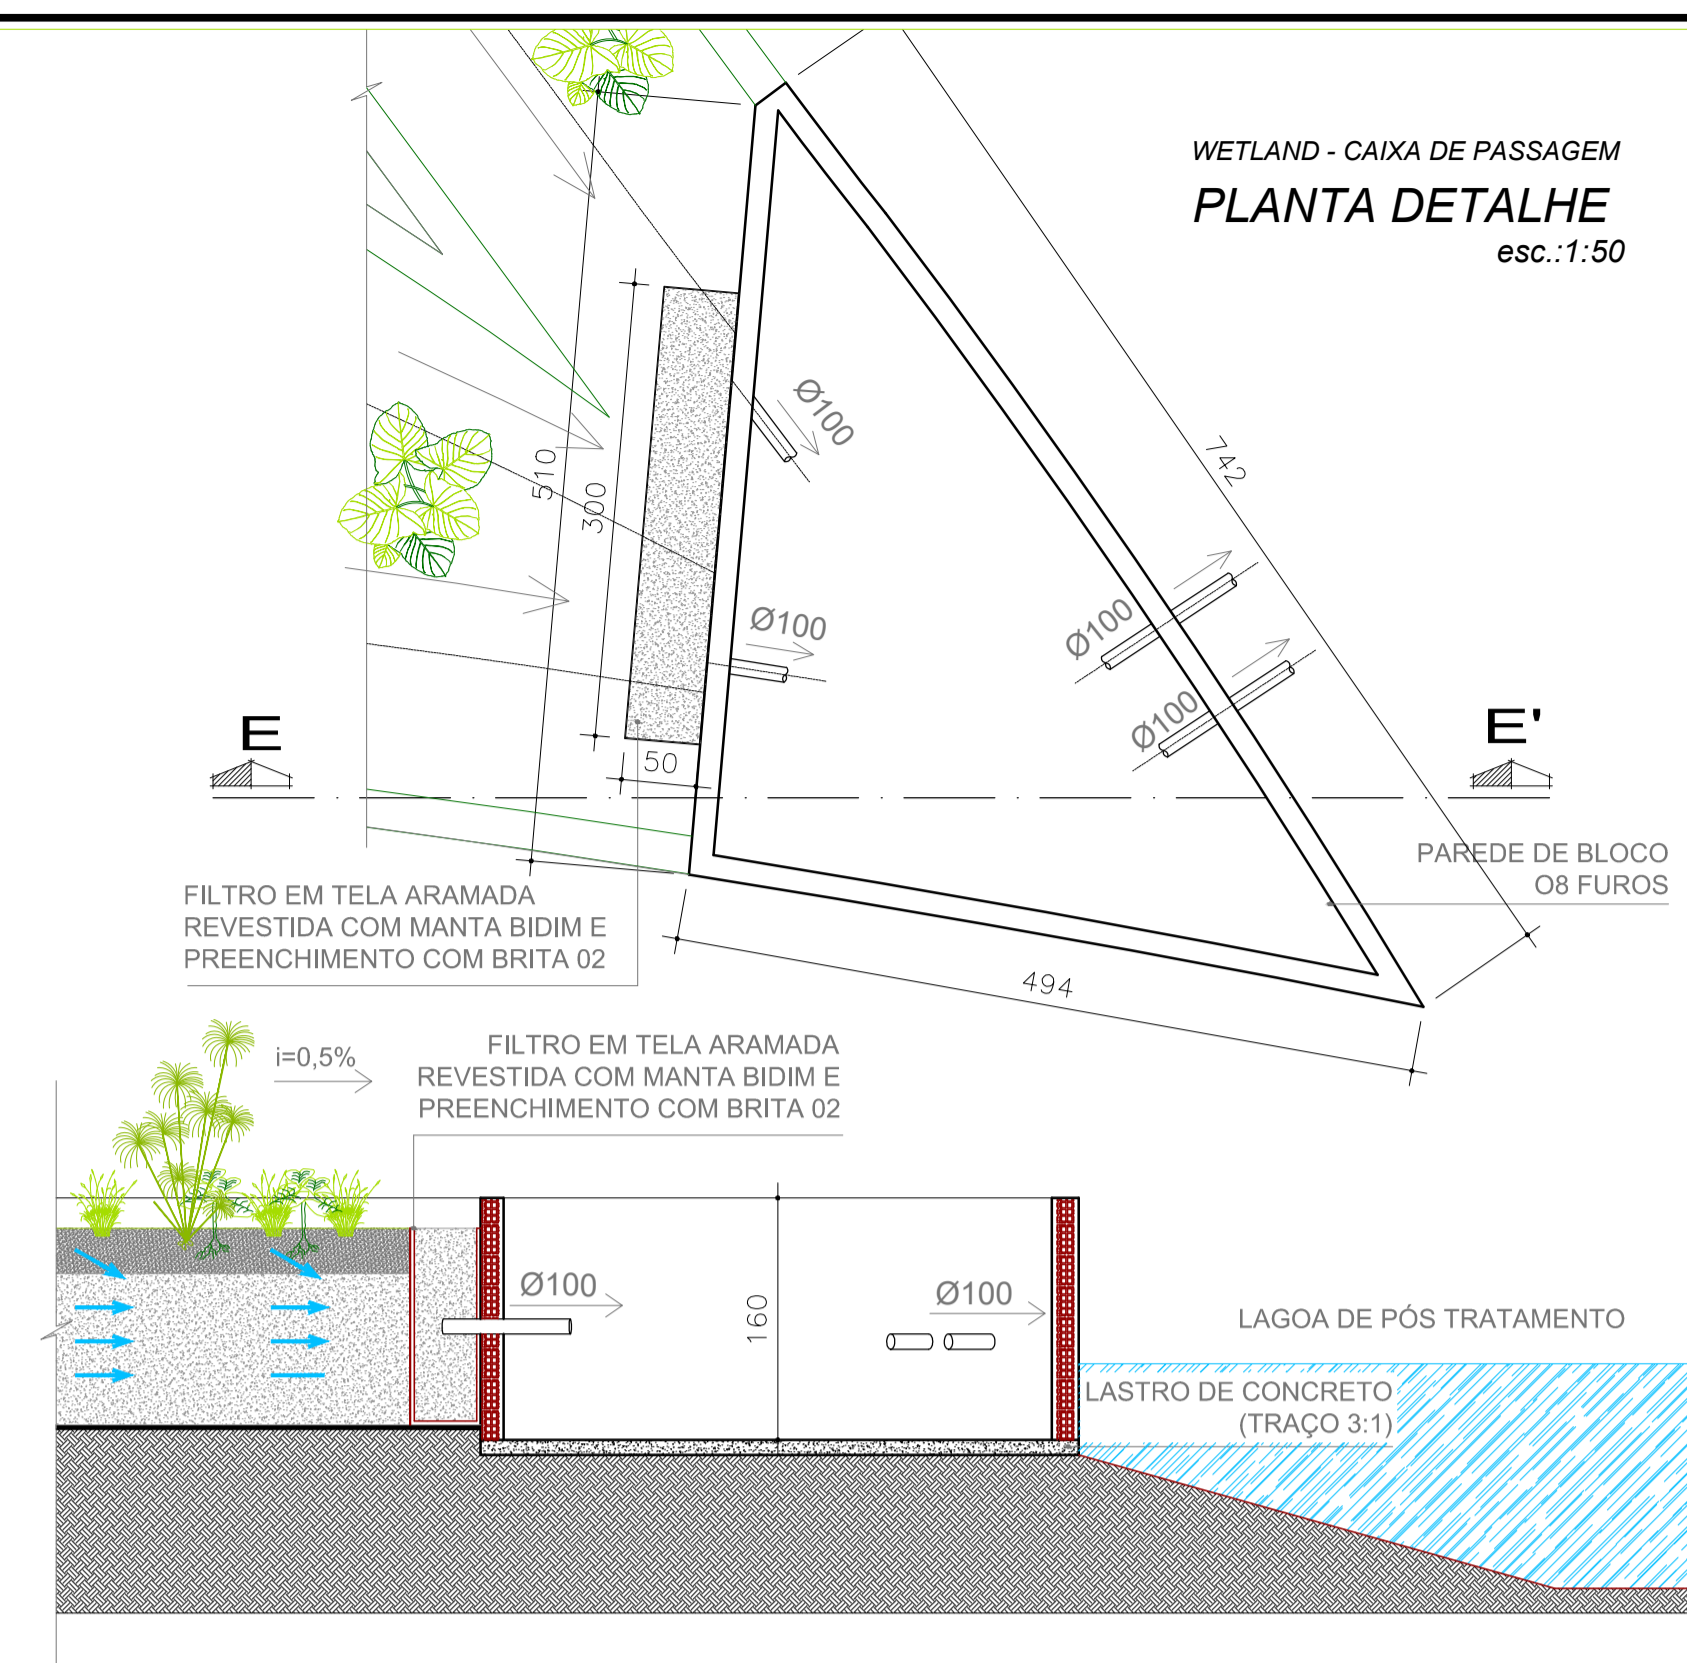

BACIA DE EVAPOTRANSPIRAÇÃO  
CORTE TRANSVERSAL  
esc.:1:50

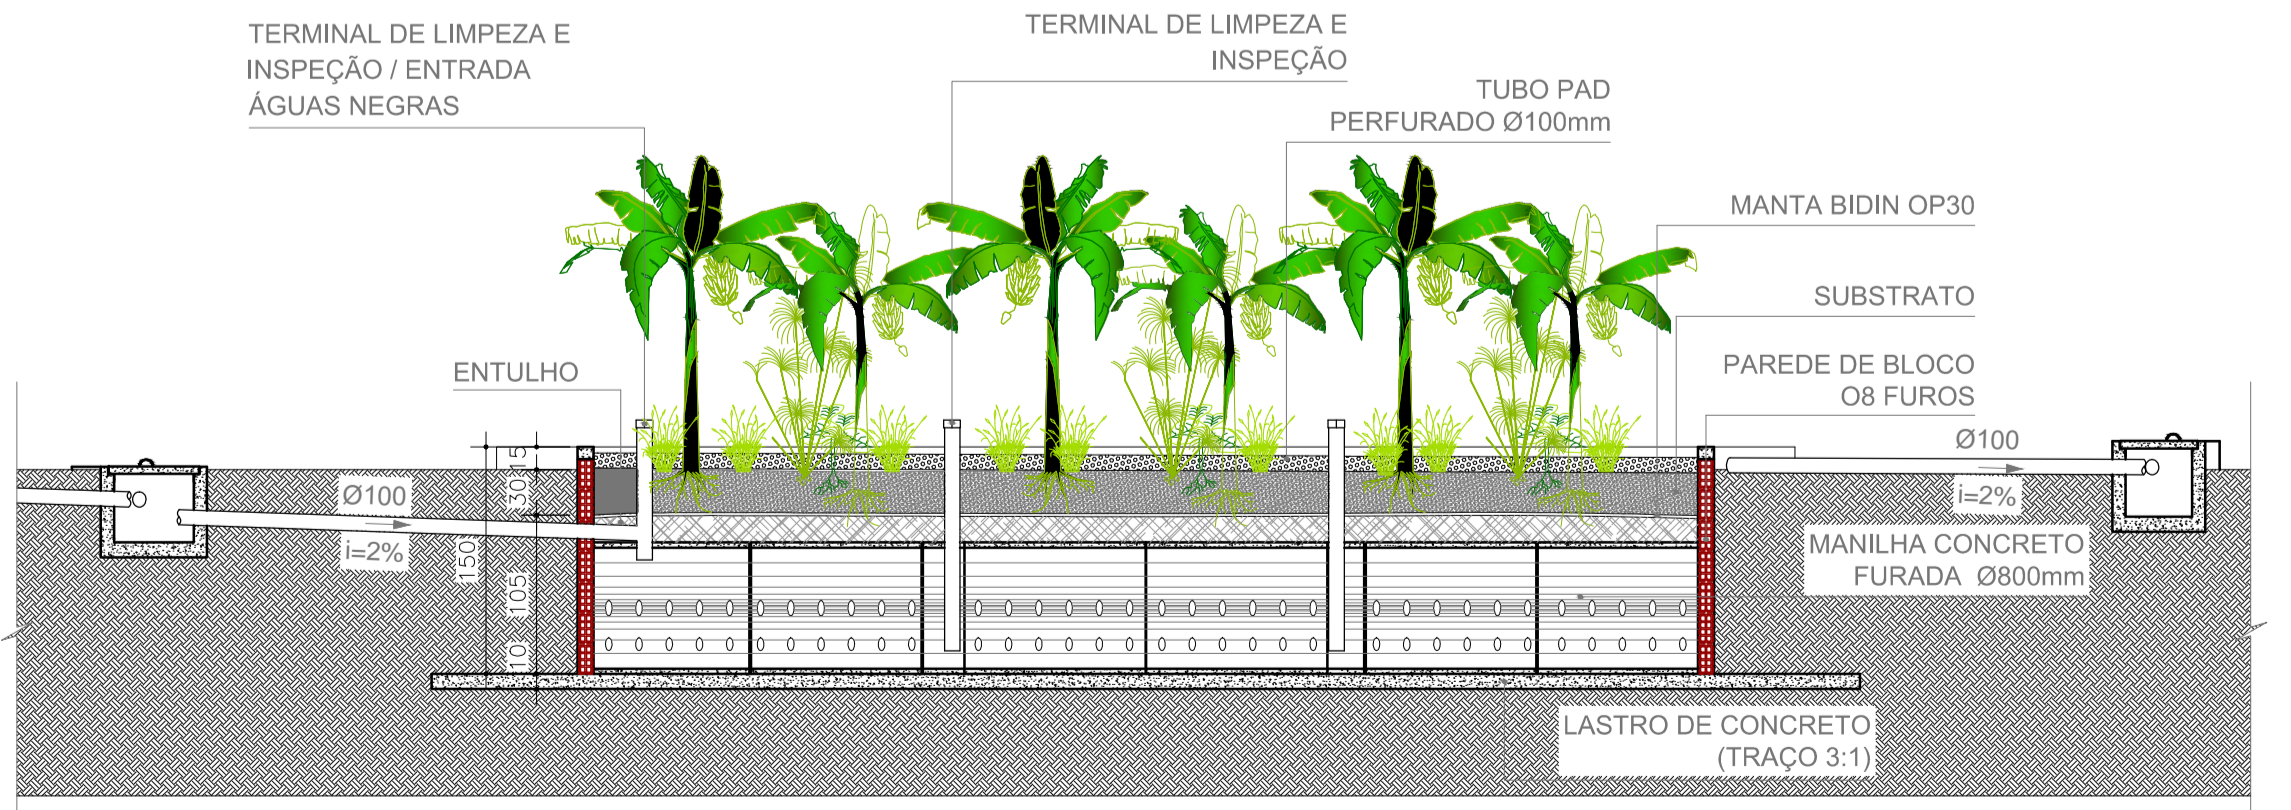

BACIA DE EVAPOTRANSPIRAÇÃO  
CORTE LONGITUDINAL  
esc.:1:50

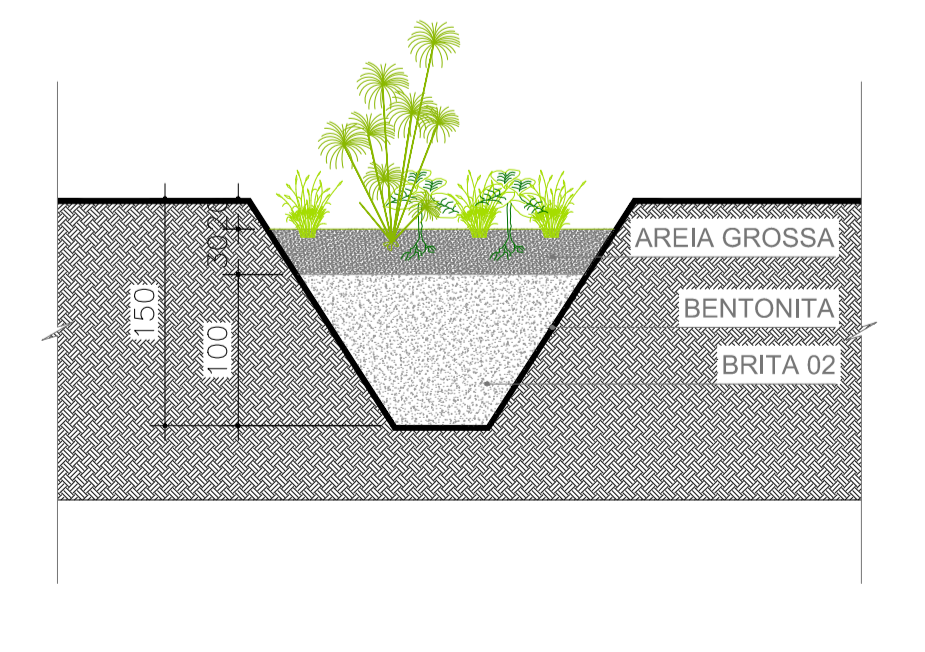

WETLAND  
CORTE TRANSVERSAL - CC'  
esc.:1:50



TIPO DE OBRA	COMERCIAL
CLIENTE	SERVIÇO SOCIAL DO COMÉRCIO - SESC
CNPJ	33.469.164/0330-44
EMPRESA	MUNICÍPIO DE NOBRES - MT
OBRA	ÁREA DO RESTAURANTE - SESC SERRA AZUL
ASSUNTO	DETALHE: BACIA DE EVAPOTRANSPIRAÇÃO / WETLAND
DATA	31/07/2015
PROJETO	EDUARDO TAKADA CAU/BR A45973-9
PROJETO	MARCELLA BOURET CAU/BR A78950-0
RESP. EXECUÇÃO	IRINEU TEÓDULO CREA 11.133-D/DF
ESCALA	INDICADA
ÁREA	-----
PROJETO	PE001 SSA
FORMATO	FORMATO A1 (840x594mm)



PROJETO EXECUTIVO