



PASSARELA DE SERVIÇO
PLANTA BAIXA
 esc.:1:100

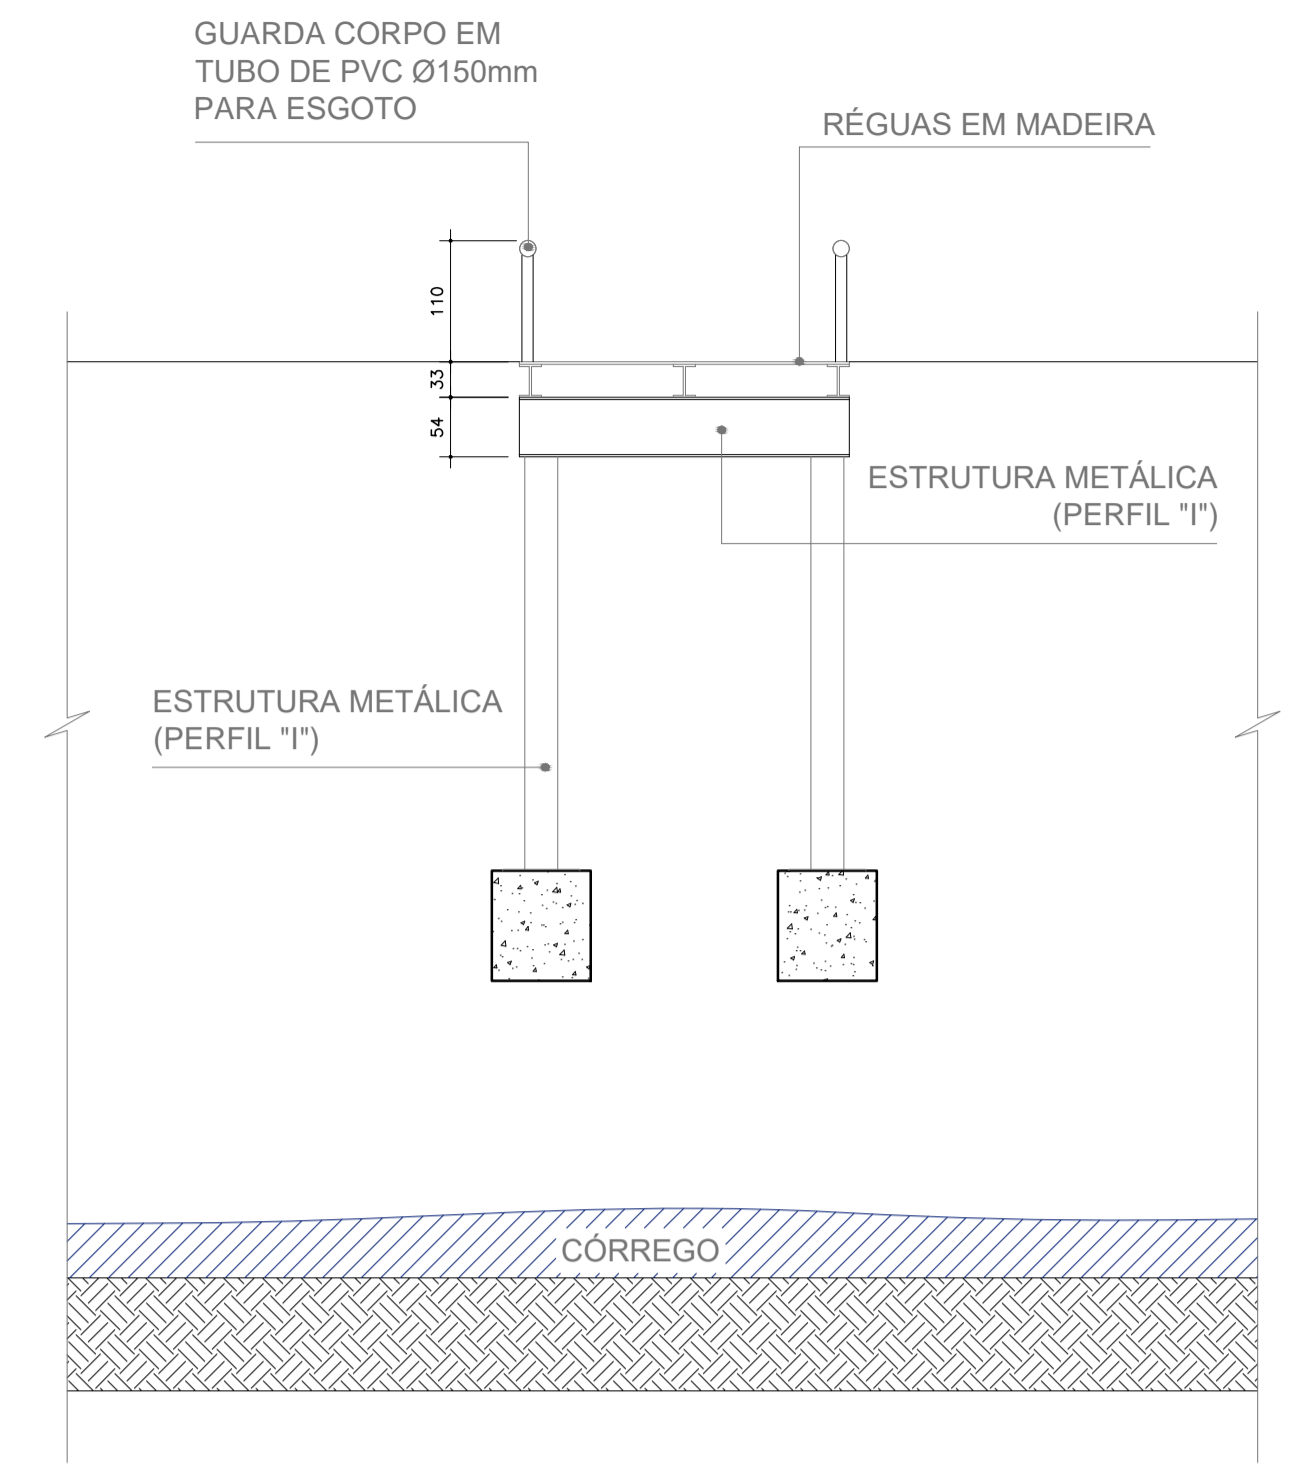

PASSARELA DE SERVIÇO
CORTE ESQUEMÁTICO
 esc.:1:100

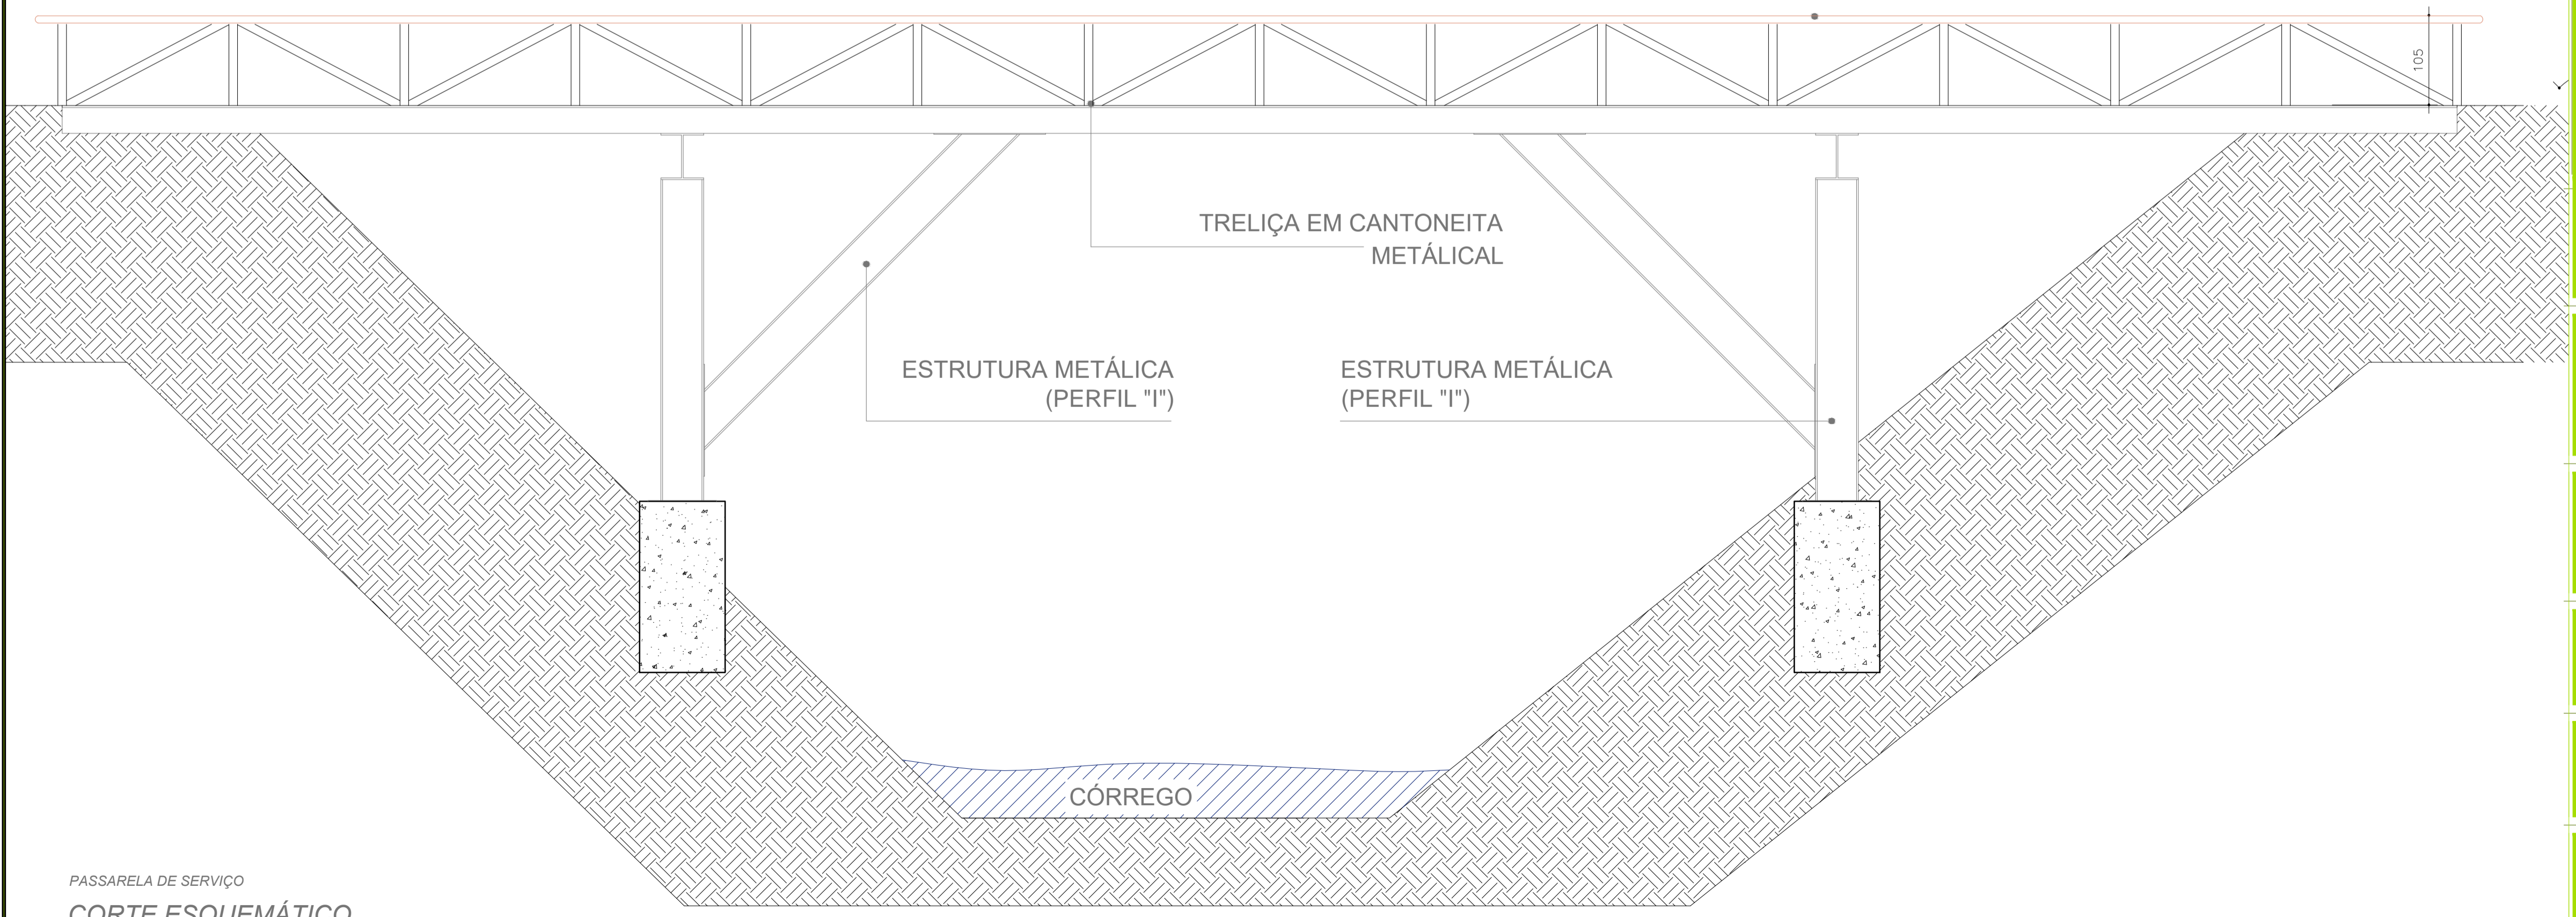

PASSARELA DE SERVIÇO
CORTE ESQUEMÁTICO
 esc.:1:75



TIPO DE OBRA:	COMERCIAL
SUJEITO:	SERVIÇO SOCIAL DO COMÉRCIO - SESC
CNPJ:	33.469.164/0330-44
ENDEREÇO:	MUNICÍPIO DE NOBRES - MT
ÁREA:	ÁREA DO RESTAURANTE - SESC SERRA AZUL
ASSUNTO:	DETALHE: PASSARELA DE SERVIÇO
DATA:	31/07/2015
PROJETO:	EDUARDO TAKADA PROJETO DE ARQUITETURA CAU/BR A45973-9
PROJETO:	MARCELLA BOURET PROJETO DE ARQUITETURA CAU/BR A78950-0
PROJETO:	IRINEU TEÓDULO CREA 11.133-D/DF
INDICAÇÃO:	INDICADA
ÁREA:	-----
PROJETO:	PE001 RESSA
ARQUIVO:	C:\PROJETOS\BIOARQUITETURA\RESSA
FORMATO:	FORMATO A1 (840x594mm)



PROJETO EXECUTIVO